פרט 01 - פיקוד יחידה, M1 , M2

n=1 משאבה מס' 1

הערה:
הגנת חום מנוע קליקסון או טרמיסטור
תתואם בשלב ביצוע בהתאם לדגם המנוע המוצע ע"י הקבלן
הגנת חום מיסבים או גשש חום או הגנה אחרת
תתואם בשלב ביצוע בהתאם לדגם המנוע המוצע ע"י הקבלן
באחריות הקבלן להתאים את סוג ההגנה למשאבה המאושרת
ע"י המזמין טרם הגשת תכניות ייצור לאישור המתכנן.

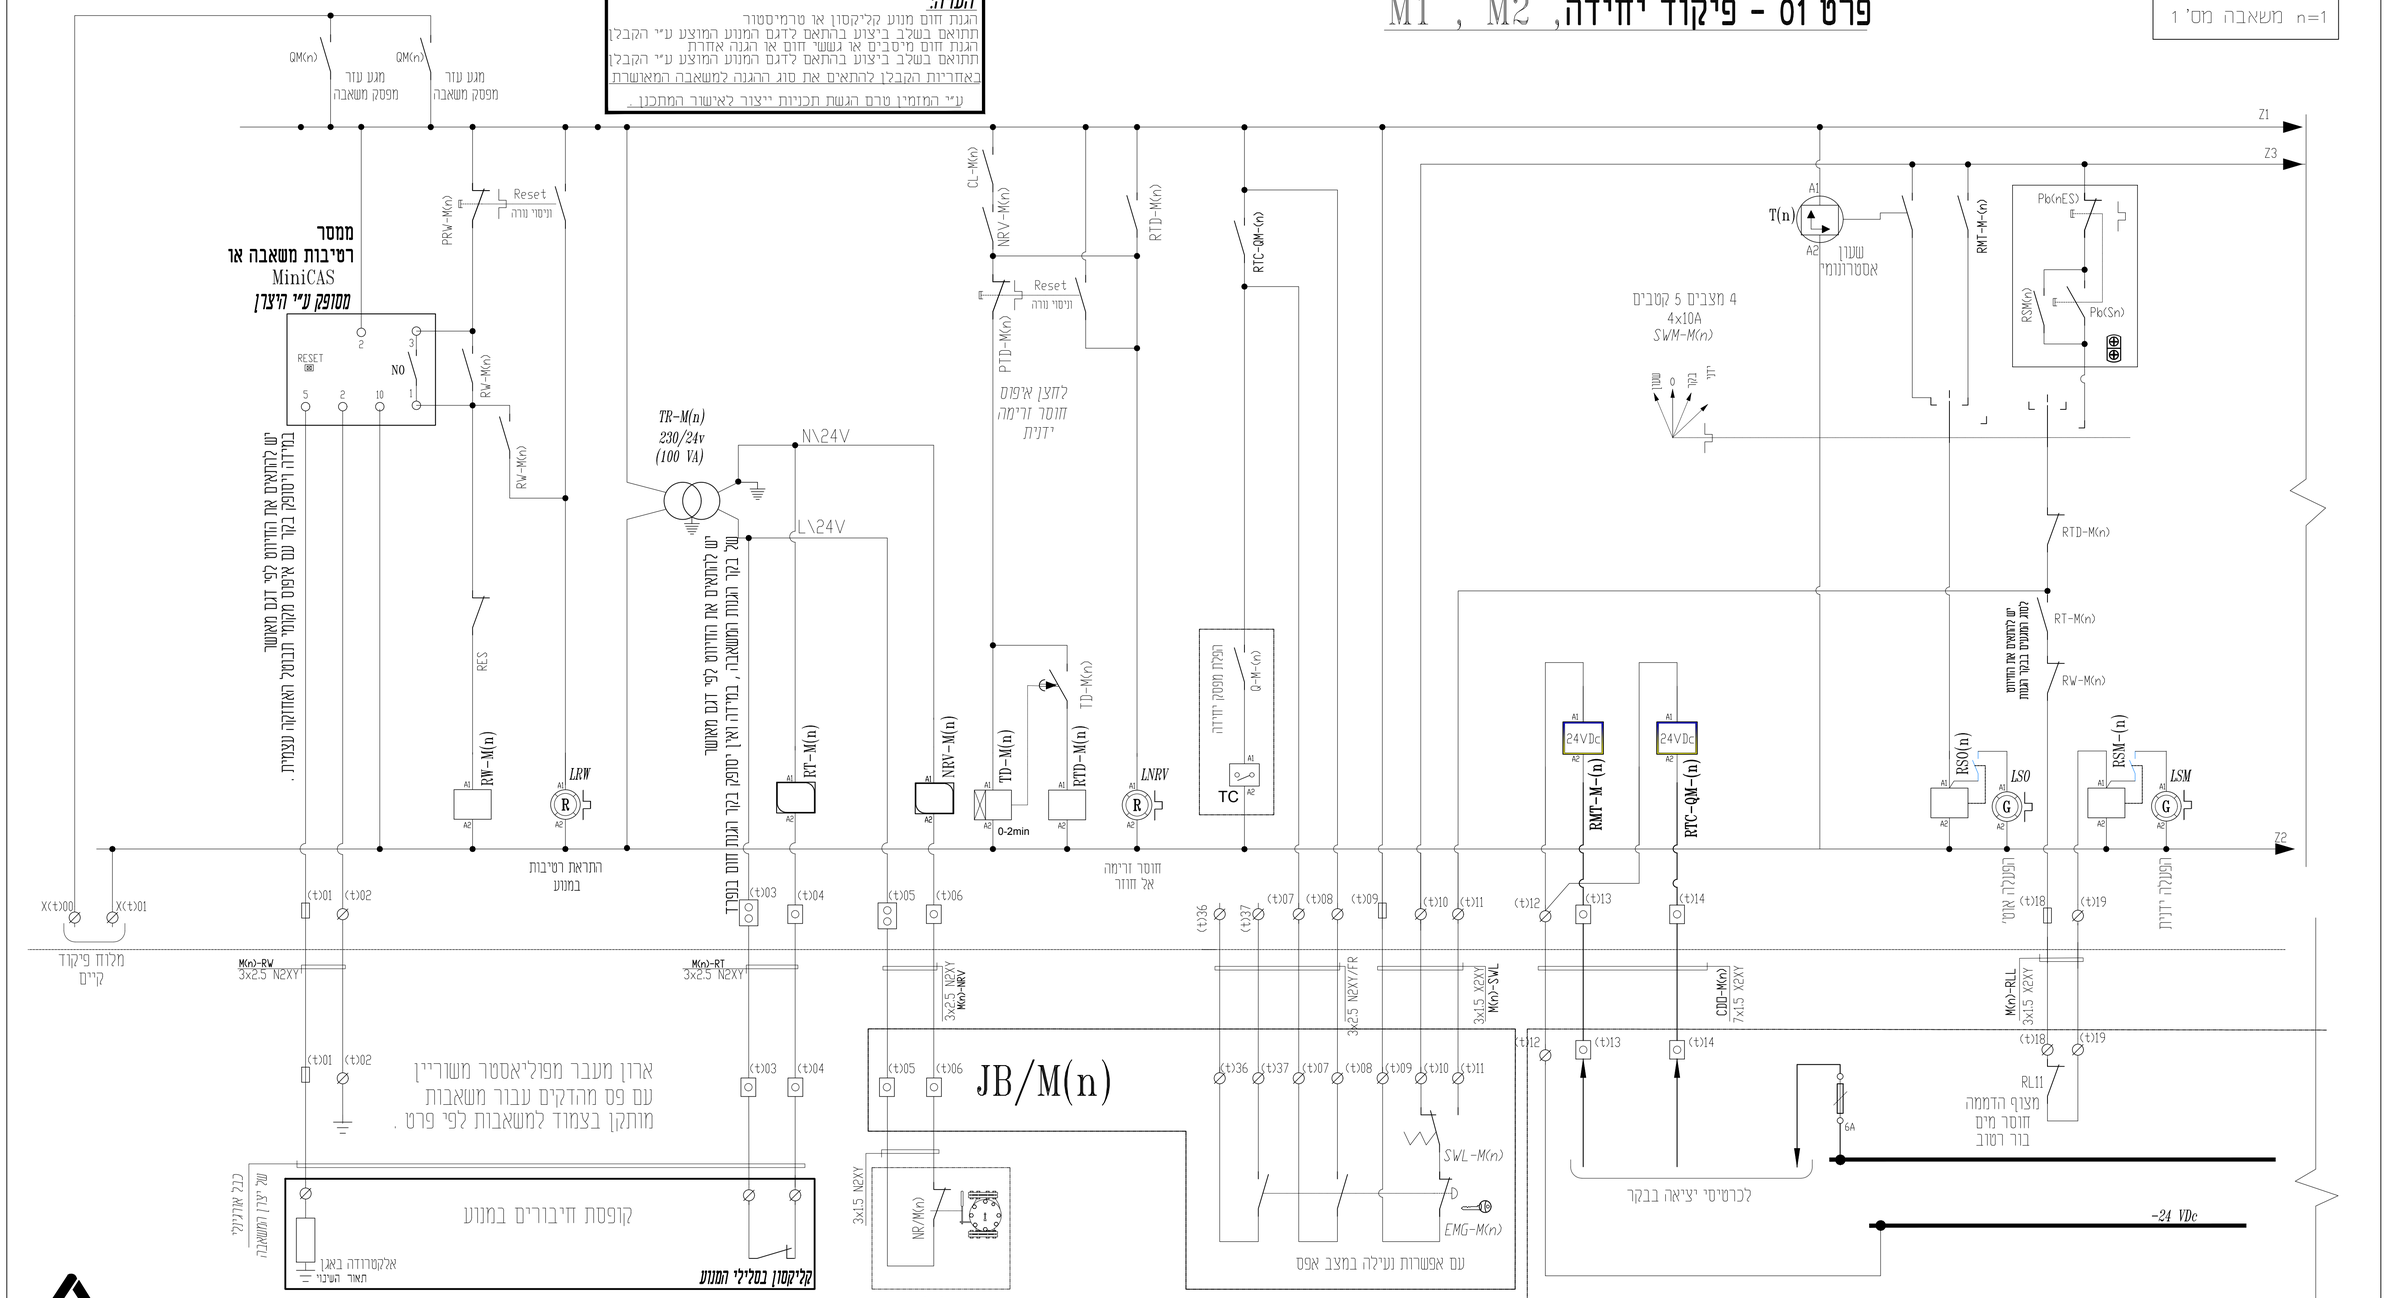

ת.ל.מ מהנדסים (ת. ש.) בע"מ
רח. היוזמה 2 טירת כרמל מיקוד: 39032 ת.ד. 2065 מיקוד: 39120 טל: 04-8509595 פקס: 04-8509596

Sleiman Weishahi Consulting & Engineering LTD
Electrical Engineering and Control
Planning, consulting and supervision
סלימאן וישאחי מהנדסים ויועצים בע"מ
הנדסת חשמל ובקרה
תכנון, יעוץ ופיקוח
רח' דרך החרושת 8 ת.ד.425 עכו 2451710
T:04-9913446 F:04-9919156
INFO@SW-ENG.CO.IL

קנה מידה

הוכן עבור:
החברה הכלכלית מנשה

הפרויקט:
מאגר חירום
תחנת שאיבה
להחזרת שפכים למט"ש

נושא השרטוט:
לוח חשמל תחנת שאיבה
פרטי פיקוד

ofer Jan 15, 2024 - 4:34pm
J:\08\890-2\DWG\890-2-20.dwg
File name: J:\08\890-2\dwg\890-2-20.dwg Ver: 15.01.2024

שם הקובץ:

	תכנן	שרטט	ביקר	אישר	מספר השרטוט:	דף:
שם	ז.מוראד	ז.מוראד	סלימאן ו.	סלימאן ו.	890-2-20-1	1
חתימה			סלימאן וישאחי	סלימאן וישאחי	מספר הפרויקט: 890-2	מתוך: 4
תאריך	23.05.23	23.05.23	23.05.23	23.05.23		

☐ לעיון ☐ לאישור ■ למכרז ☐ לביצוע

עידכון מס'	תאור העידכון	תאריך