

שני סמ'	ממאריך	10.07.24	למכרז	פנל	עמית
שני סמ'	תאריך	10.07.24	תאריך	שני סמ'	אשר

המבצע אחראי לבדיקת המידות ולהתאמתן במקום. עליו להודיע למתכנן על כל טעות או אי-התאמה. אין לקבוע מידות על ידי מדידה בשרטוט. אין לעשות כל שמוש בתכנית זו או ברעיונות הגלומים בה ללא אשרור בכתב מאת המתכנן.

ת.ל.מ מהנדסים (ג.ש) בע"מ
 ד"ר ה'ויסה 2 ע"ת נרמל סניף: 39032 תל. 2065 סניף: 39120 טל: 04-8509595 פקס: 04-8509596




מטי"ש נחל עירון

החברה הכלכלית-מנשה

מטי"ש עירון מתקן קומפוסטציה תחנת שאיבה לזרמים חוזרים תכנית וחתכים

שם הפרויקט:	מטי"ש עירון
תוכן עבוד:	תחנת שאיבה לזרמים חוזרים תכנית וחתכים
שם המעצב:	ת.ל.מ מהנדסים (ג.ש) בע"מ
שם המעצב:	ת.ל.מ מהנדסים (ג.ש) בע"מ

שם:	פנל	תאריך:	10.07.24
תכנון:	עמית	שני סמ':	1
אשר:	שני סמ'	מכרז:	10.07.24

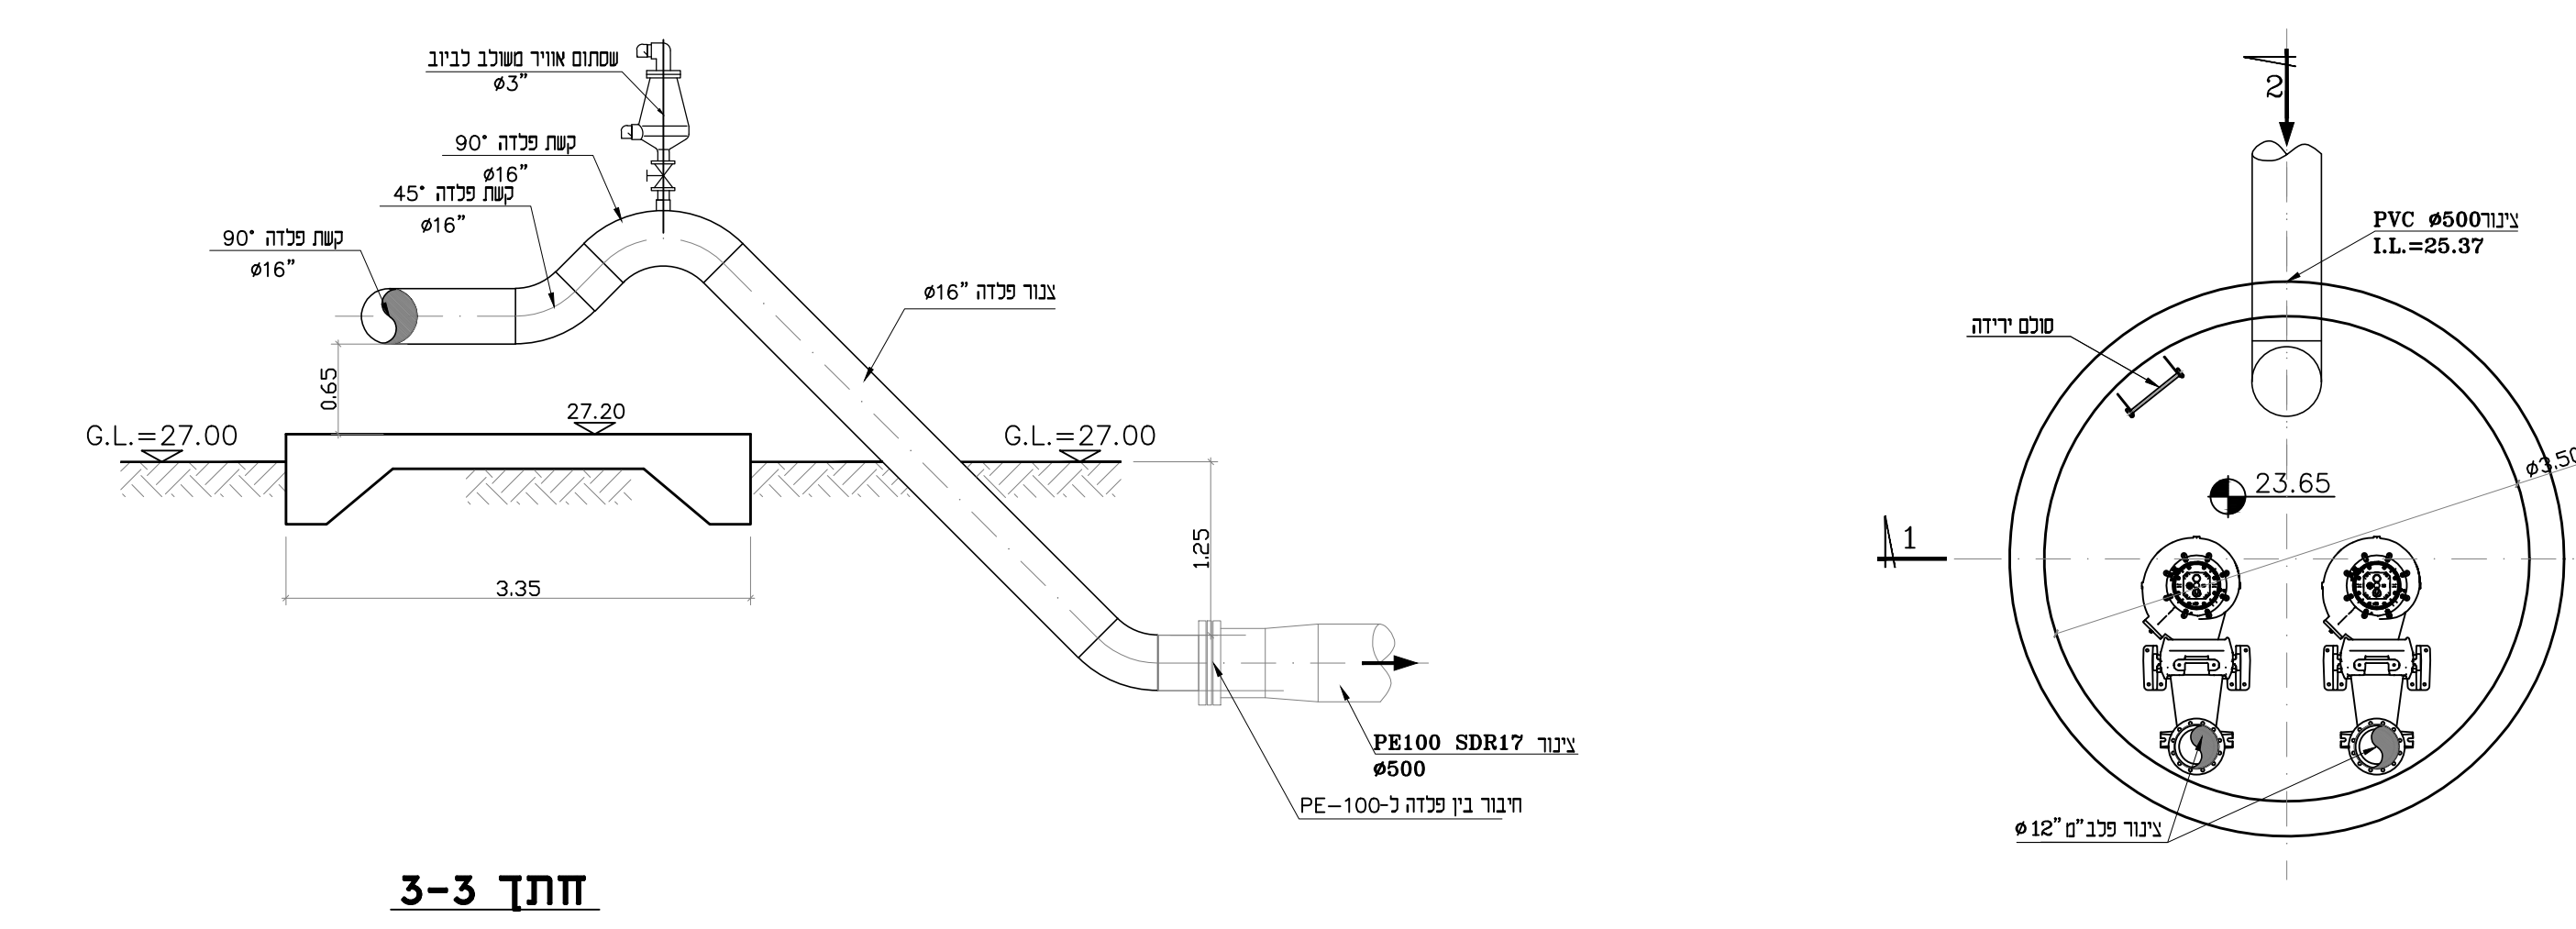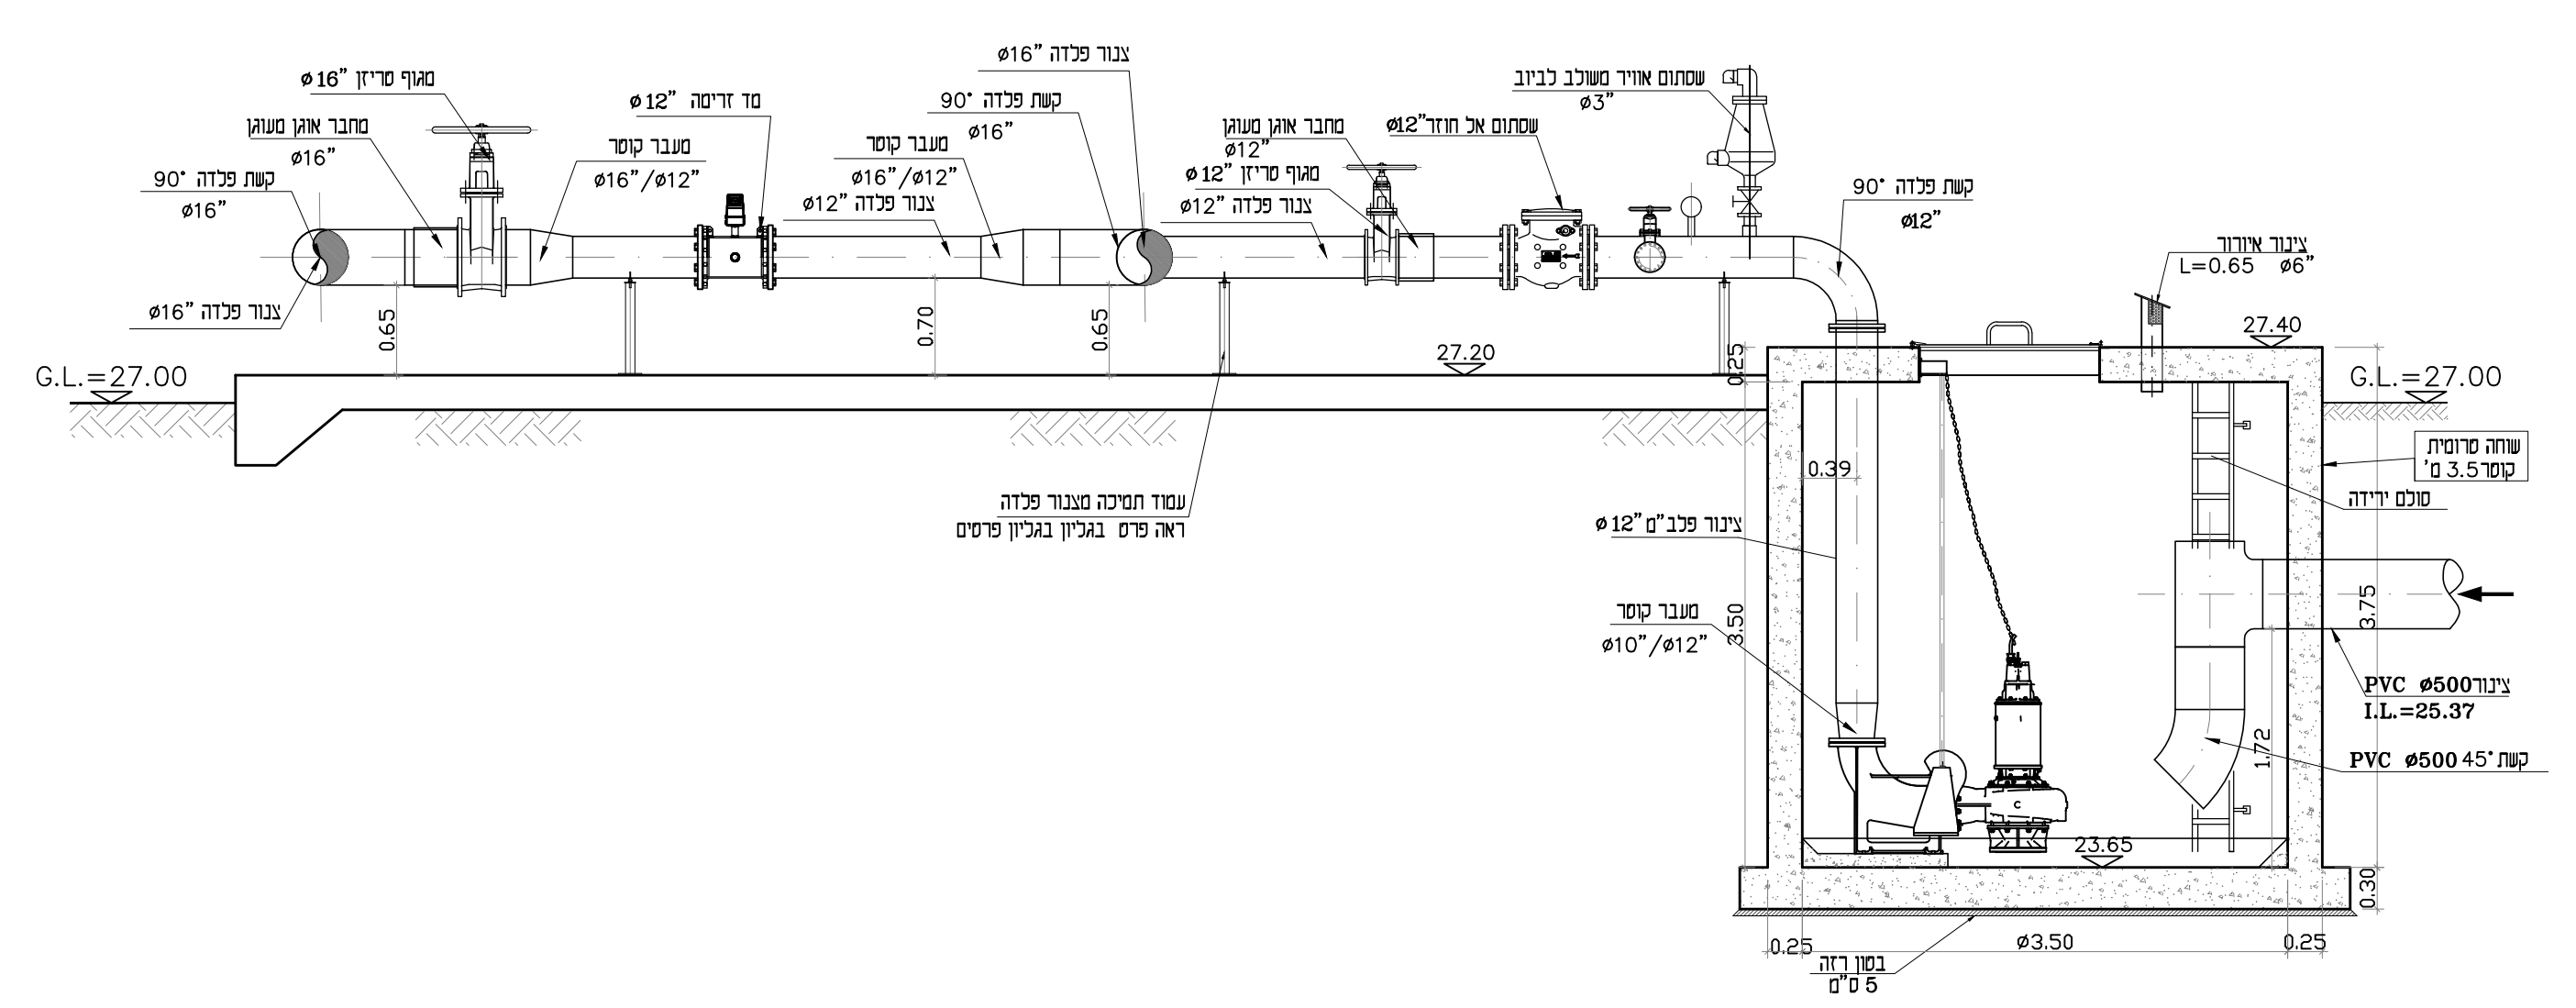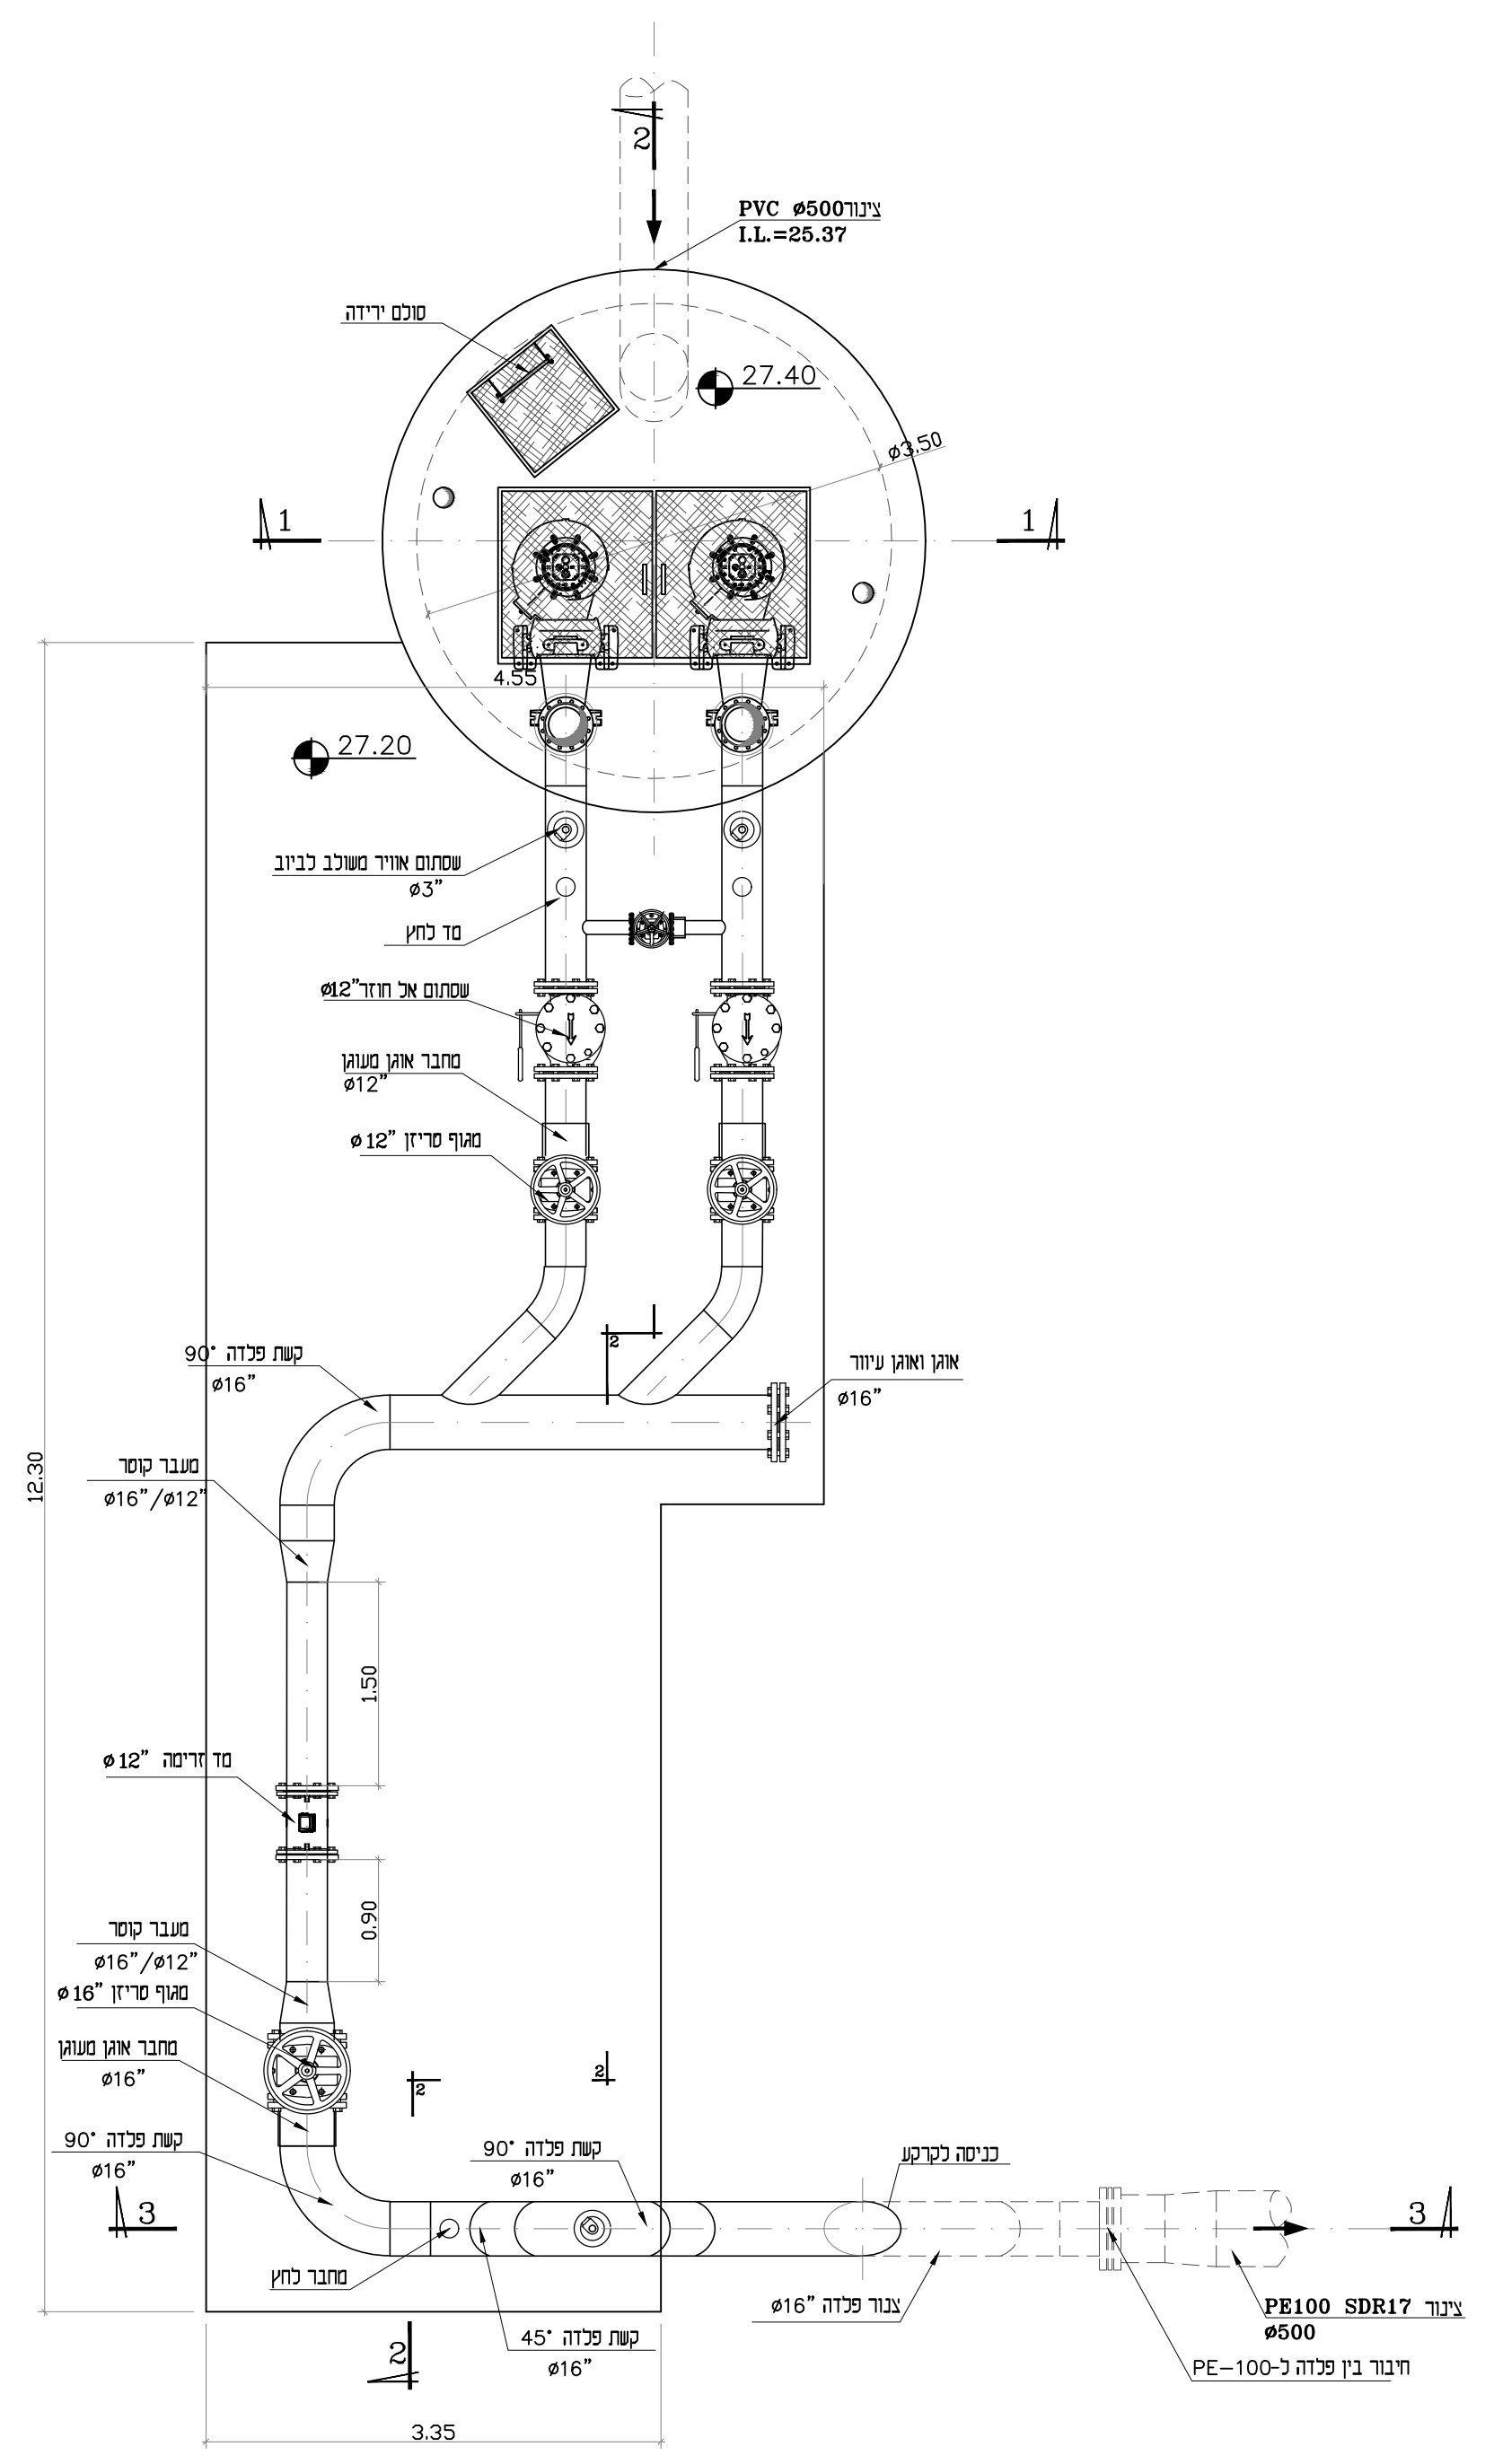

תכנית