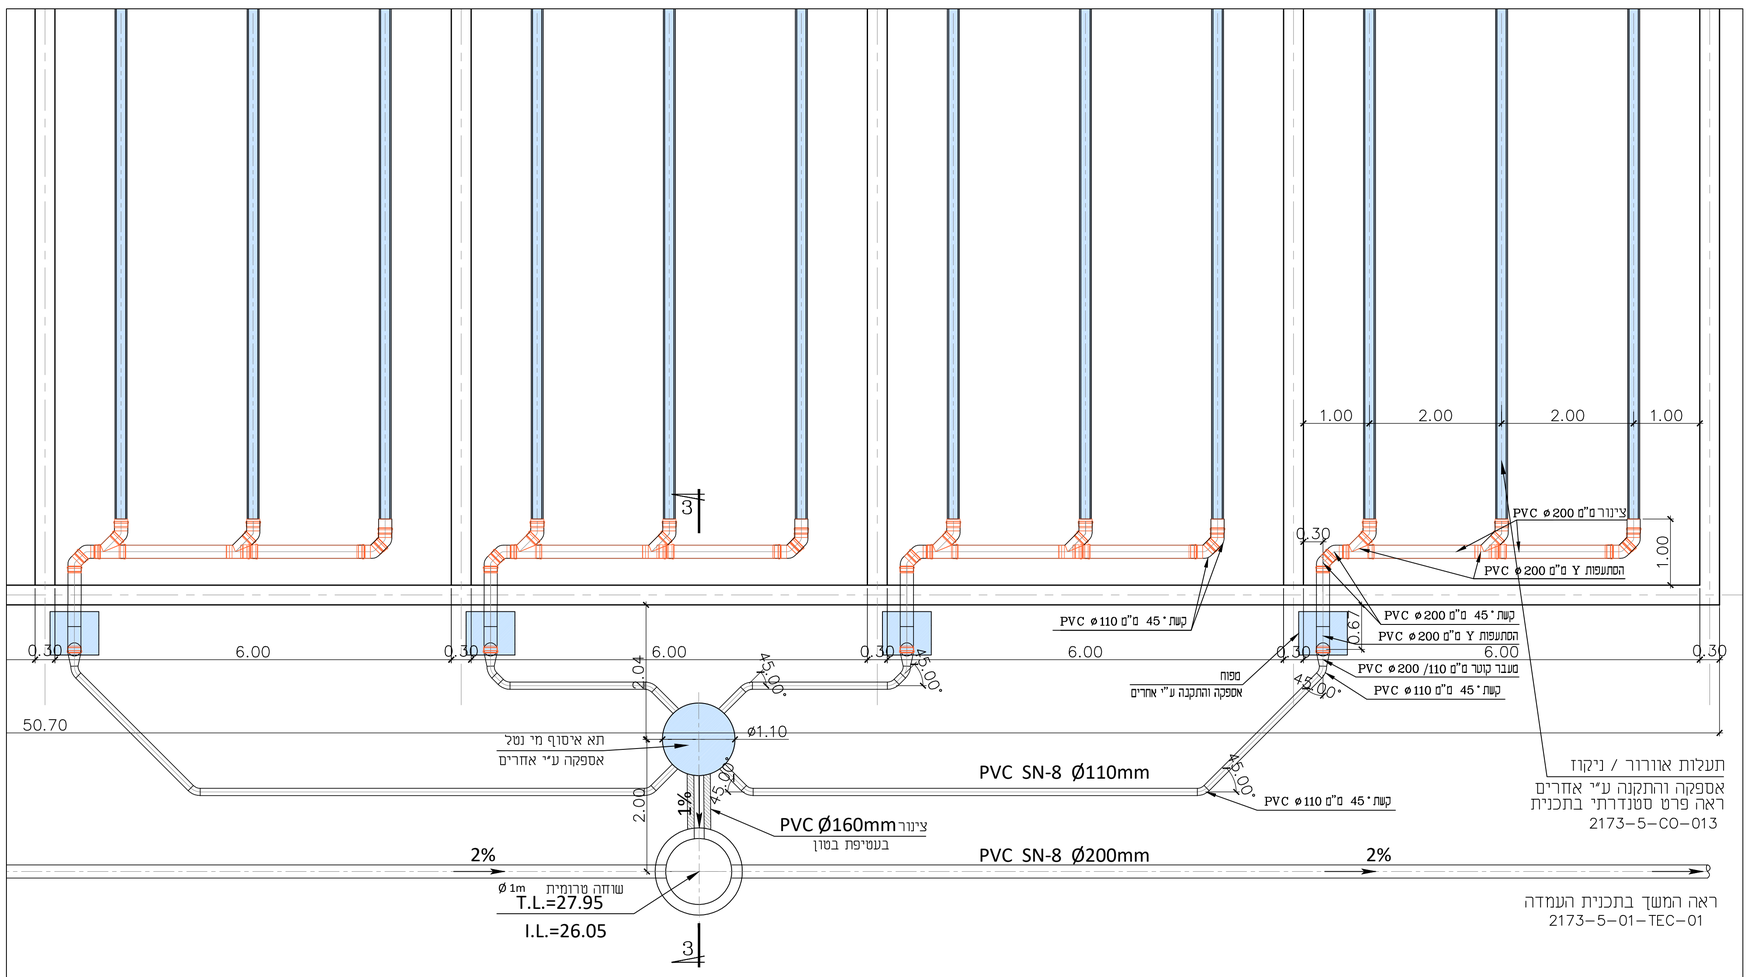

תכנית
1:50

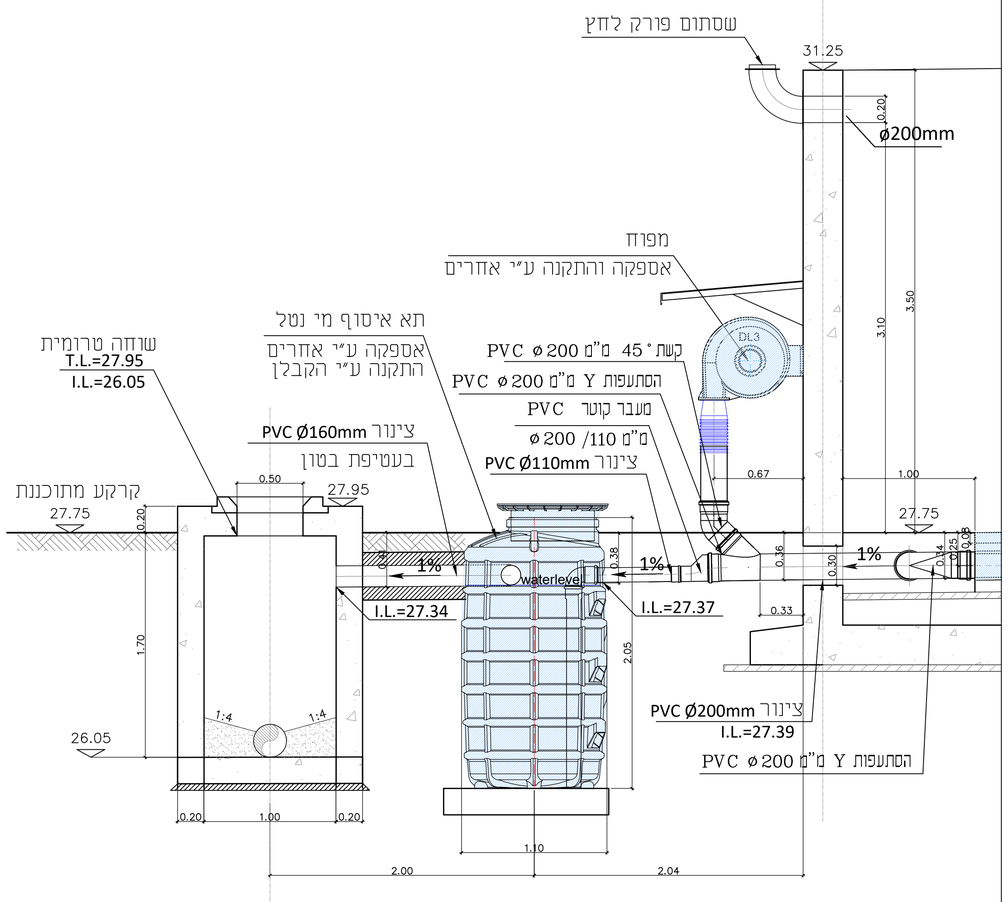

חתך 3-3
1:25

אספקה והתקנה ע"י אחרים

שינוי מס'	מתאריך	תאור השינוי	שרטט	אישר
1	10.07.24	כסכרז	אמירה	עמית

המבצע אחראי לבדיקת המידות ולהתאמתן במקום.
עליו להודיע למתכנן על כל טעות או אי-התאמה.
אין לקבוע מידות על ידי מדידה בשרטוט.
אין לעשות כל שמוש בתכנית זו או ברעיונות
הכלומים בה כלא אשר בכתב מאת המתכנן.

ת.ל.מ מהנדסים (ג.ש) בע"מ
רח' הוזטה 2 טירת כרמל מיקוד: 39032 ת.ד. 2065 מיקוד: 39120 טל: 04-8509595 פקס: 04-8509596

המקום:
מט"ש נחל עירון

הוכן עבור:
החברה הכלכלית- מנשה

שם הפרויקט:
מט"ש עירון
מתקן קומפוסטציה

התוכנית:
מתקן קומפוסטציה- מערך איסוף מי נטל ואספקת אוויר תכנית וחתכים

P:\TELEM\BENNY\2173\מיתקנים\קומפוסטציה\2173-5-10-TEC-01_02.dwg			קנה מידה:	שרטט: אמירה
			1:50	תכנן: עמית
תאריך: 04.2023	שינוי מס': 1	תכנית מס': 10-TEC-02	1:25	אישר: עמית
עבודה מס': 2173-5				

לעיון	לאישור	כסכרז 10.07.24	לביצוע