



ראה תוכנית  
2173-5-10-TEC-02

ראה תוכנית ומעודה  
2173-5-10-TEC-01

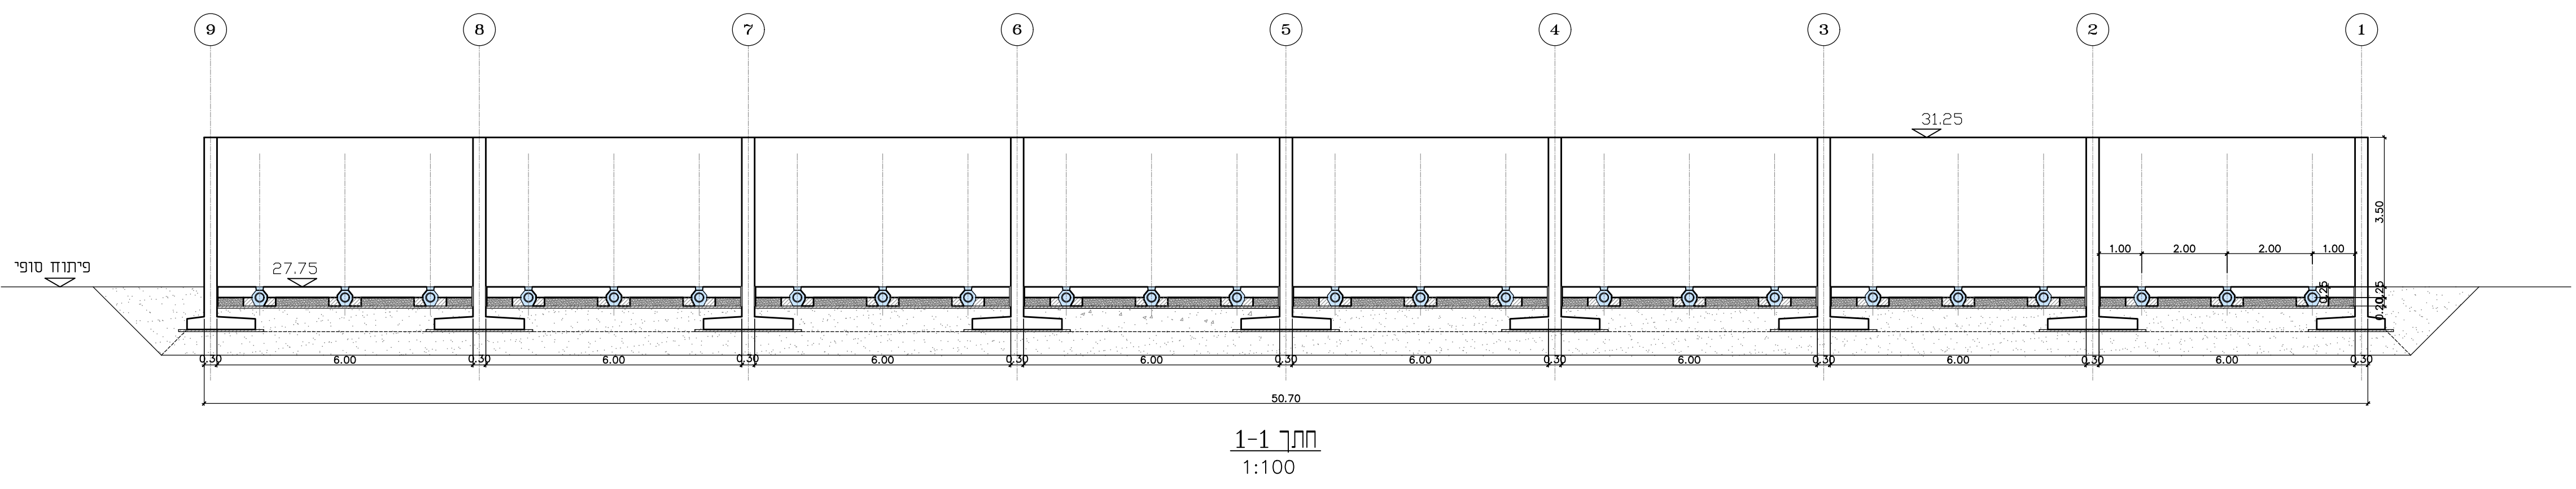

תוכנית 1-1  
1:100

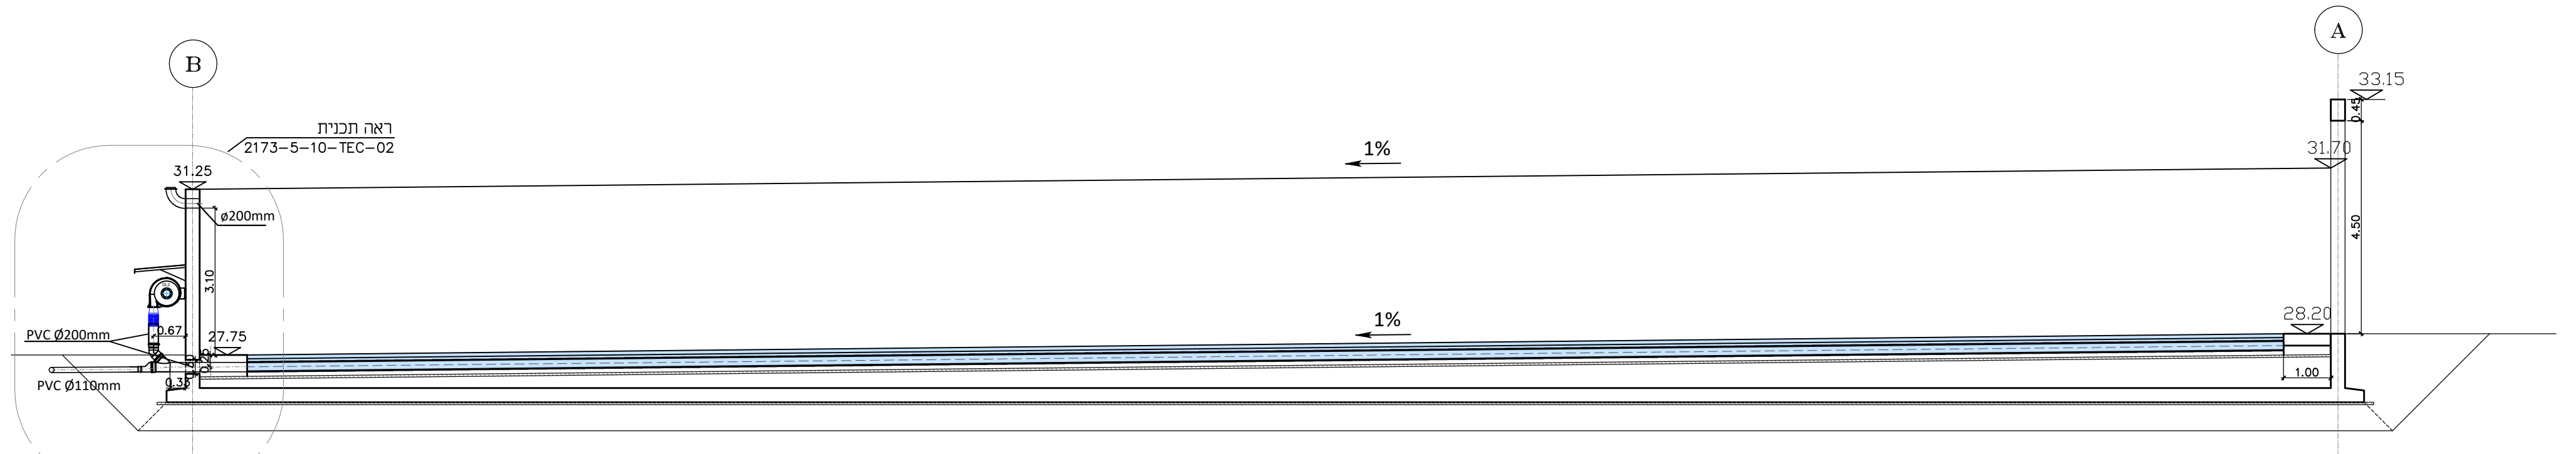

תוכנית 2-2  
1:100

אספקה והתקנה ע"י אחרים

שם	אריה	מספר	10.07.24	1
שם	אריה	מספר	10.07.24	1
<p>המבצע אחראי כבדיקת המידות ולהאמתן במסגרת עבודתו כמתכנן על כל טעות או אי-התאמה. אין לקבוע מידות על ידי מדידה בשרטוט. אין כעשות כל שמוש בתוכנית זו או ברעיונות המופיעים בה ללא אשרור בכתב מאת המתכנן.</p> <p><b>ת.ל.מ. מהנדסים (ג.ע) בע"מ</b> רח' הויסה 2 טירת כרמל סניף: 390322 תל: 04-8509596 פקס: 04-8509596</p>				
<p><b>מט"ש נחל עירון</b></p> <p>החברה הכלכלית-מנשה</p> <p>מתקן קומפוסטציה מתקן קומפוסטציה</p>				
שם	אריה	מספר	10.07.24	1
שם	אריה	מספר	10.07.24	1
שם	אריה	מספר	10.07.24	1