## מקרא

- exist asphalt — כביש אספלט קיים
- exist concrete — משטח בטון קיים
- designed asphalt — כביש אספלט מתוכנן
- exist building — מתקן/מבנה קיים
- desinad bailding — מתקן/מבנה מתוכנן

שלב אי

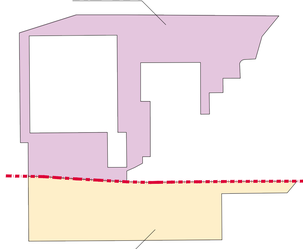

שלב בי

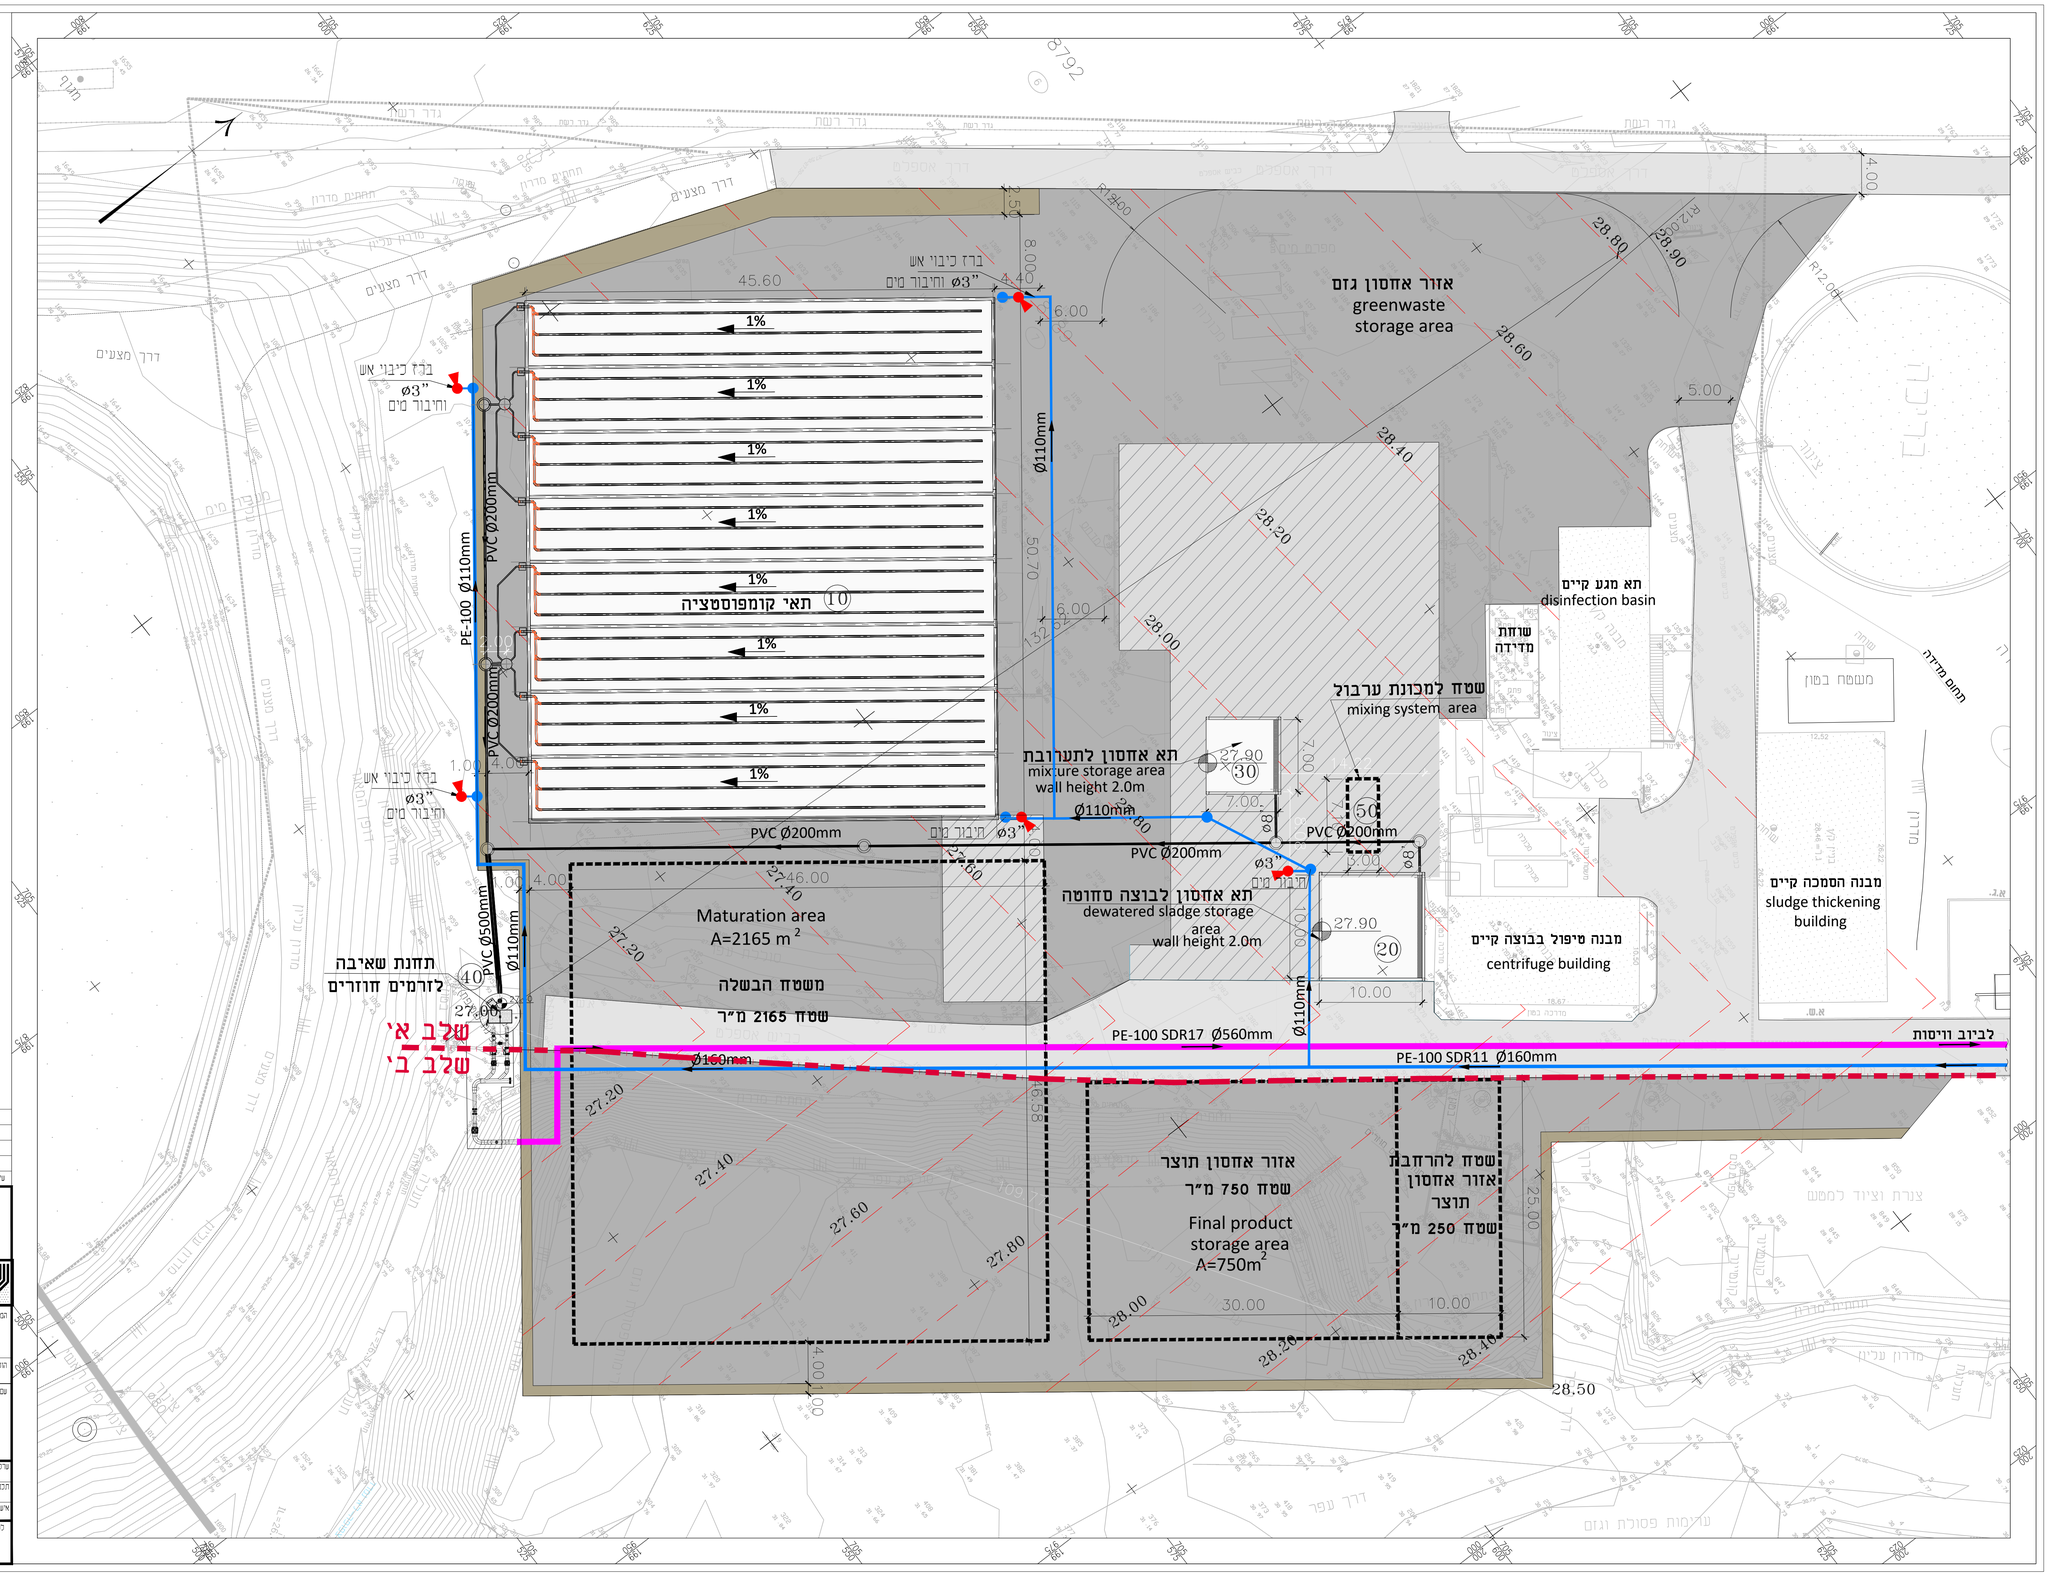


| עדכון מס' | מתאריך | תאור העדכון | עורכ | אישר |
|---|---|---|---|---|
| | | | | |

המבצע אחראי לבדיקת המידות וכהתאמתן במקום.
עליו להודיע כמתכנן על כל טעות או אי-התאמה.
אין לקבוע מידות על ידי מדידה בשרטוט.
אין לעשות כל שמוש בתכנית זו או ברעיונות
הכלולים בה לכל אשר בכתב מאת המתכנן.


מכון מהנדסי ערים
ת.ל.מ מהנדסים (מ.ש) בע"מ
רח'הוזמה 2 נתת כרמל מיקוד: 390032 ת.ד: 2065 מיקוד: 39120 טל: 04-8509595 פקס 04-8509596


הפרוייקט: מט"ש נחל עירון

הכן עבור: החברה הכלכלית- מנשה

שם הפרוייקט: מט"ש עירון
מתקן קומפוסטציה
תוכנית הענמדה

התוכנית: מתקן קומפוסטציה
תוכנית הענמדה

| | | | | |
|---|---|---|---|---|
| P:\TELEM\BENNY\2173\קומפוסטציה\2173-1-01-TEC-01.DWG | | | | קנה מידה: 1:250 |
| 2173 | 01-TEC-01 | שינוי מס': | תאריך: 07.2024 | |

עדכון: רז
תכנון: עמית
אישור: עמית

| לעיון | לאישור | למסירה | לביצוע |
|---|---|---|---|
| | | | |

P:\telem\Benny\2173\2173-1-01\קומפוסטציה\2173-1-01-TEC-01.DWG