
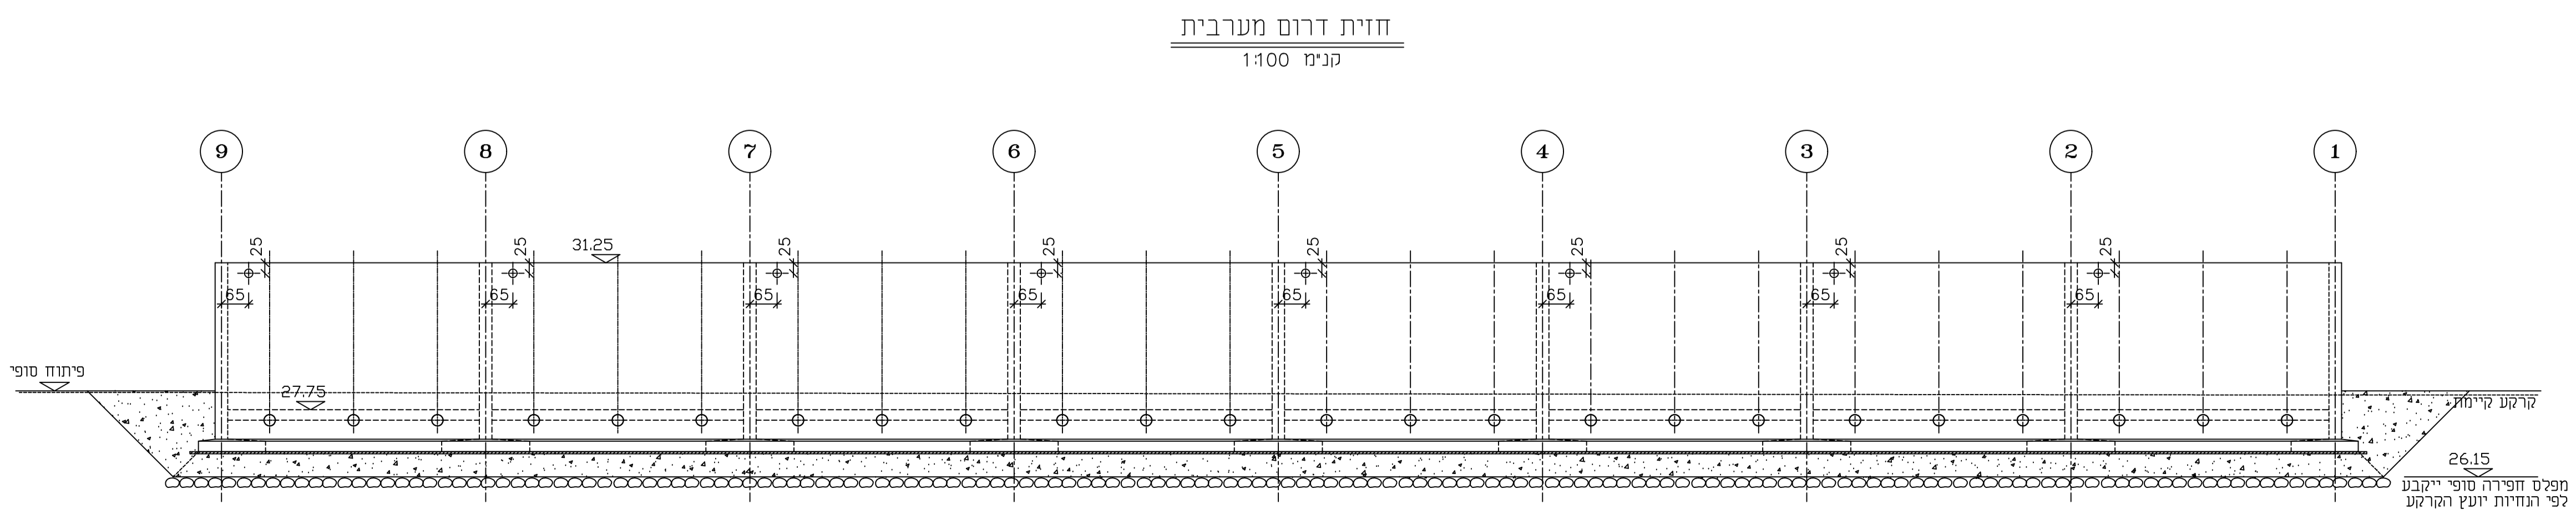
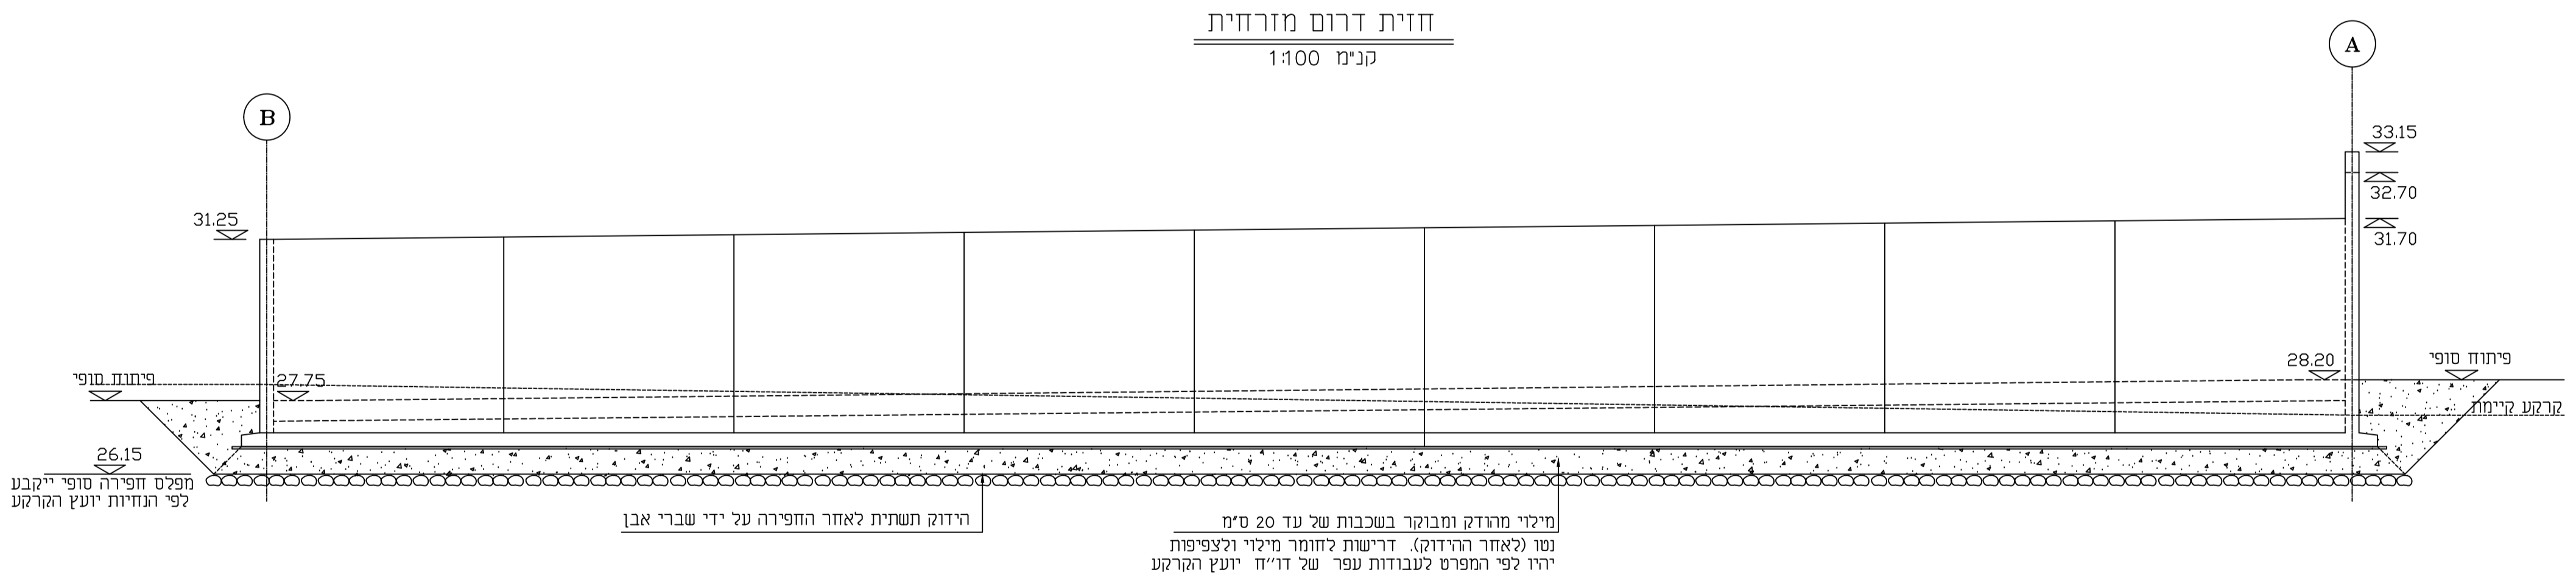
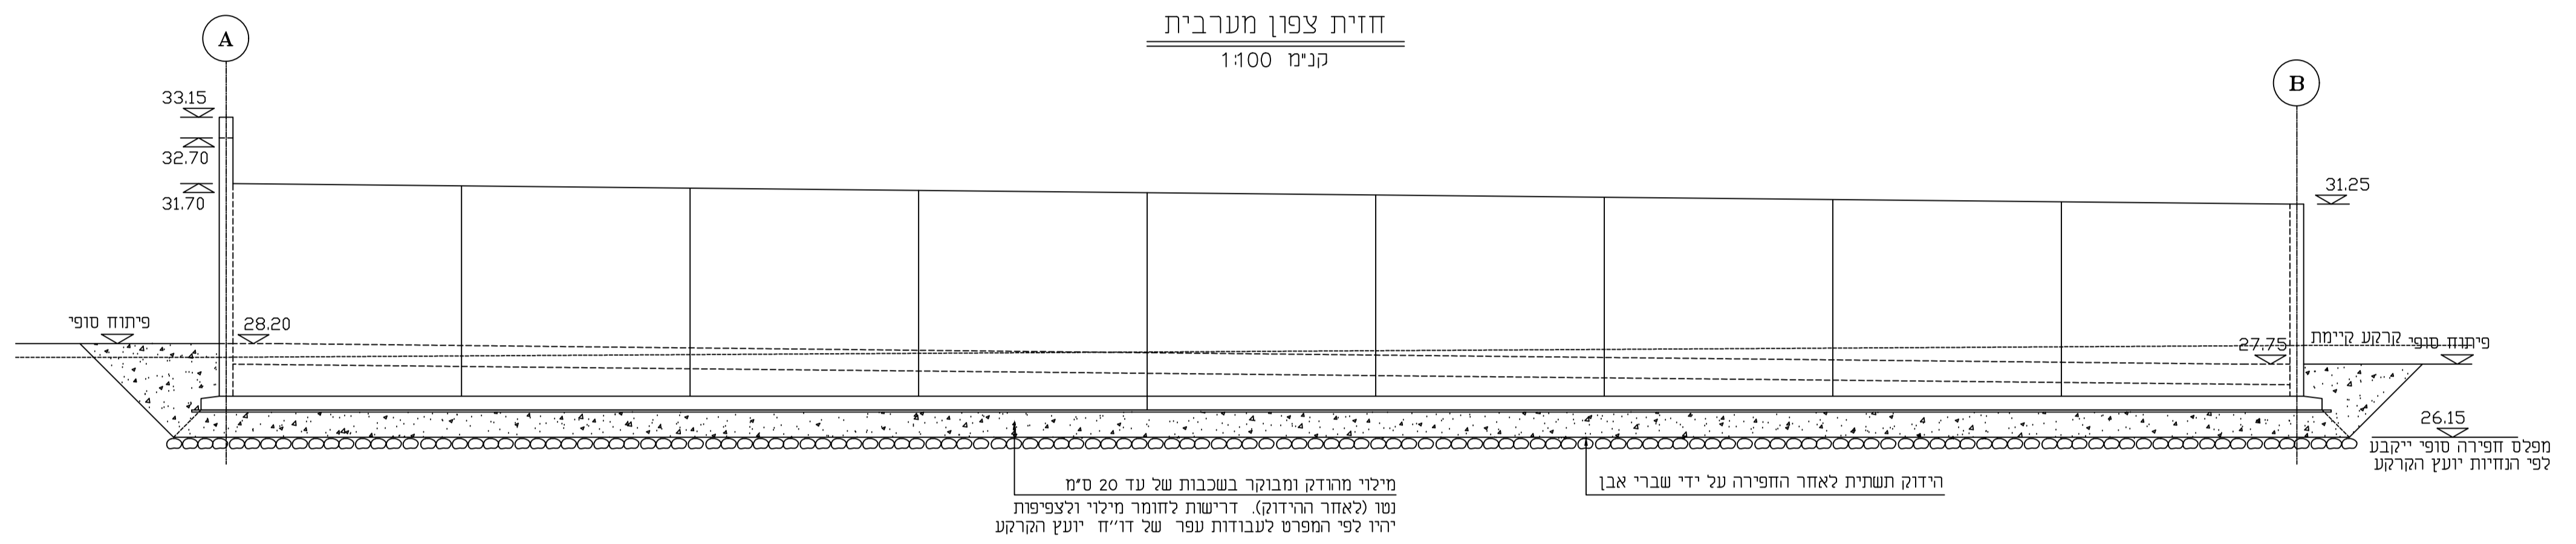


תפוצה:		
מס' ערכון	הופץ ל:	תאריך
0	למכרז	01.07.24

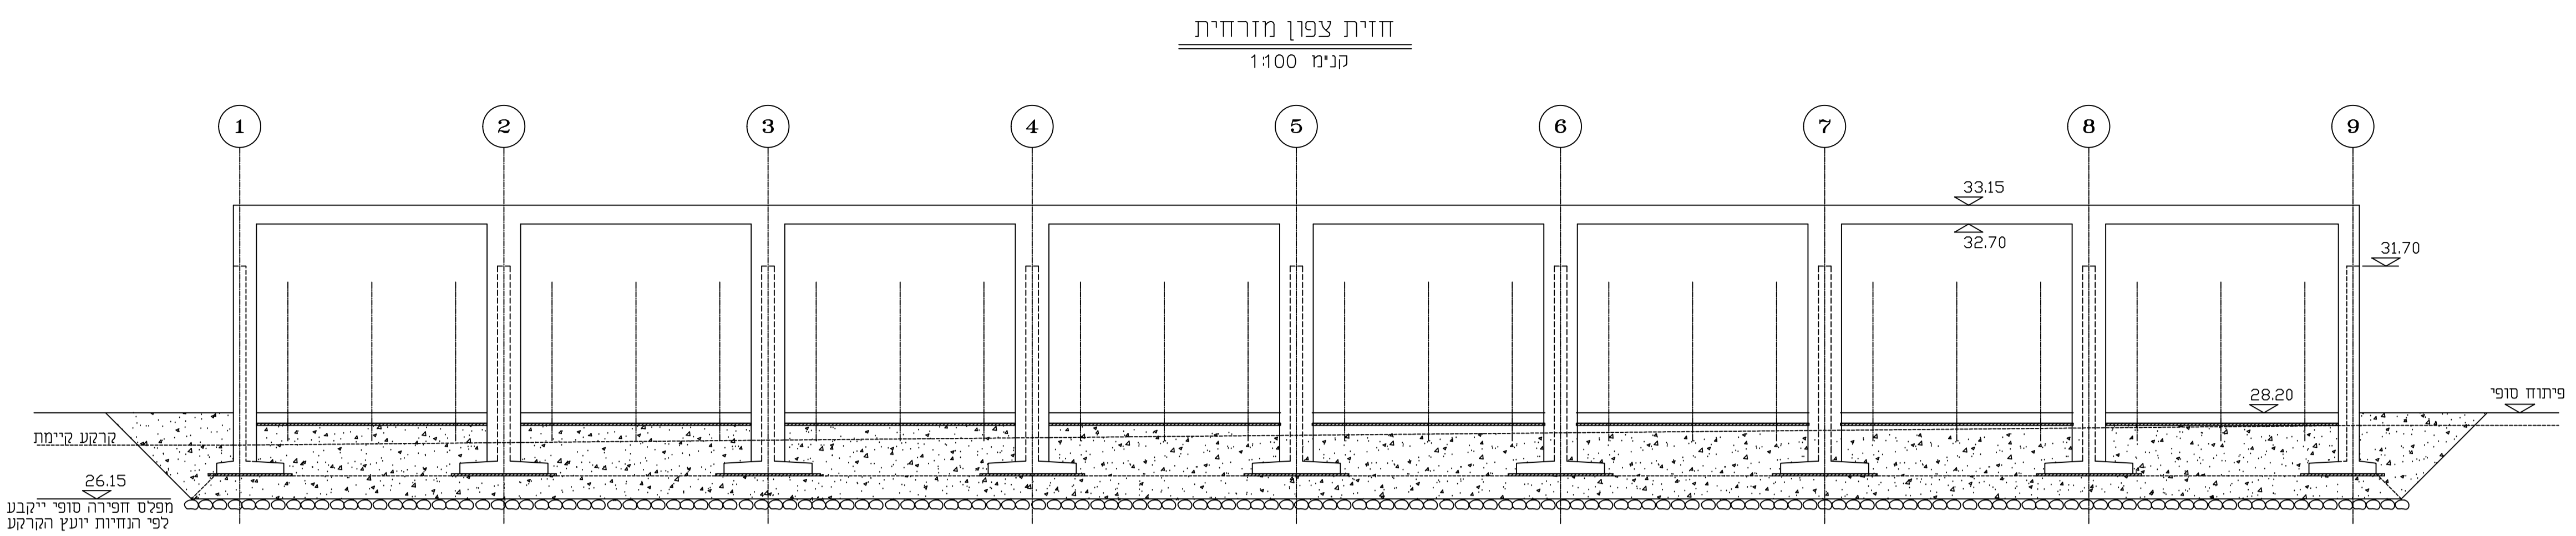

שני סט'	מאייר	תאריך	שטח	אשר

המבצע אחראי לבדיקת המידות ולהתאמתן במקום. עניין להודיע כמתכנן על כל טעות או אי-התאמה. אין לקבוע מידות על ידי מדידה בשרטוט. אין לעשות כל שימוש בתכנית זו או ברעיונות הגלומים בה ללא אשרור בכתב מאת המתכנן.

ת.ל.מ. מהנדסים (ג.ע.) בע"מ
 רח' הירושלמי 2 נרת כסל מיקוד: 39032 תל. 2065 מיקוד: 39120 טל: 04-8509595 פקס: 04-8509596

מט"ש נחל עירון

הקב"מ: **החברה הכלכלית-מנשה**

שם הפרויקט: **מתקן קומפוסטציה חזיתות**

התכנית: **מתקן קומפוסטציה חזיתות**

שטח נסיה	קנה סיוה:	קנה סיוה:	קנה סיוה:
תכנן:	תאריך:	שני סט':	תכנית סט':
אשר:	1:100	2173-5	CO-012

ענין: לאשר כביצע