


תפוצה:		
מס' ערכון	הופץ ל:	תאריך
0	למכרז	01.07.24


הערות:

- סוג הפלדה לקונסטרוקציה העשויה מפרופילי R.H.S. יהיה: Fe 430 (ST .42) לפי ת"י 1225.
- עובי הריתוך יהיה שווה לעובי דופן הפרופיל הדק.
- חיבורי האלמנטים המרכיבים את הקונסטרוקציות יבוצעו בריתוך מלא לפי התכנון, הוראות והנחיות המהנדס.
- פרטי החיבור ומקומות החיבור של הקונסטרוקציה יהיו כנדרש בתכנית. במידה ואין פירוט, על הקבלן לקבל אישור לפרטי החיבור ומקומות החיבור שהוא מציע.
- סוג הברגים לקונסטרוקציה יהיה: ברגים בדרגת חוזק 5.8 (A-35) לפי ת"י 1225.
- הברגים, האומים והדיסקיות יהיו עם צפוי קדמיום בעובי 8 מיקרון.
- בהמשך לאמור במפרט הכללי סעיף 1904 מודגש בזאת, שקונסטרוקציית הפלדה ופחי החיבור יגולבנו בשלמותם בטבילה באבץ חם לפי ת"י 918.
- עובי ציפוי האבץ יהיה 80 מיקרון.
- יש לבדוק שסוג הפלדה יהיה מסוג הימתיים לגלבון.
- בכל מקרה לפני הזמנת הפלדה על הקבלן לשלוח מספר דוגמאות מהפלדה לביצוע גילבון ניסיון כדי לבדוק את איכות ועובי הגילבון.
- בקרת איכות הגילבון תיעשה לפי ת"י 918.
- ריתוך קונסטרוקציה מגולבנת יעשה באלקטרודה מתאימה כנדרש בסעיף 19.04. תיקון האבץ בריתוכים יעשה ע"י ניקוי הריתוכים במברשות פלדה וגילבון באבץ קר "זינקר" בשתי שכבות בעובי 100 מיקרון.
- כל חלקי הפלדה יוצבעו לפי המפרט הכללי פרק 19.
- על הקבלן להכין תוכניות ייצור. תוכניות Shop Drawing יתאימו לדרישות של מפרט כללי (2000) 19.
- נשאים שאינם מכוסים בת"י, יתאימו לדרישות בתקנים זרים לפי סעיף 19001 למפרט הנ"ל. כמו כן יגיש הקבלן נוהל ריתוך (מפרט ריתוך) בהתאם לת"י 1032 חלק 1, או לפי AWS-D1.1.


**תכנית סככה**  
קני"מ 1:50

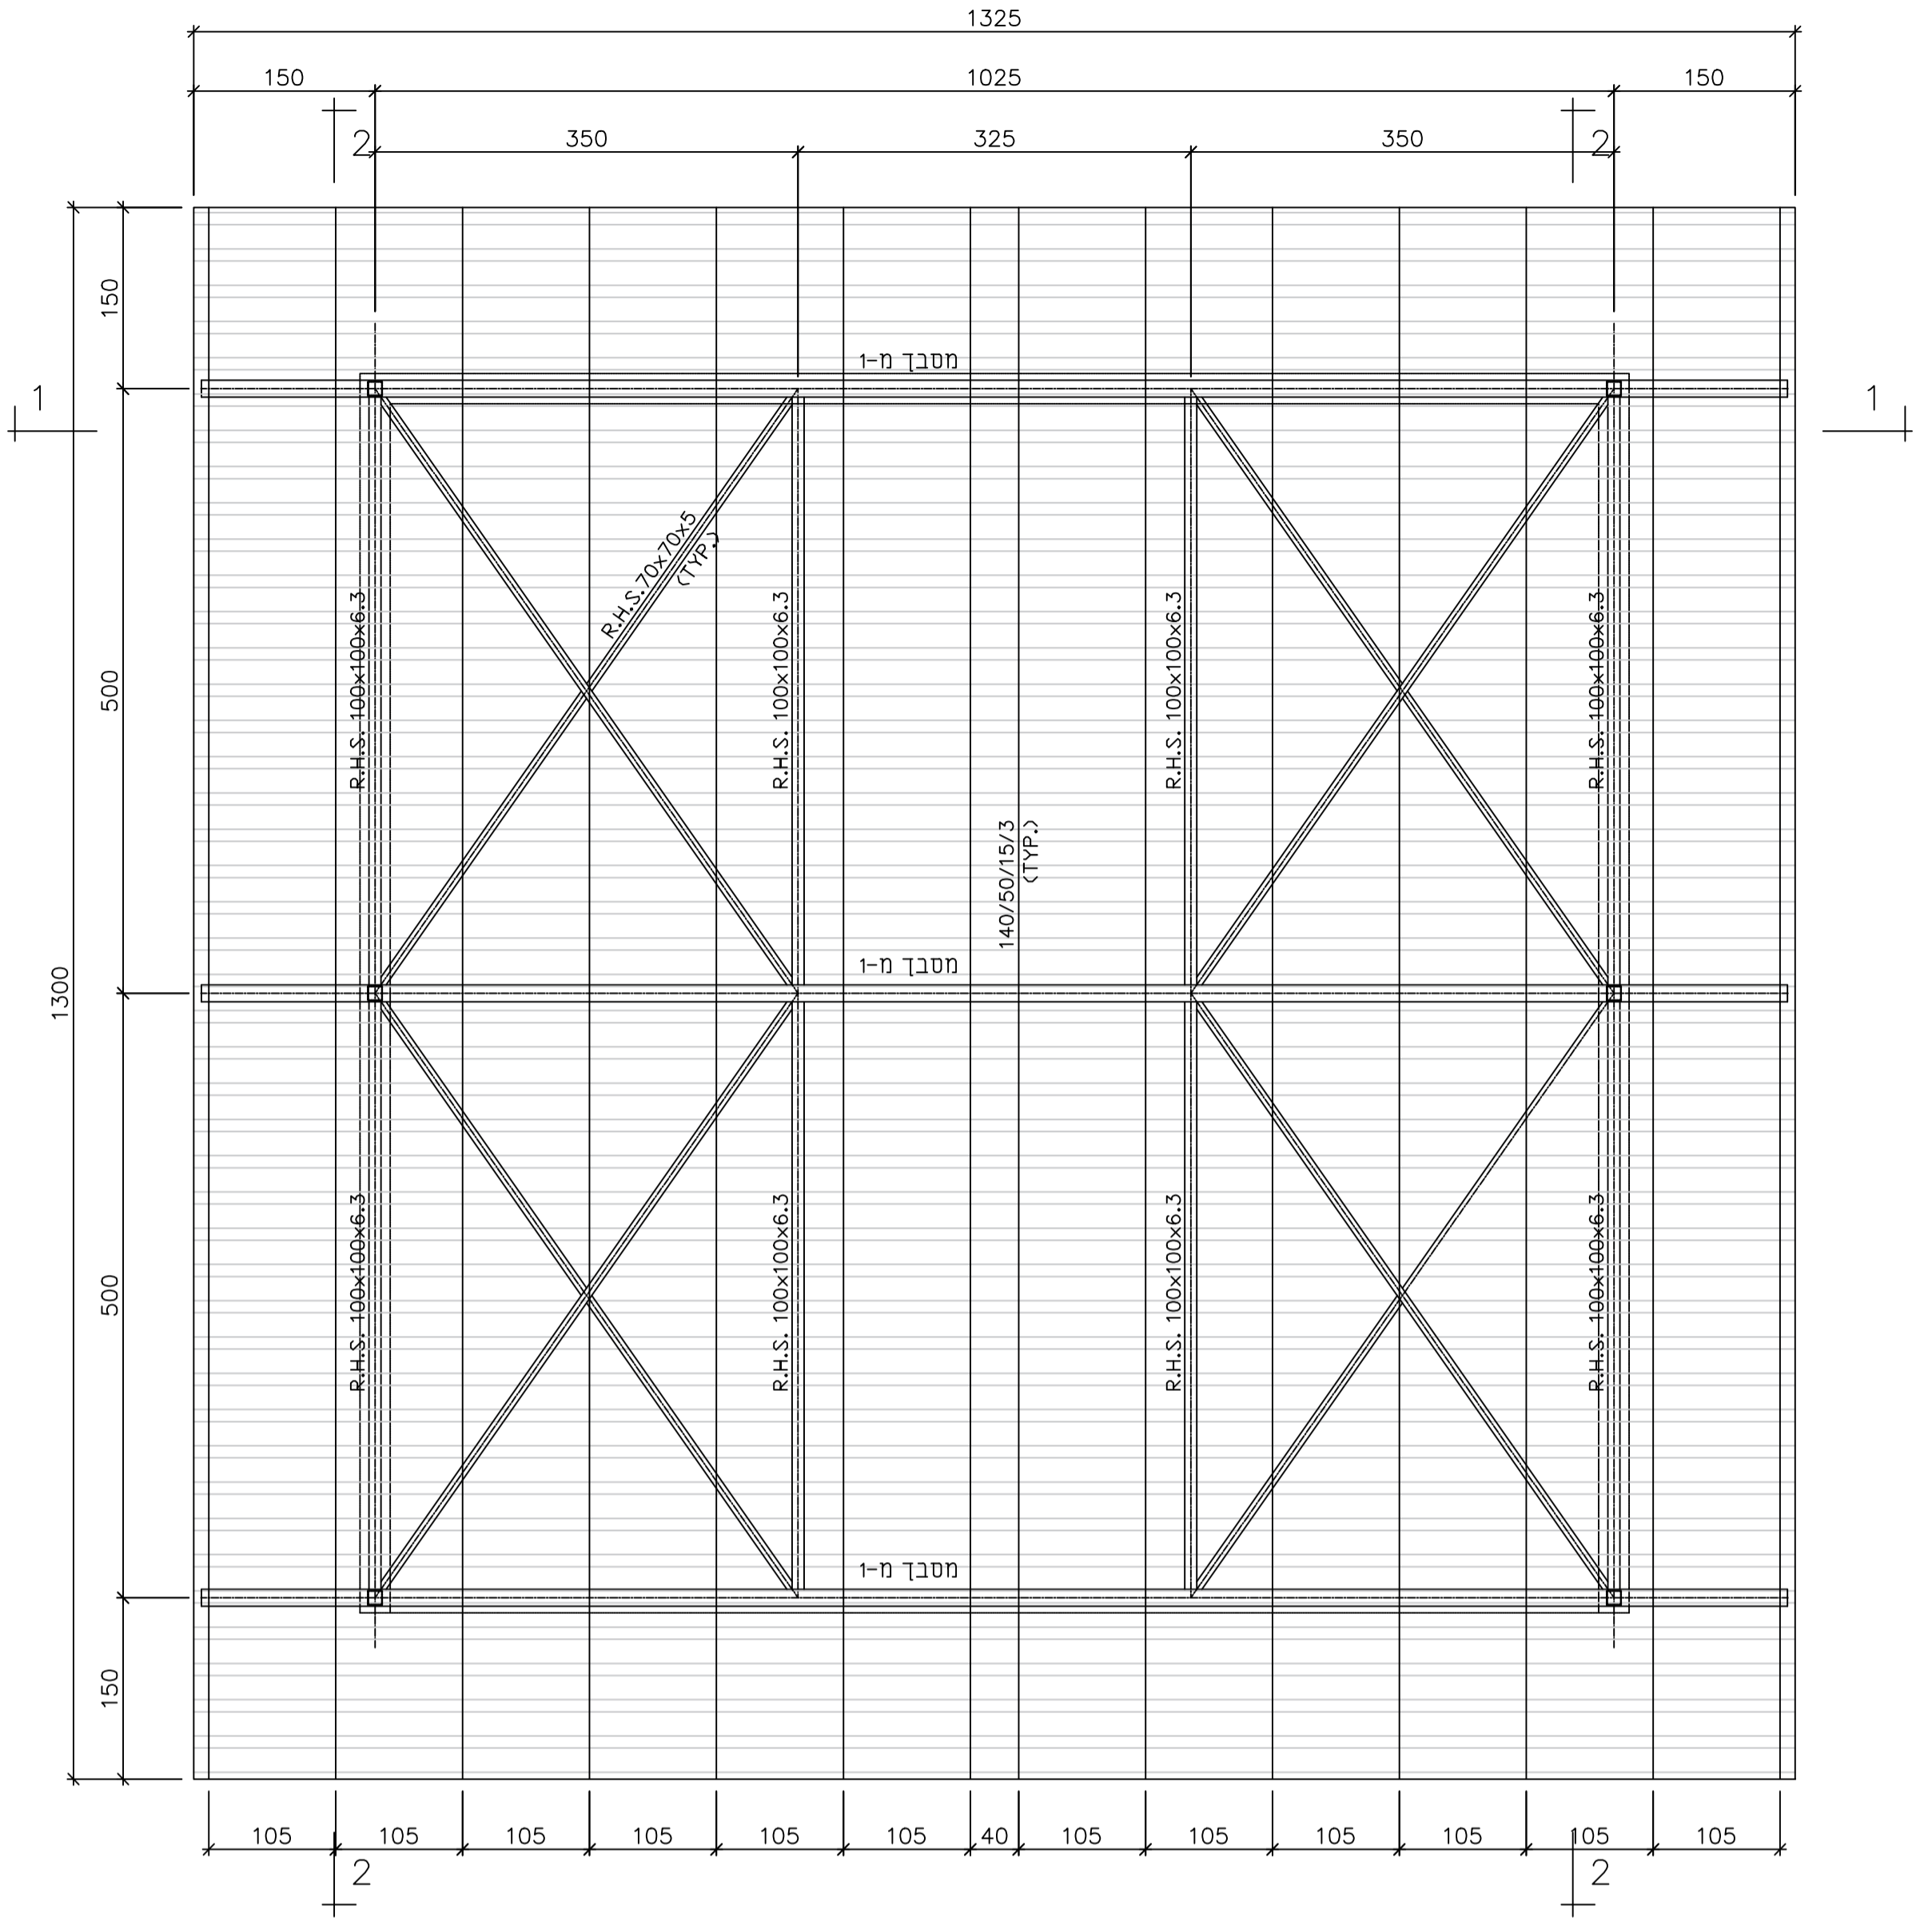

**חתך 2-2**  
קני"מ 1:50

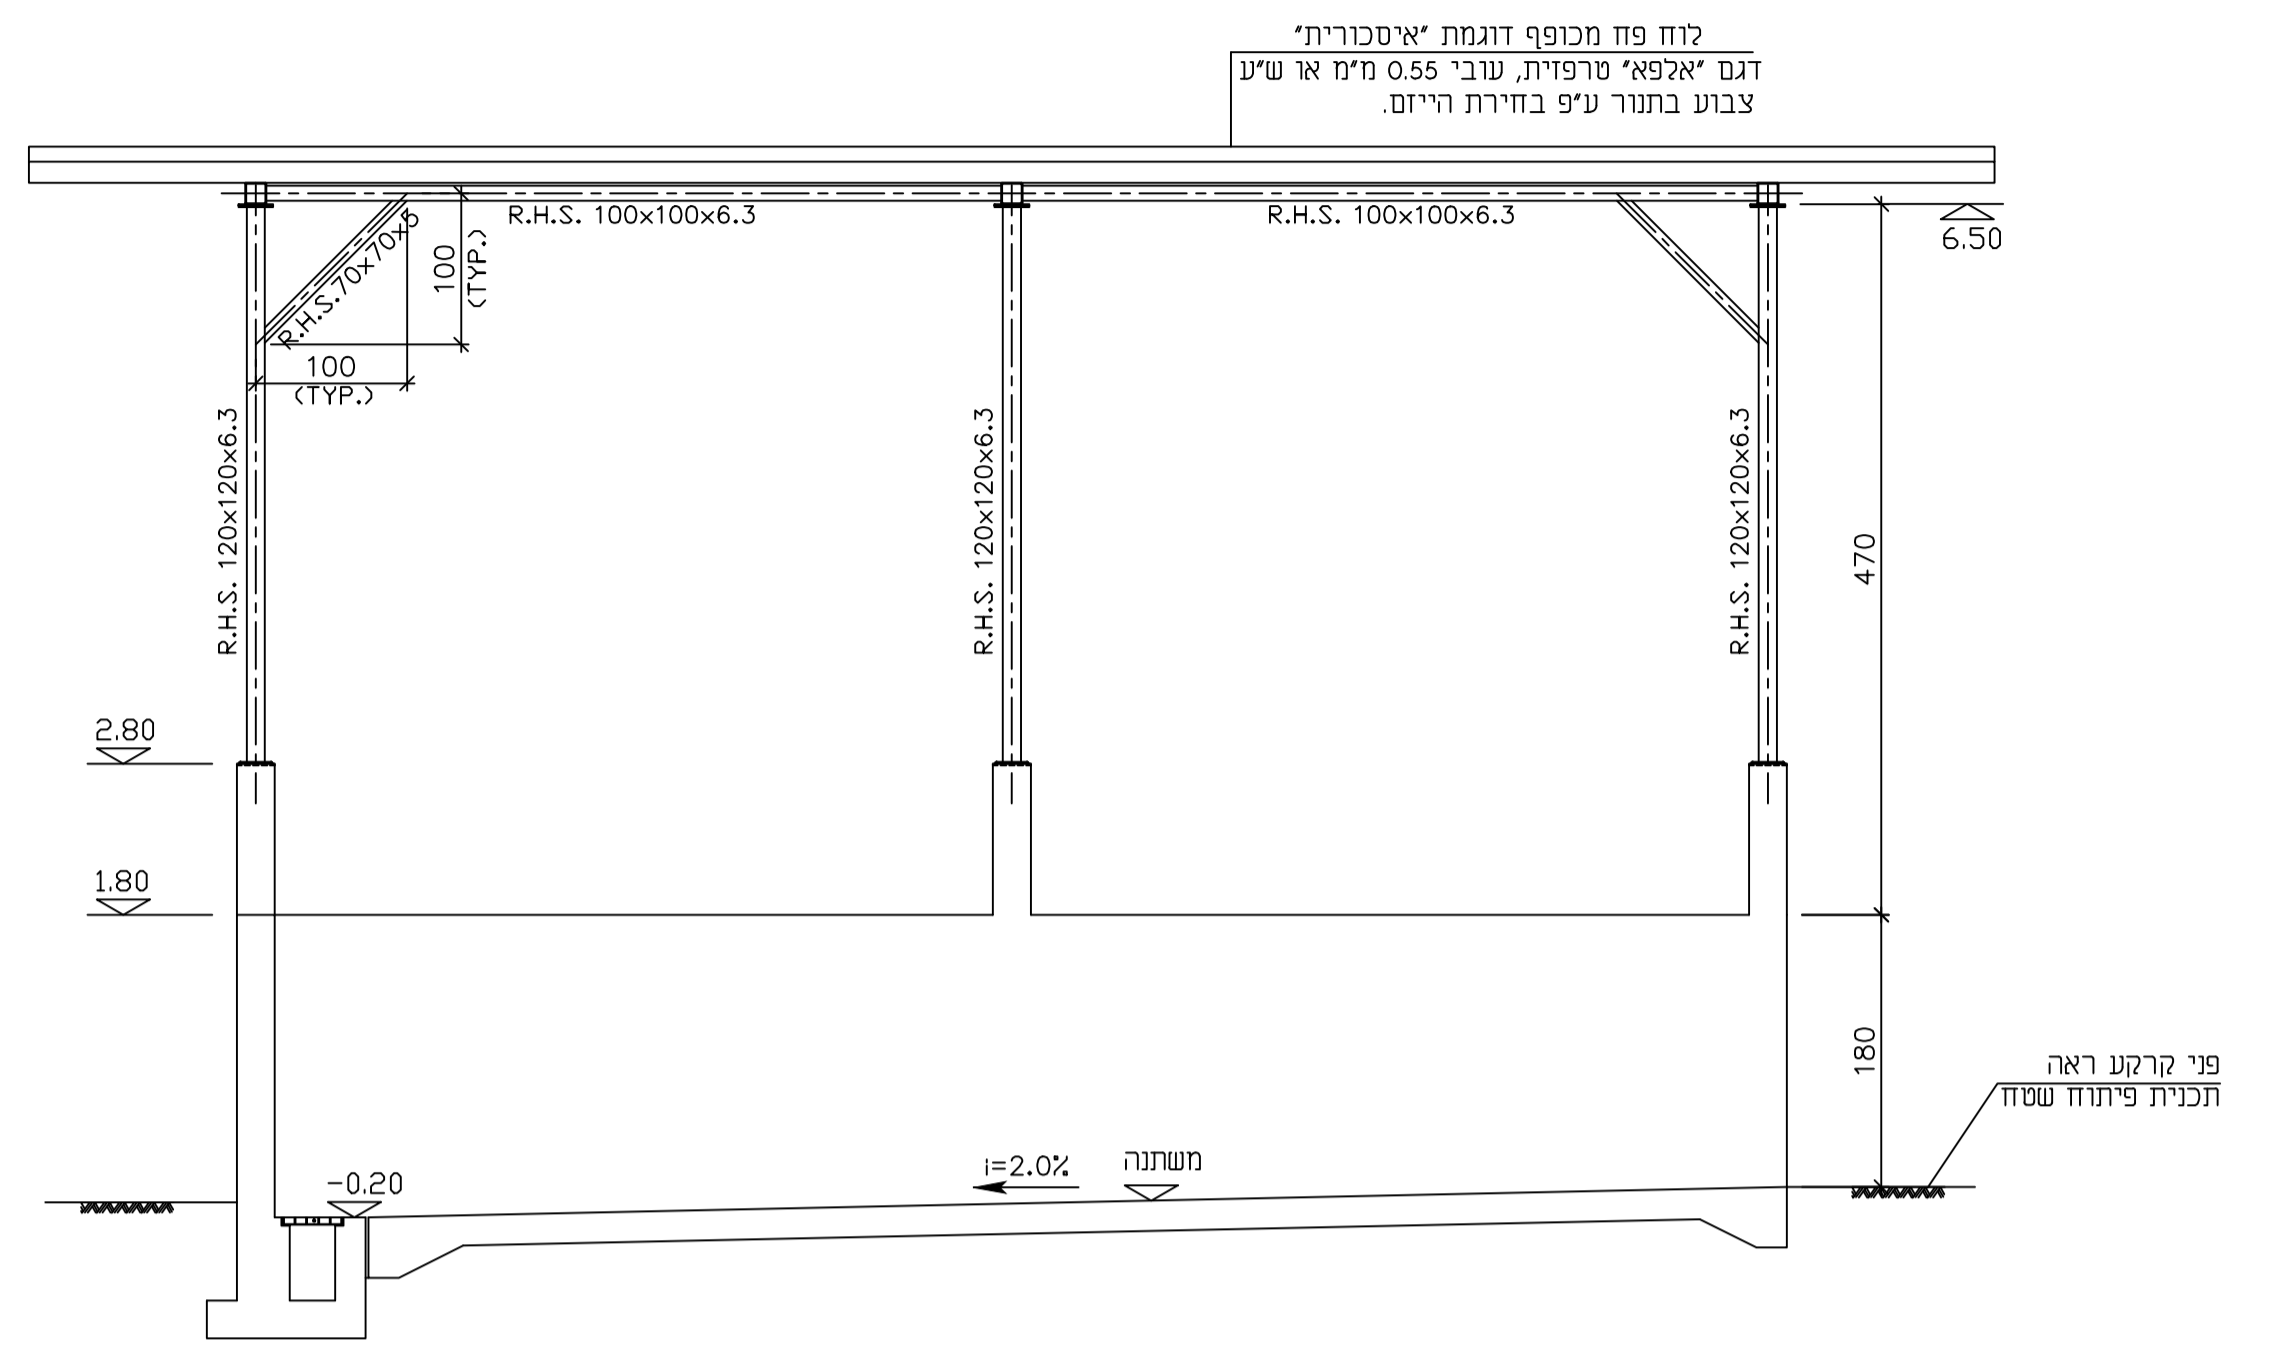

**חתך 1-1**  
קני"מ 1:50

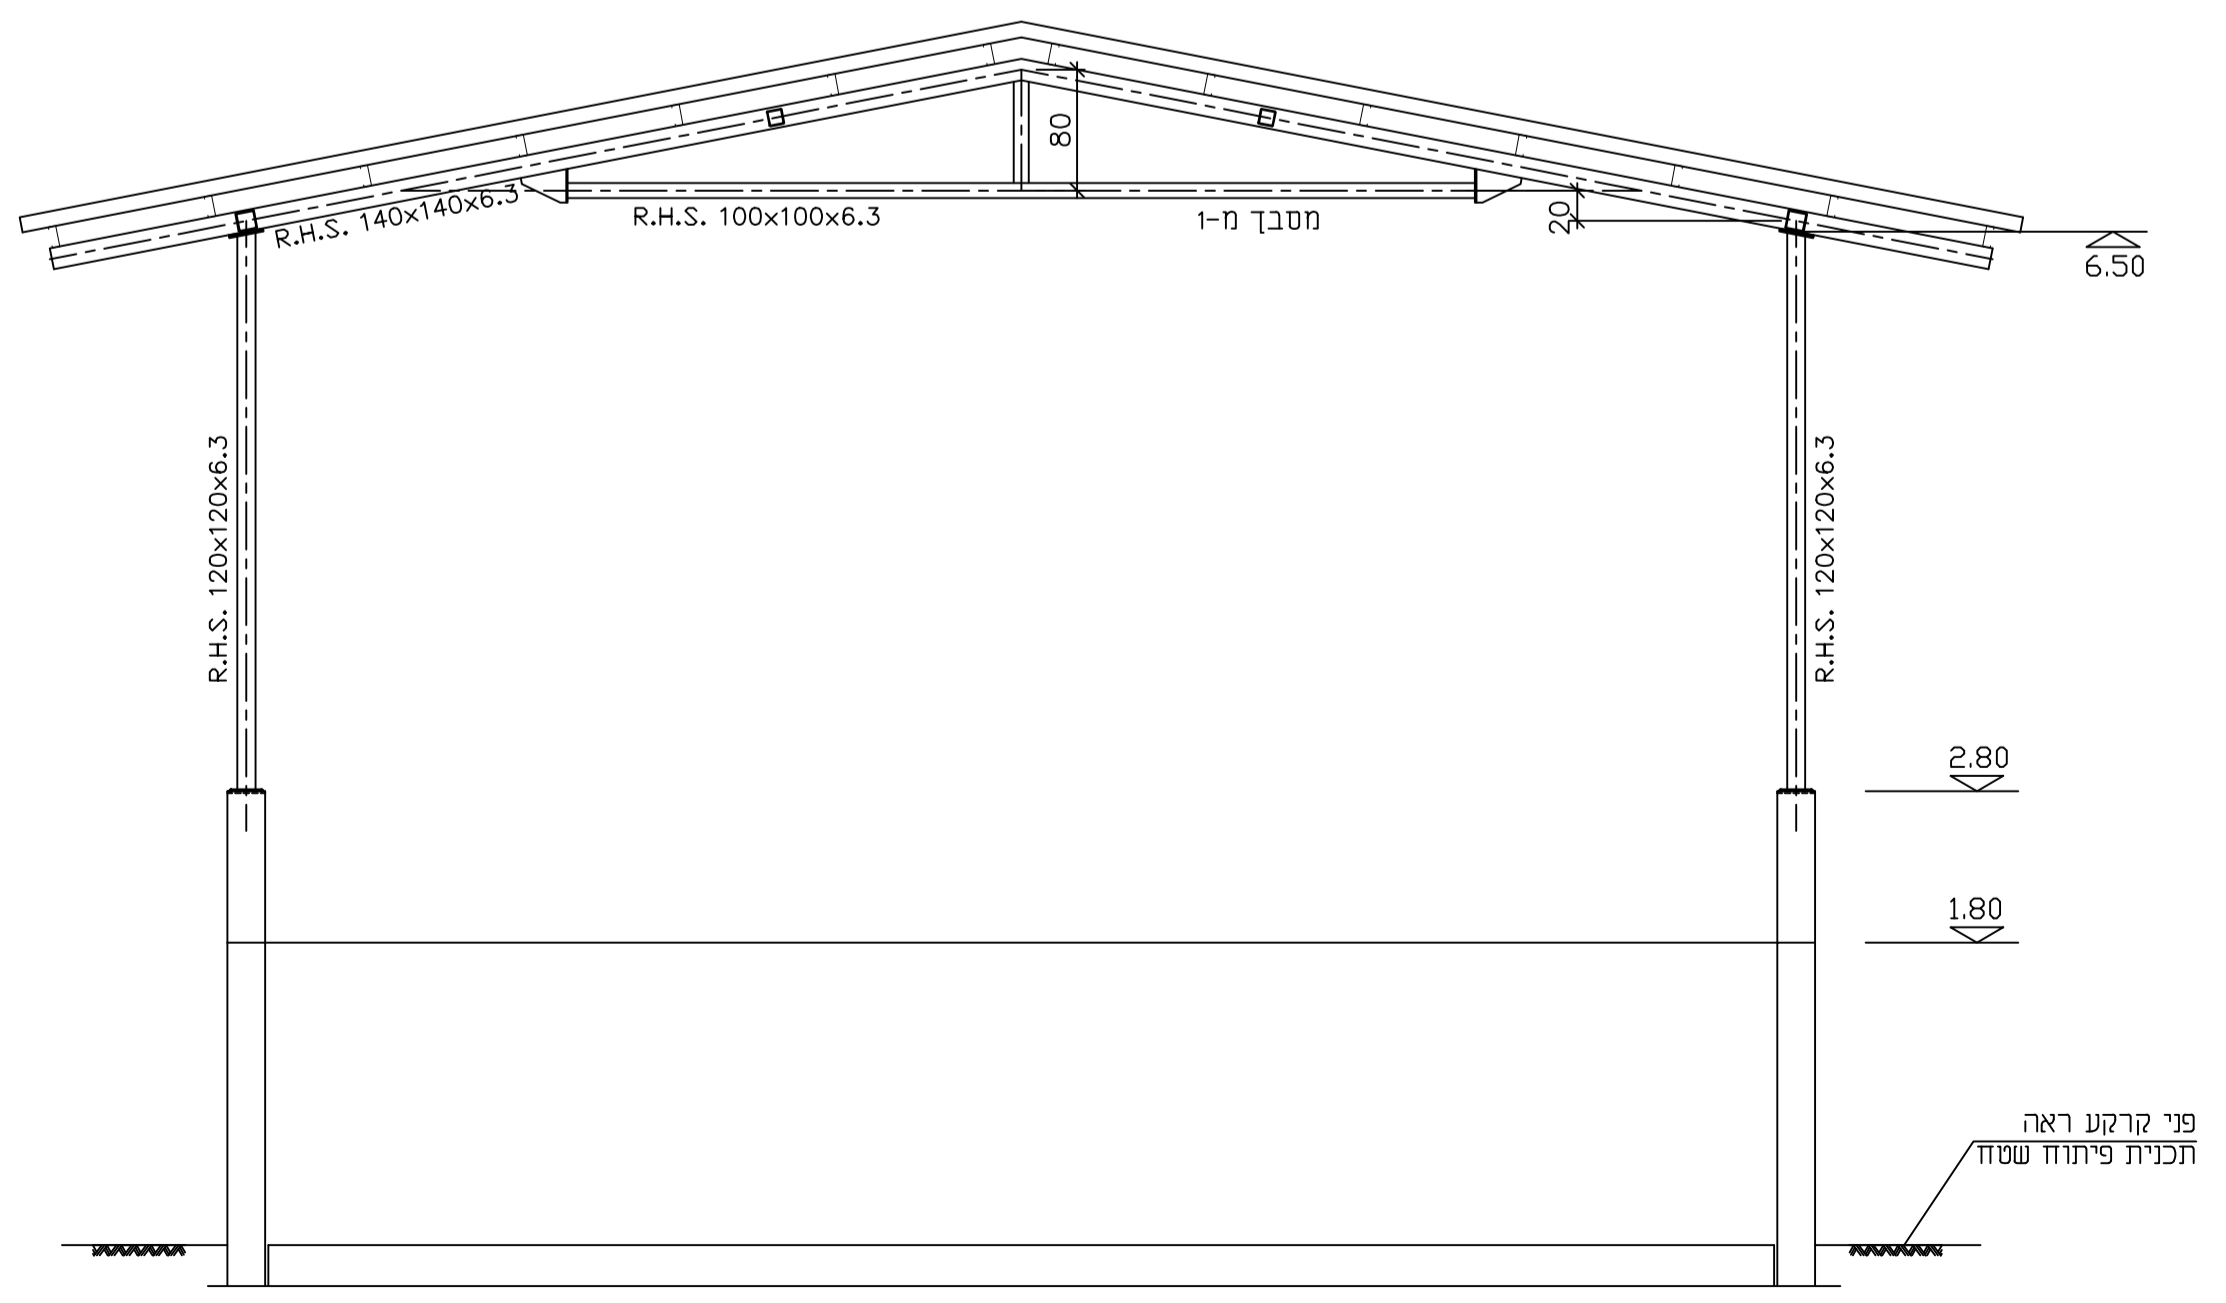

שני מס'	ממ"ד	תאריך	חש"ט	אשר

המבצע אחראי לבדיקת המידות ולהתאמתן במקום. עליו להודיע כמתכנן על כל טעות או אי-התאמה. אין לקבוע מידות על ידי מדידה בערטוט. אין לעשות כל שמוש בתכנית זו או ברעיונות הגלופים בה ללא אשרור בכתב מאת המתכנן.

**ת.ל.מ. מהנדסים (ג.ע.) בע"מ**  
רח' הודסה 2 נרת כסל מיקוד: 39032. תל: 2065 מיקוד: 39120. טל: 04-8509595 פקס: 04-8509596

**מט"ש נחל עירון**

הקני ענוד: **החברה הכלכלית- מנשה**

שם הפרויקט: **מתקן קומפוסטציה**

התכנית: **מתקן קומפוסטציה סככה לתא אחסון בוצע תכנית וחתיכים**

קנה סיה:	קני"מ:	תאריך:	שני מס':	תכנית מס':	ענודה מס':
1:50	1:50	07.2024	07-05	CO-050	2173-5

קני"מ:  כביצע  נסכר  כאשר