תאריך	הופץ ל:	מס' עדכון
תפוצה:		
01.07.24	למכרז	0

חתך 1-1

קנ"מ 1:100

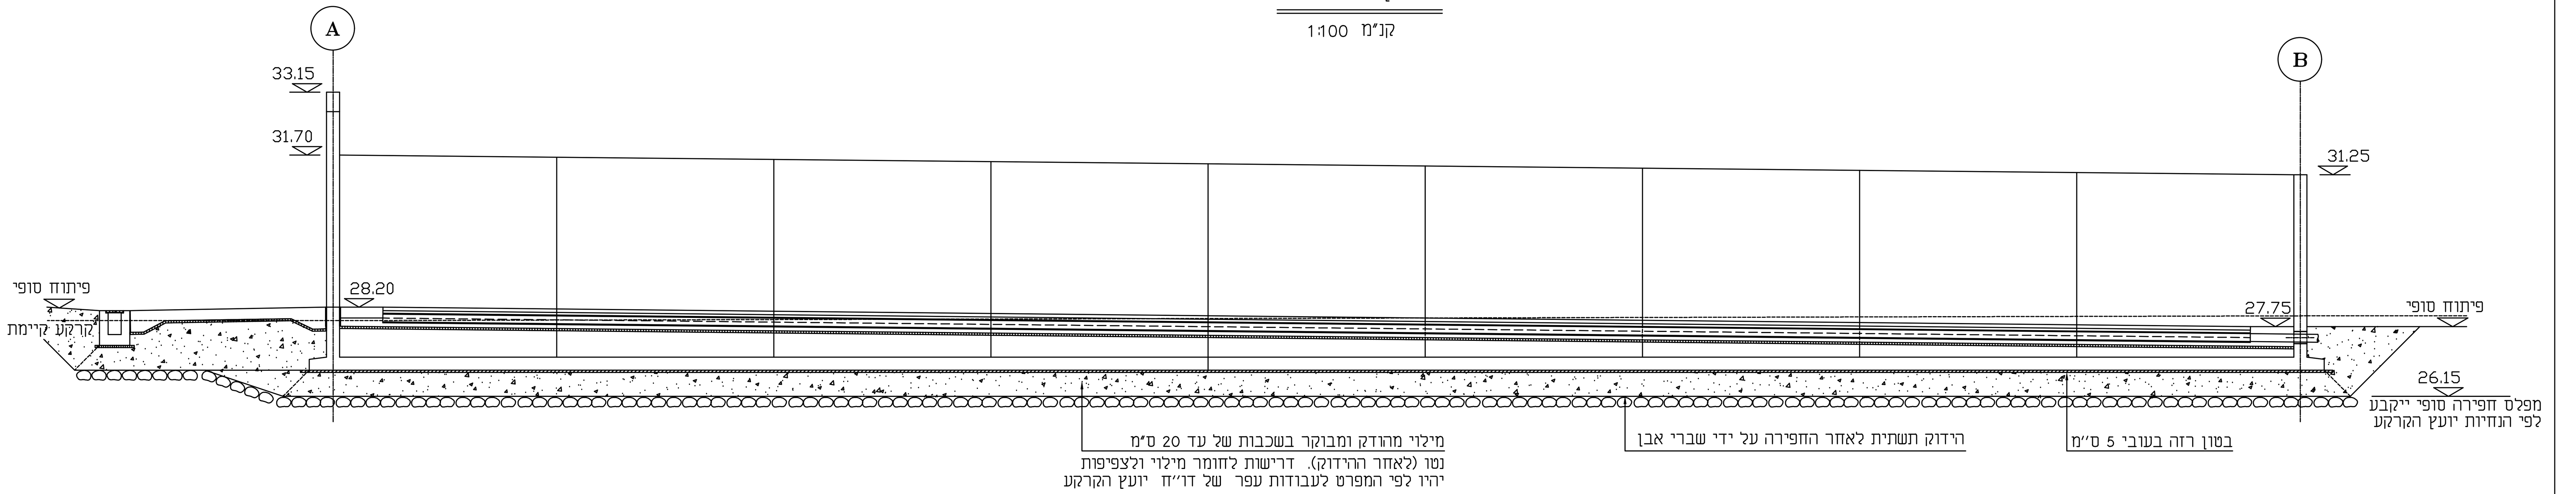

חתך 2-2

קנ"מ 1:100

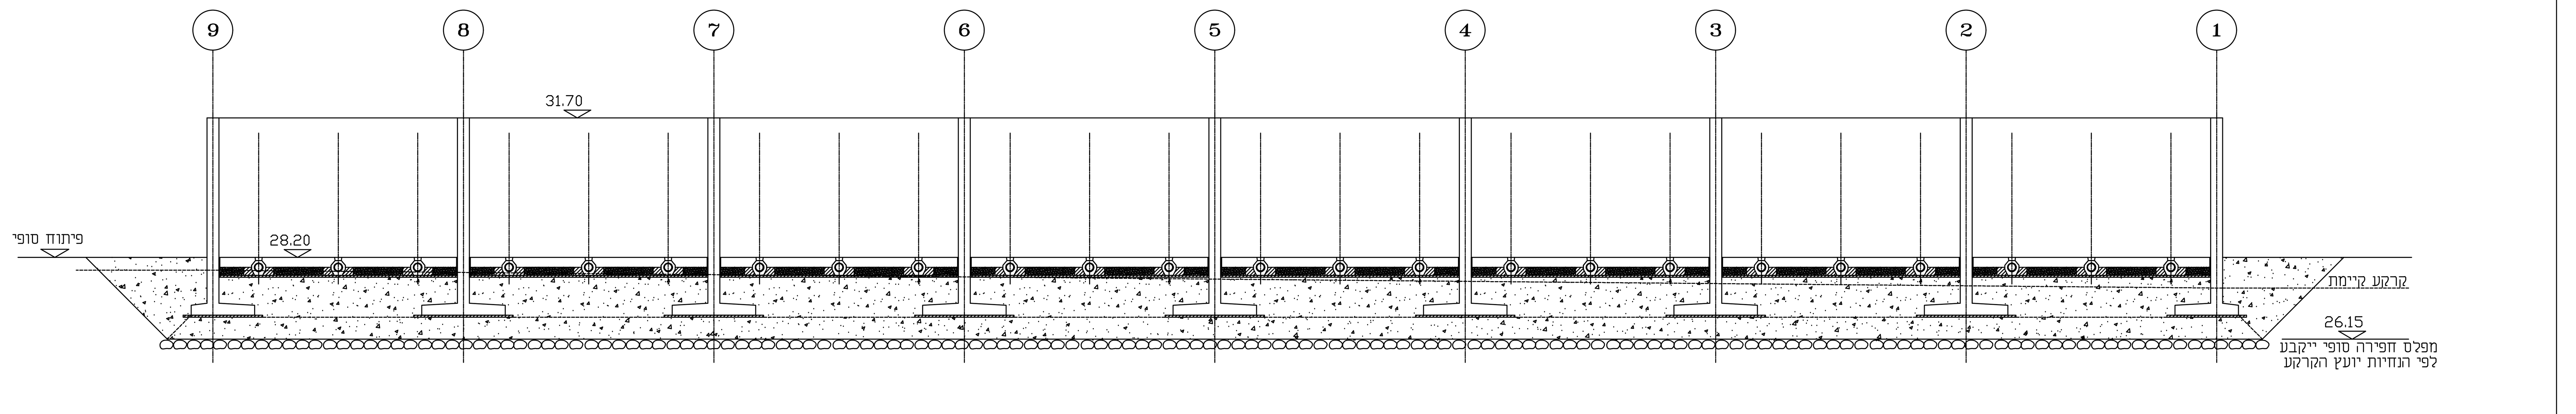

חתך 3-3

קנ"מ 1:100

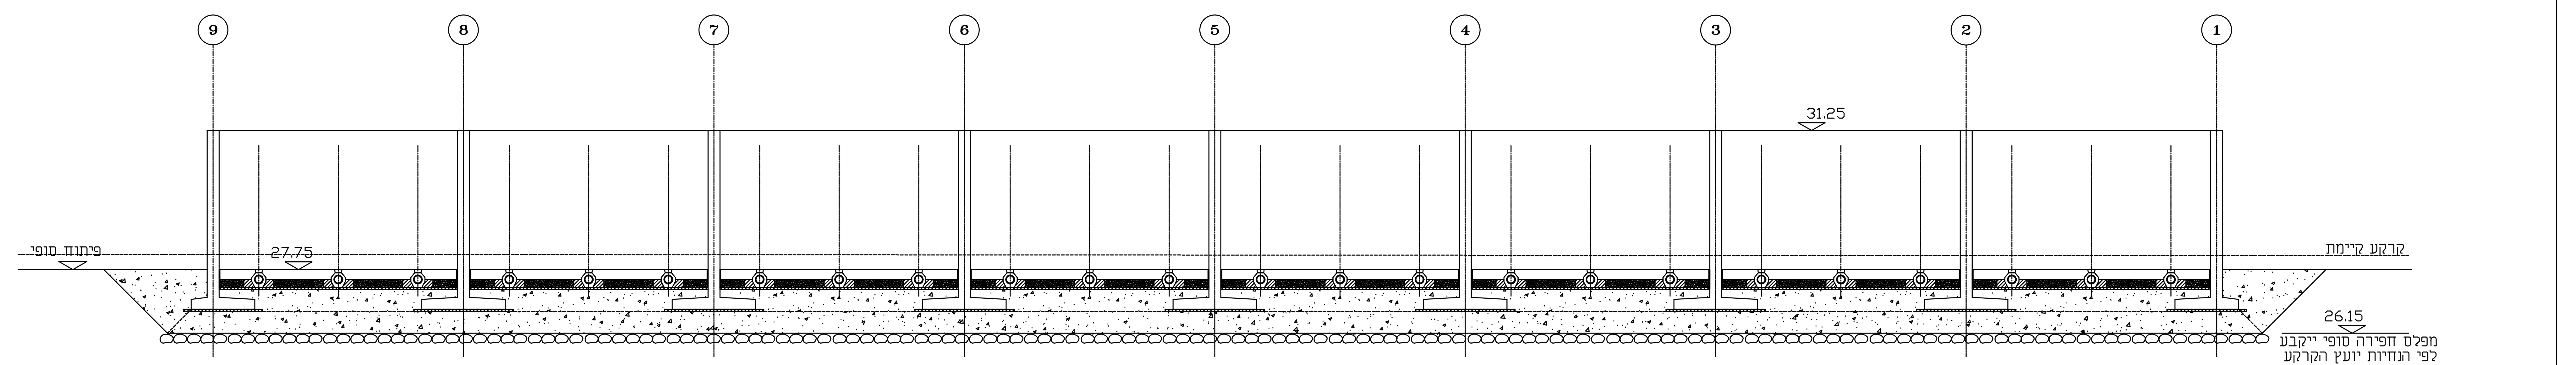

פרט תפר התפשטות בקירות תומכים/רצפה

קנ"מ 1:10

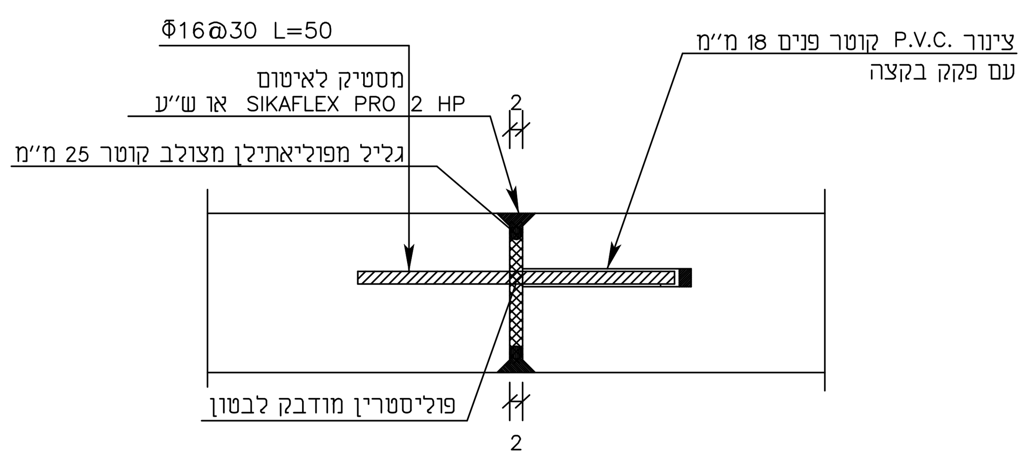

פרט תפר יציקה בריצפה

קנ"מ 1:10

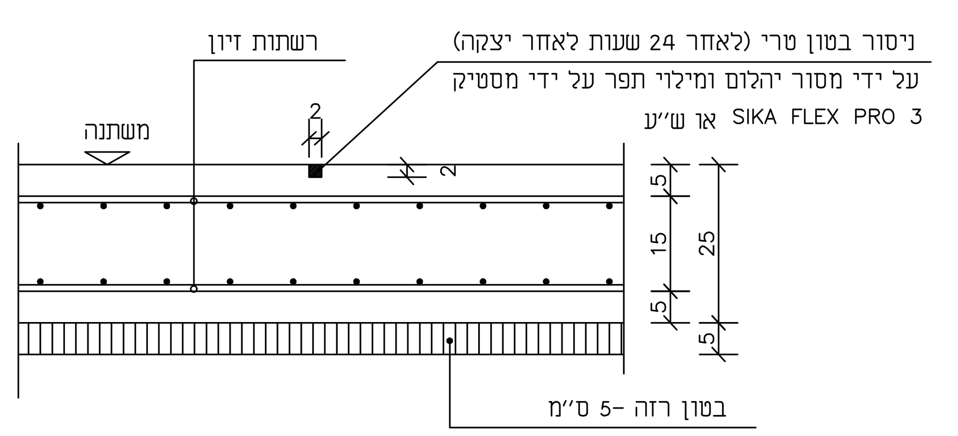

פרט סטנדרטי להרכבה אלמנטים טרומיים למערכת קומפוסטציה

מידות במ"מ

קנ"מ 1:10

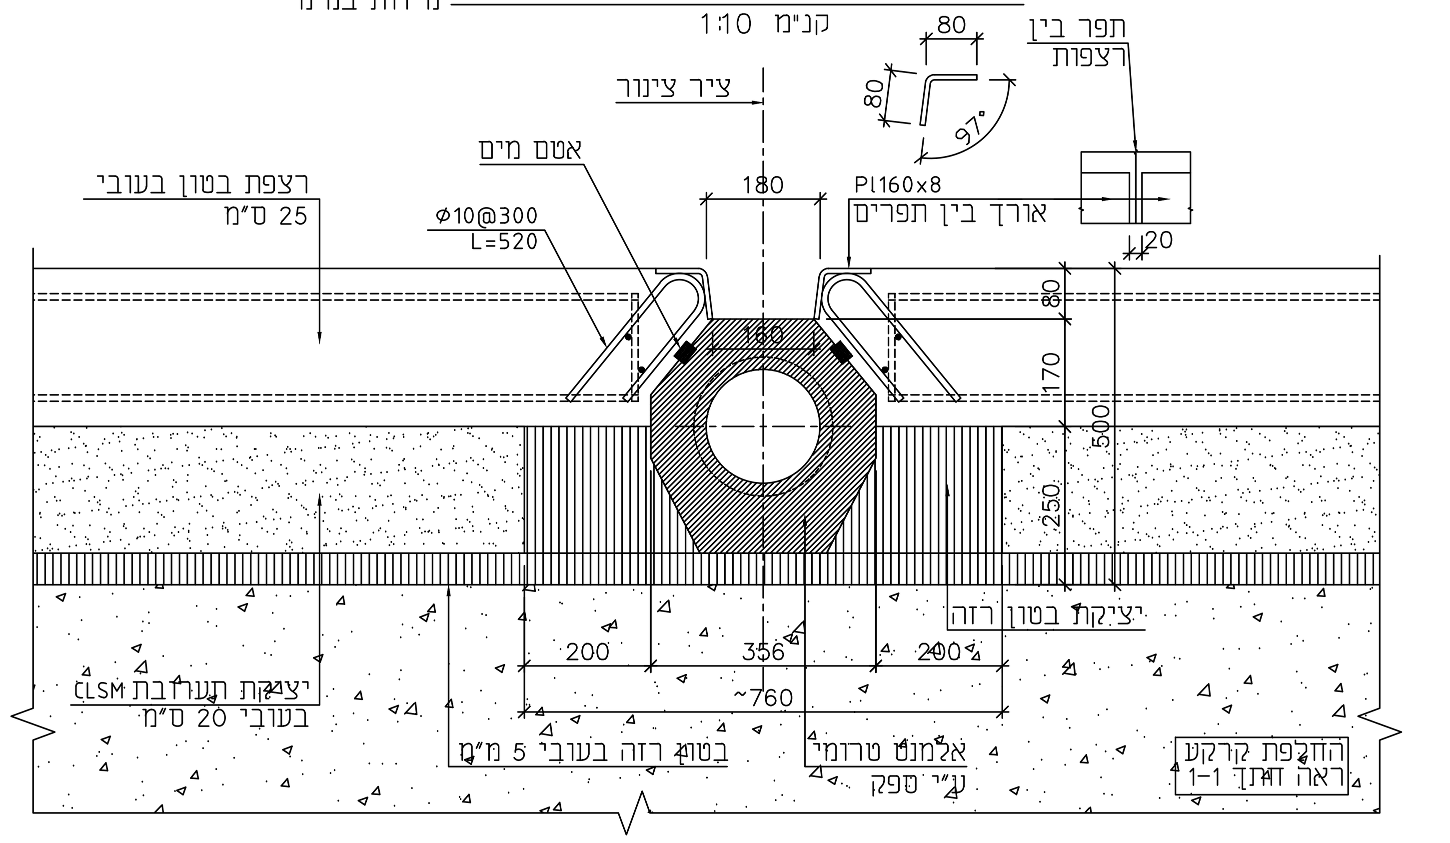

שינוי מס'	מתאריך	תאור השינוי	שרטט	אשר

המבצע אחראי לבדיקת המידות ולהתאמתן במקום.
עליו להודיע למתכנן על כל טעות או אי-התאמה.
אין לקבוע מידות על ידי מדידה בשרטוט.
אין לעשות כל שמוש בתכנית זו או ברעיונות
הגלומים בה ללא אשור בכתב מאת המתכנן.

ת.ל.מ מהנדסים (ת.ש) בע"מ

רח' היוזמה 2 טירת כרמל מיקוד: 39032 ת.ד. 2065 מיקוד: 39120 טל: 04-8509595 פקס: 04-8509596

המקום:

מט"ש נחל עירון

הוכן עבור: **החברה הכלכלית- מנשה**

שם הפרויקט: **מט"ש עירון מתקן קומפוסטציה**

התוכנית: **מתקן קומפוסטציה תאי קומפוסטציה חתכים ופרט**

שרטט: נסליה	קנה מידה: 1:100 1:10	קובץ:			
תכנן: נסליה		תאריך: 07.2024	שינוי מס':	תכנית מס': C0-013	עבודה מס': 2173-5
אישר: פליקס					

לעיון	לאישור	למכרז	לביצוע
○	○	●	○