

מקרא:

- גבול תכנית
- גבול תכנית מאושרת
- גבול מרחב תכנון

- דרך מאושרת
- קרקע חקלאית
- אזור מגורים
- שטח מבני משק
- שטח ציבורי פתוח
- נחל
- שטח עתיקות






- 10215 מספר גוש
- גבול גוש
- מספר חלקה
- גבול חלקה

123\אב מספר תכנית מאושרת

- מספר הדרך
- קו בניין
- רוחב הדרך

* יעד קרקע לפני נגל מבא"ת

- רצועת קו גז מוצעת
- קו בנין
- תחנת גז
- רצועת קו גז מאושרת

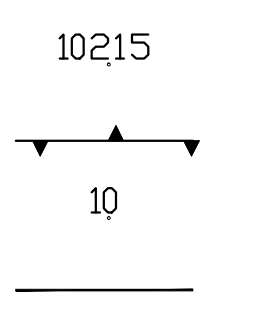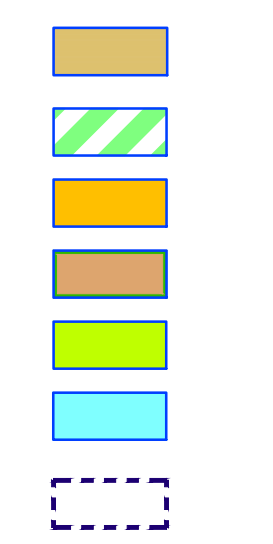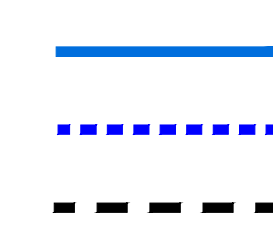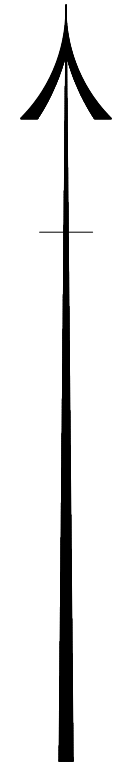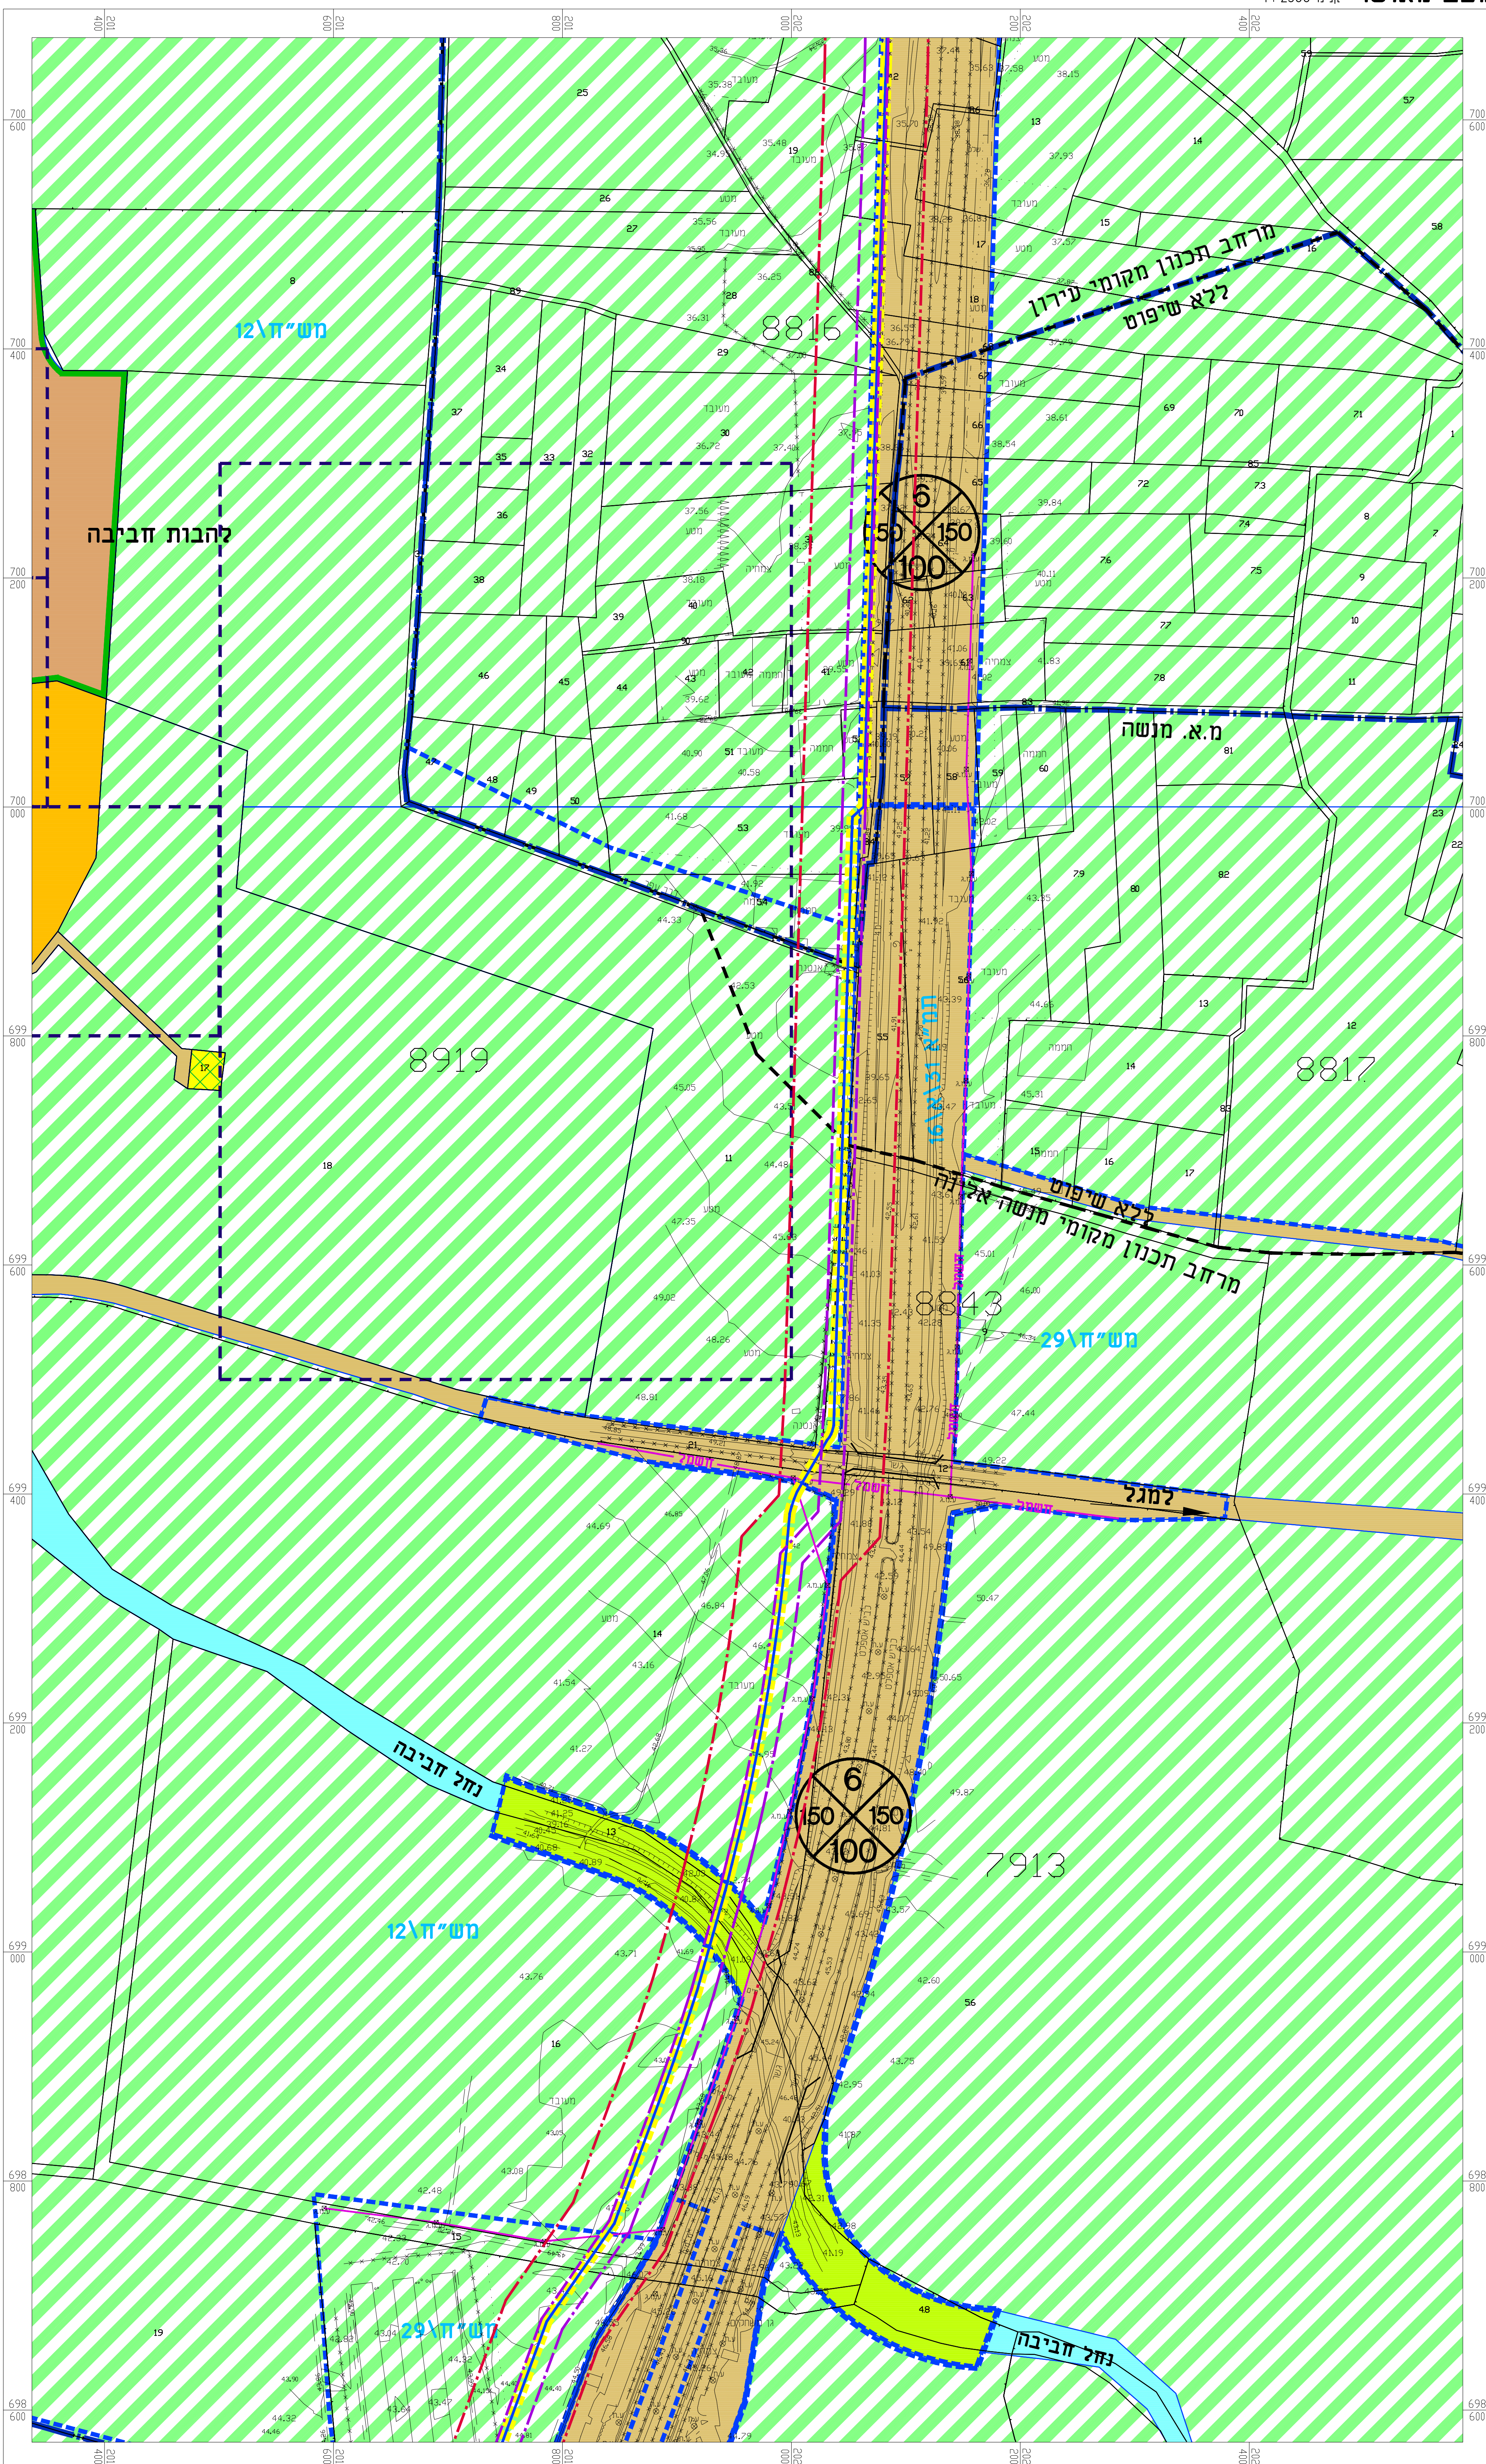

123\אב

