# מצב מאושר

קנ"מ 1 : 2500

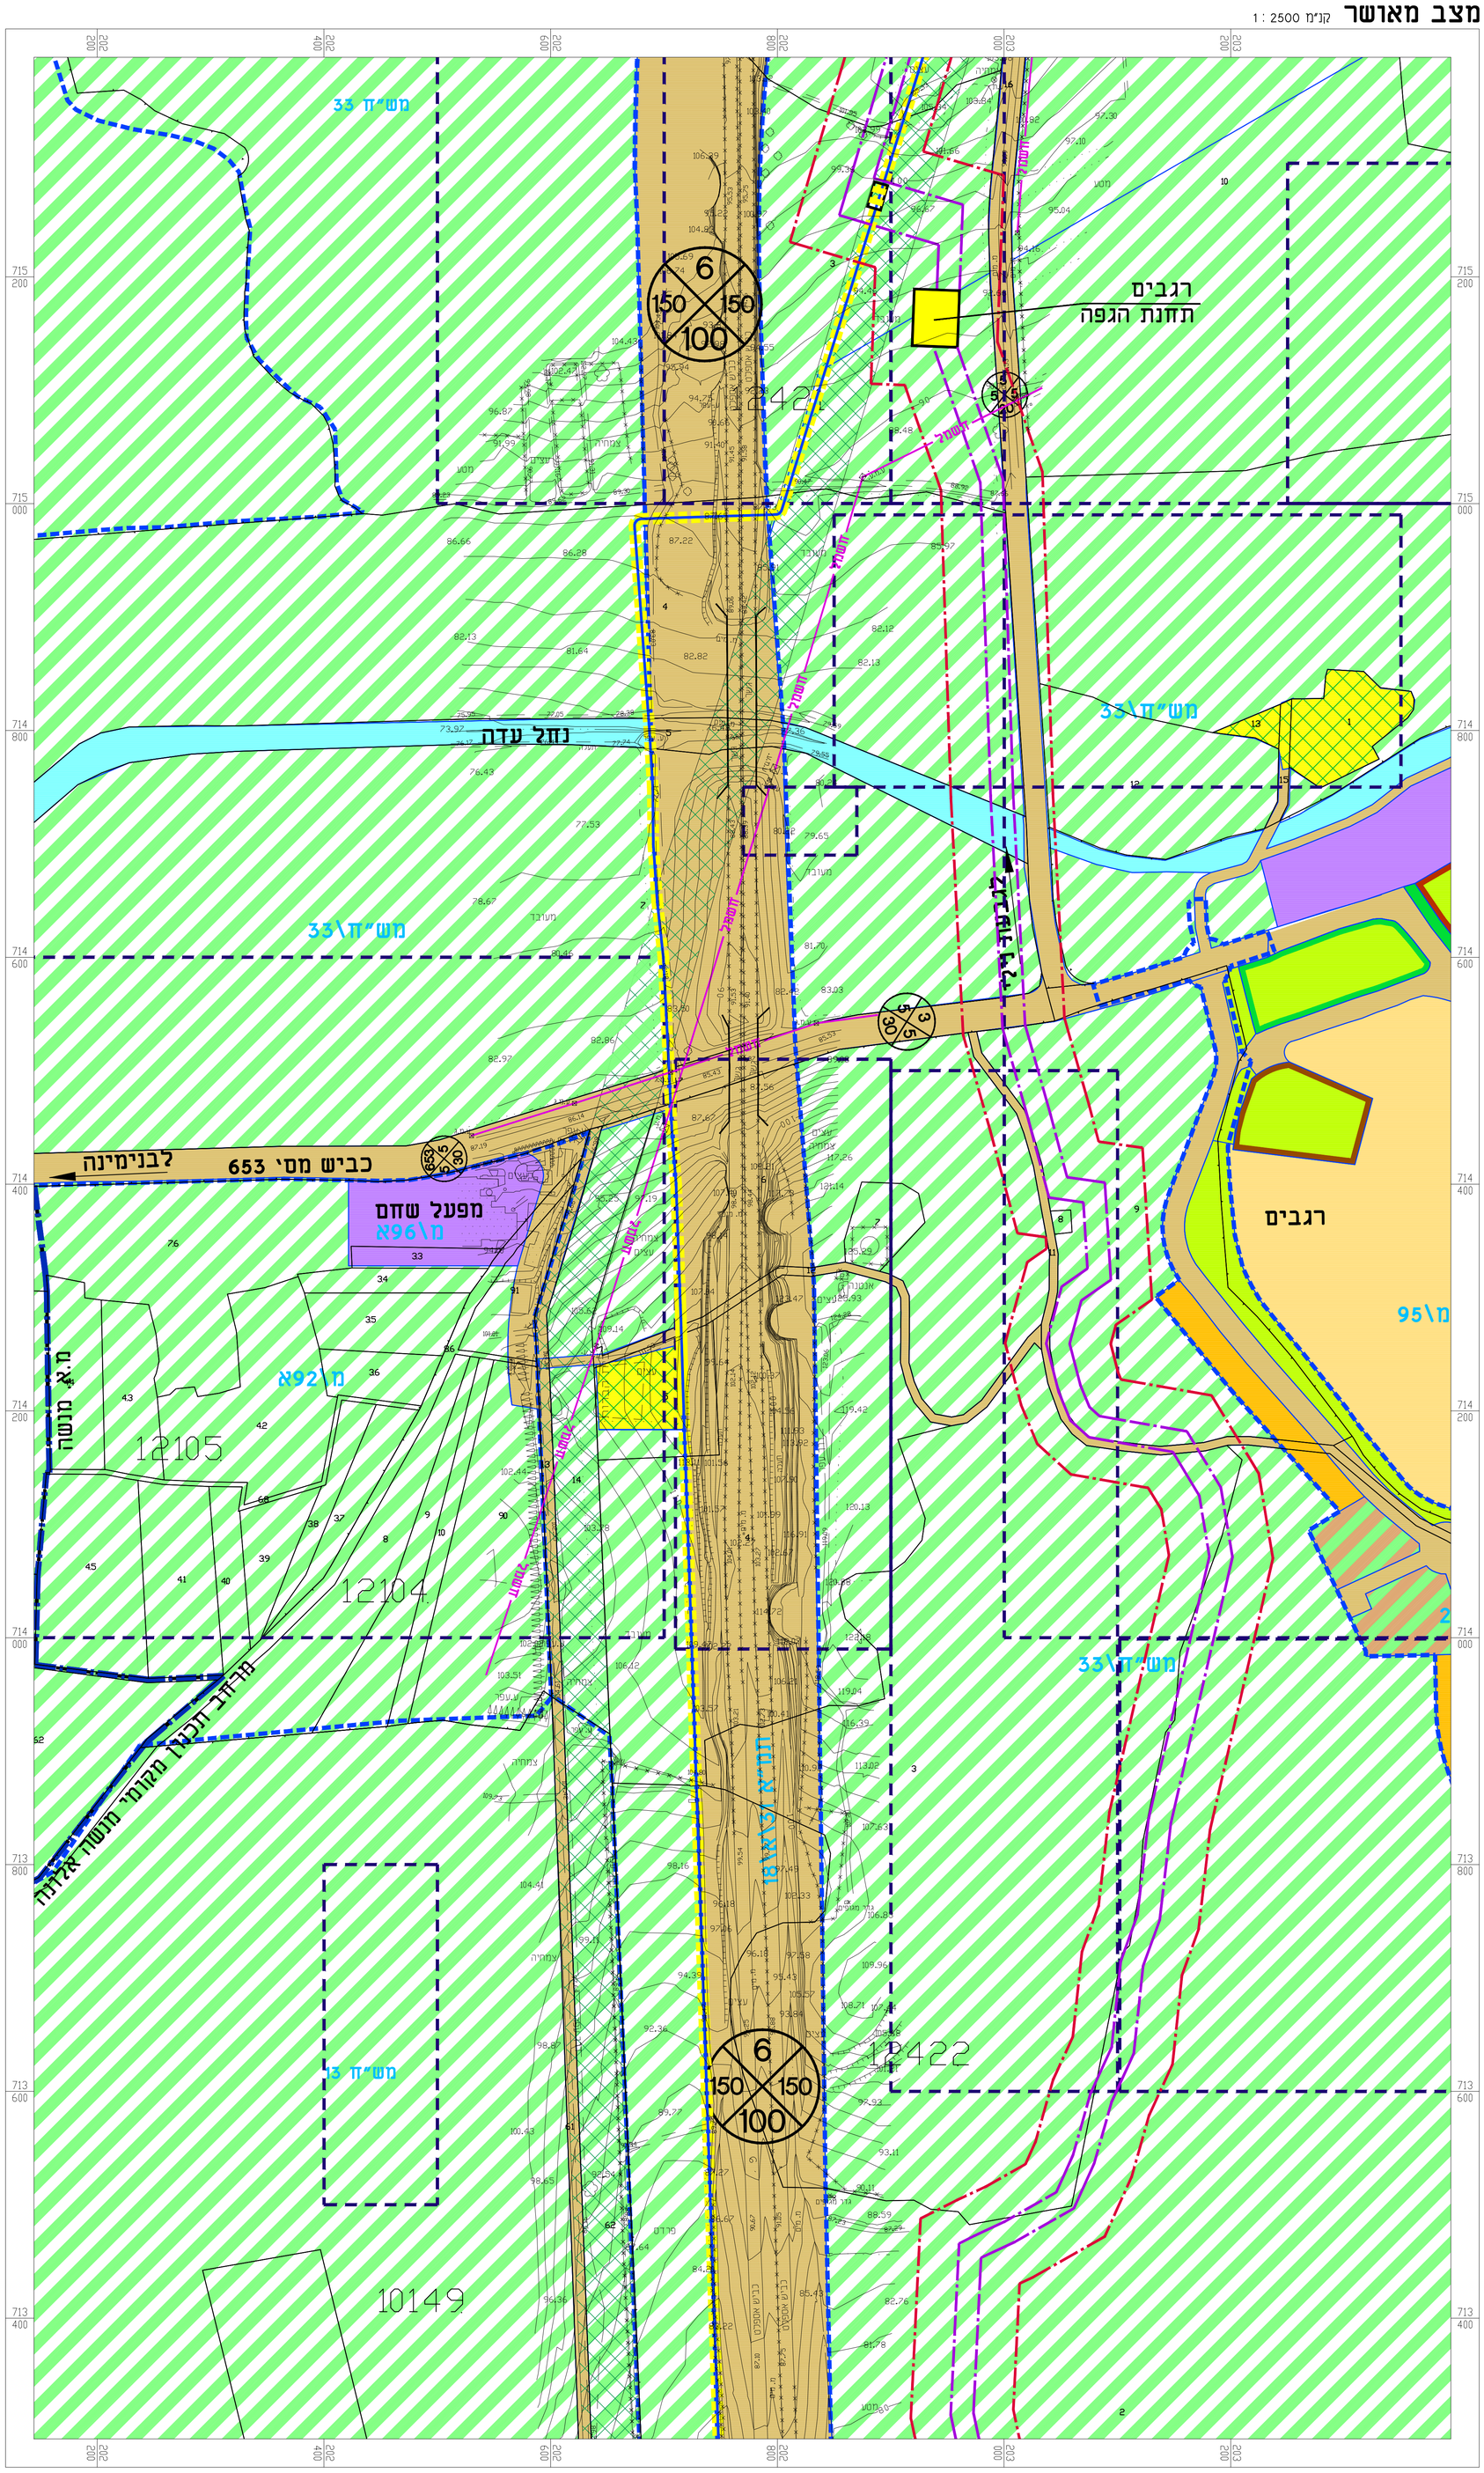


# גליון מסי 6

## מקרא:

- גבול תכנית
- גבול תכנית מאושרת
- גבול מרחב תכנון
- דרך מאושרת
- קרקע חקלאית
- * אזור מגורים
- * שטח פרטי פתוח
- * שטח ספורט
- * אתר לבנין ציבורי
- * שטח תעשיה
- * בית עלמין
- * נחל
- שטח עתיקות
- מוביל ארצי
- גבול מסדרון תשתיות תת קרקעיות
- קו גז
- קו בנין
- 10215 מספר גוש
- גבול גוש
- 10 מספר חלקה
- גבול חלקה
- אב\123 מספר תכנית מאושרת
- מספר הדרך / קו בניין / רוחב הדרך
- * יעוד קרקע לפני נהל מבא"ת
- רצועת קו גז מוצעת
- קו בנין
- תחנת גז
- רצועת קו גז מאושרת