











מקרא:

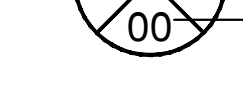-  גבול תכנית
-  גבול תכנית מאושרת
-  גבול מרחב תכנון
-  דרך מאושרת
-  קרקע חקלאית
-  מתקן הנוסע
-  נחל
-  שמורת טבע
-  שטח ציבורי פתוח
-  איזור כשימור קרקע, מים, חי וצומח משולב בחקלאות
-  יער נטע אדם קיים
-  שטח עתיקות
-  מוביל ארצי
-  מספר גוש 10
-  גבול גוש 10
-  מספר חלקה 10
-  גבול חלקה 10

אב/123

-  מספר הדרך 006
-  קו בניין 5
-  רוחב הדרך 00
-  יעד קרקע לפני נהל מבא"ח

-  רצועת קו גז מוצעת
-  קו בנין
-  תחנת גז
-  רצועת קו גז מאושרת

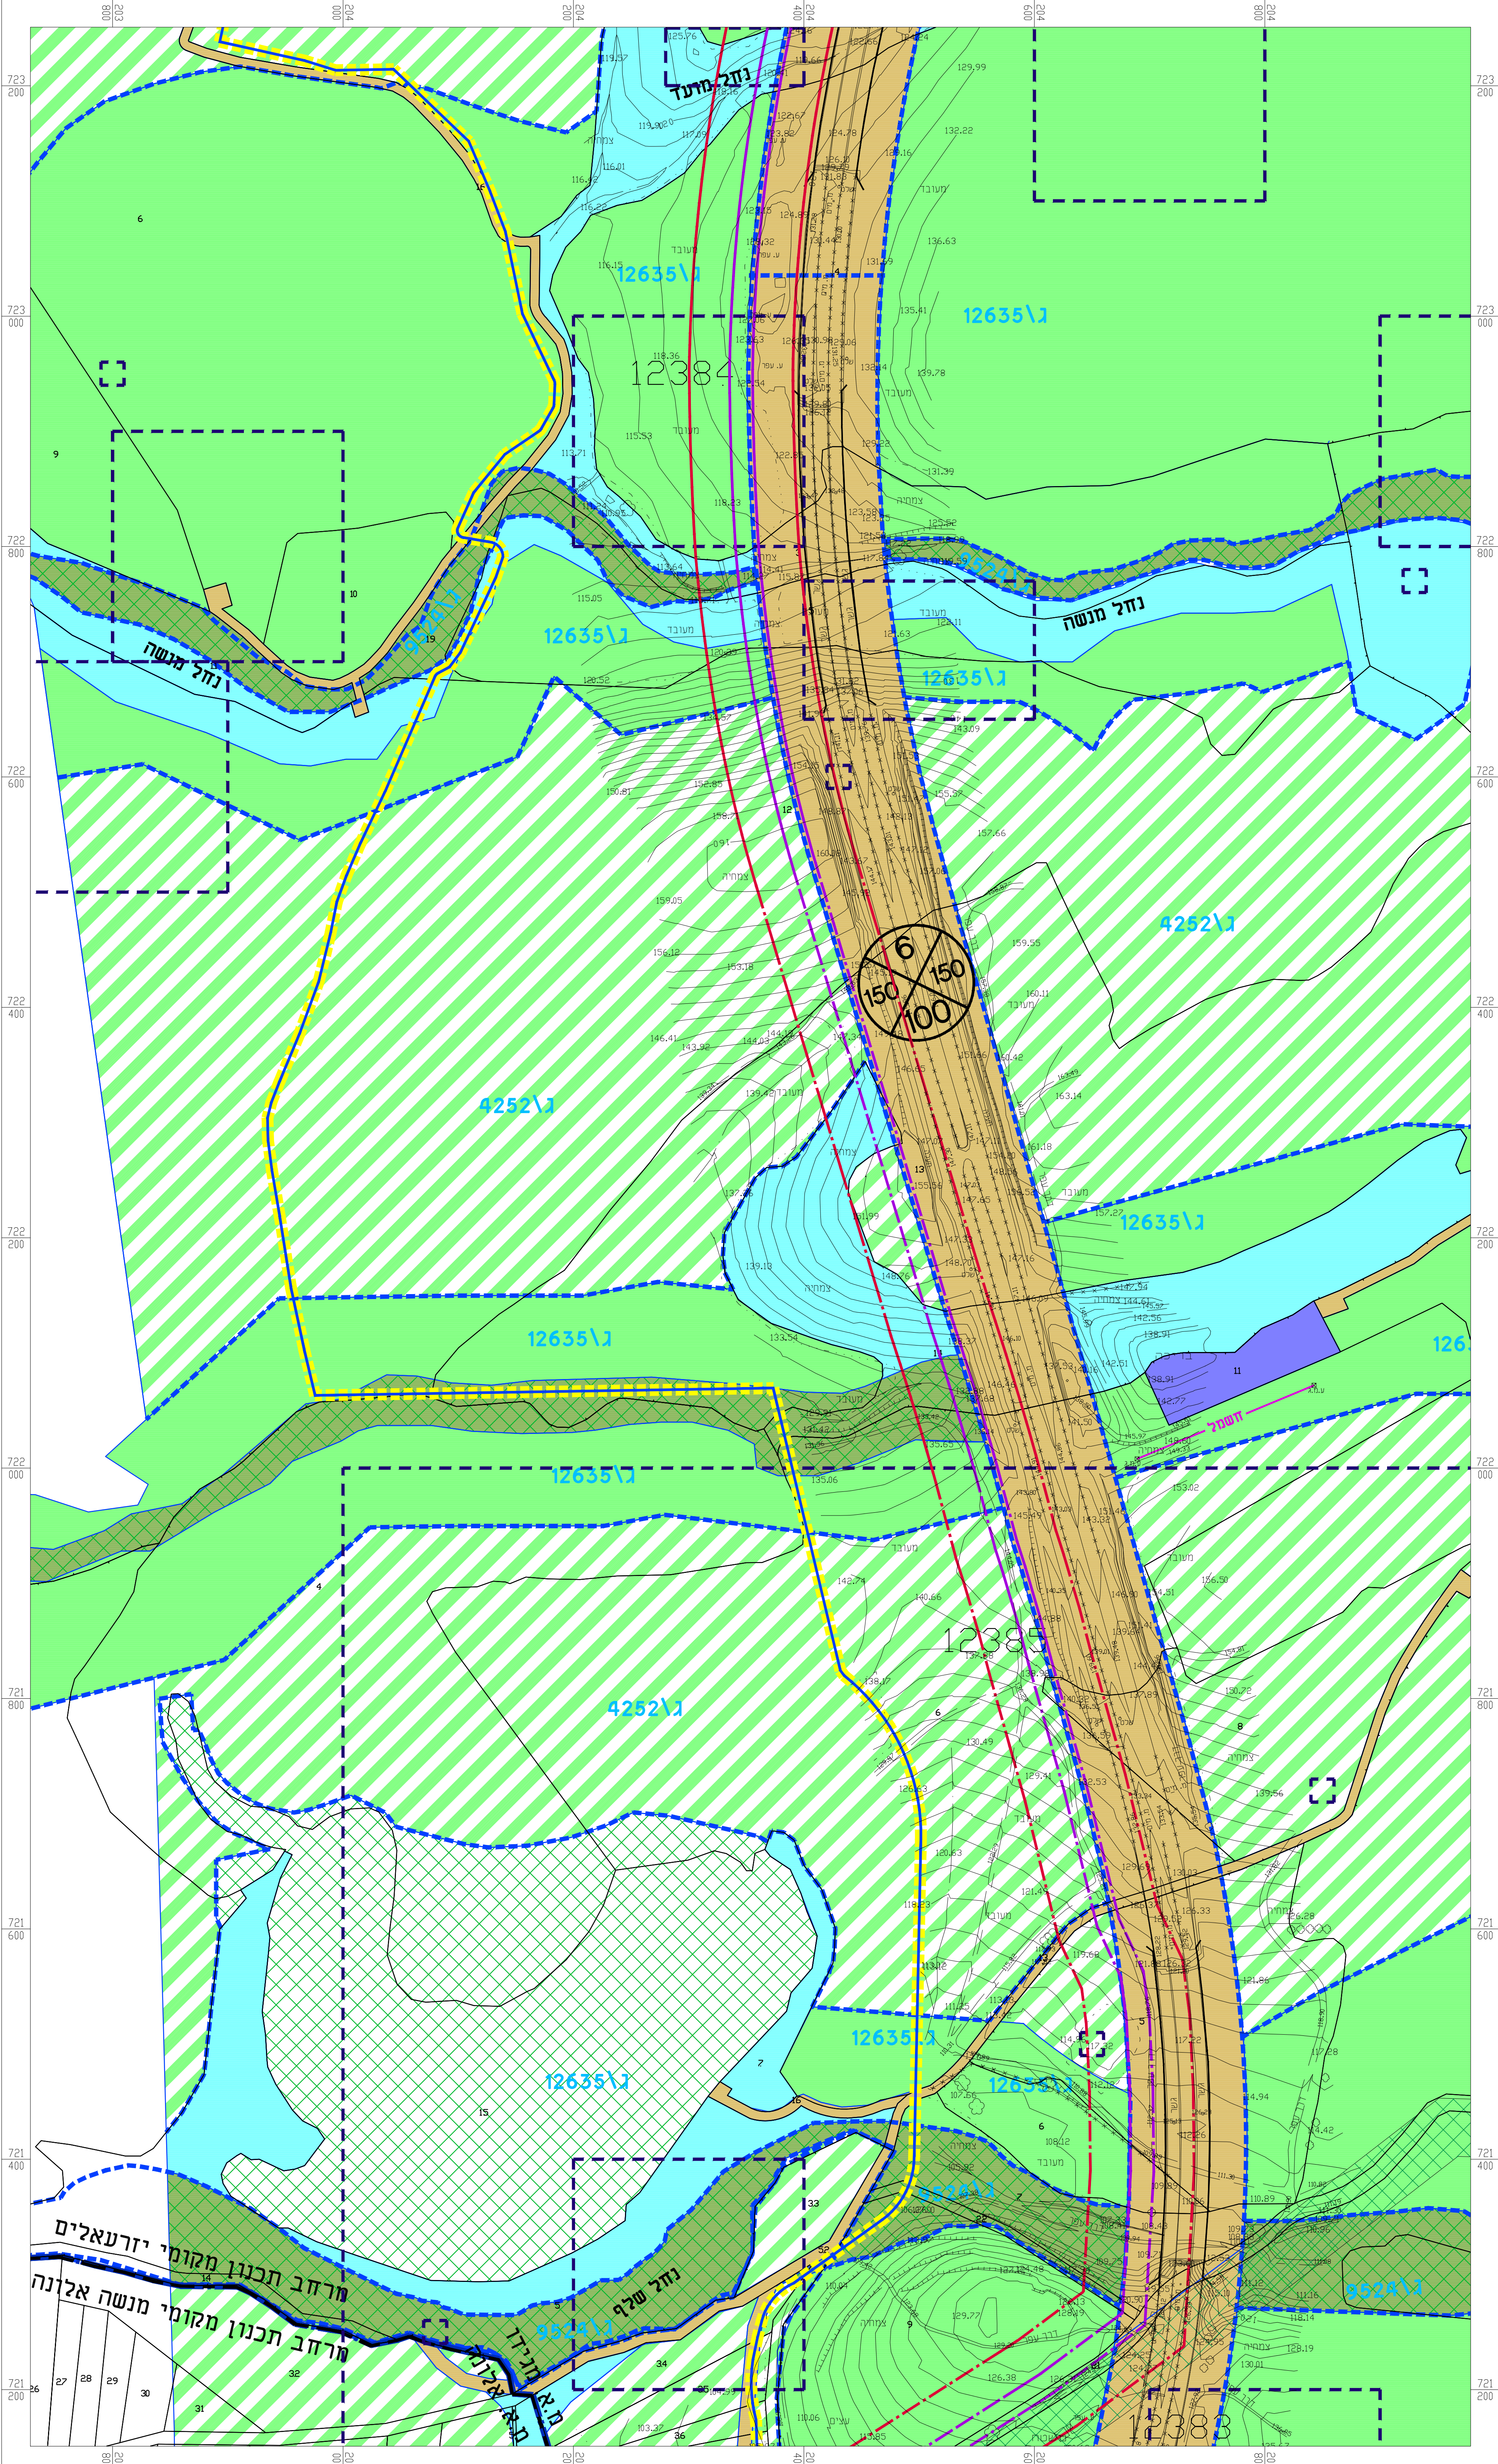

מרחב תכנון מקומי יזרעאלים
 מרחב תכנון מקומי מנשה אלונה