מצב מאושר

קנ"מ 1 : 2500

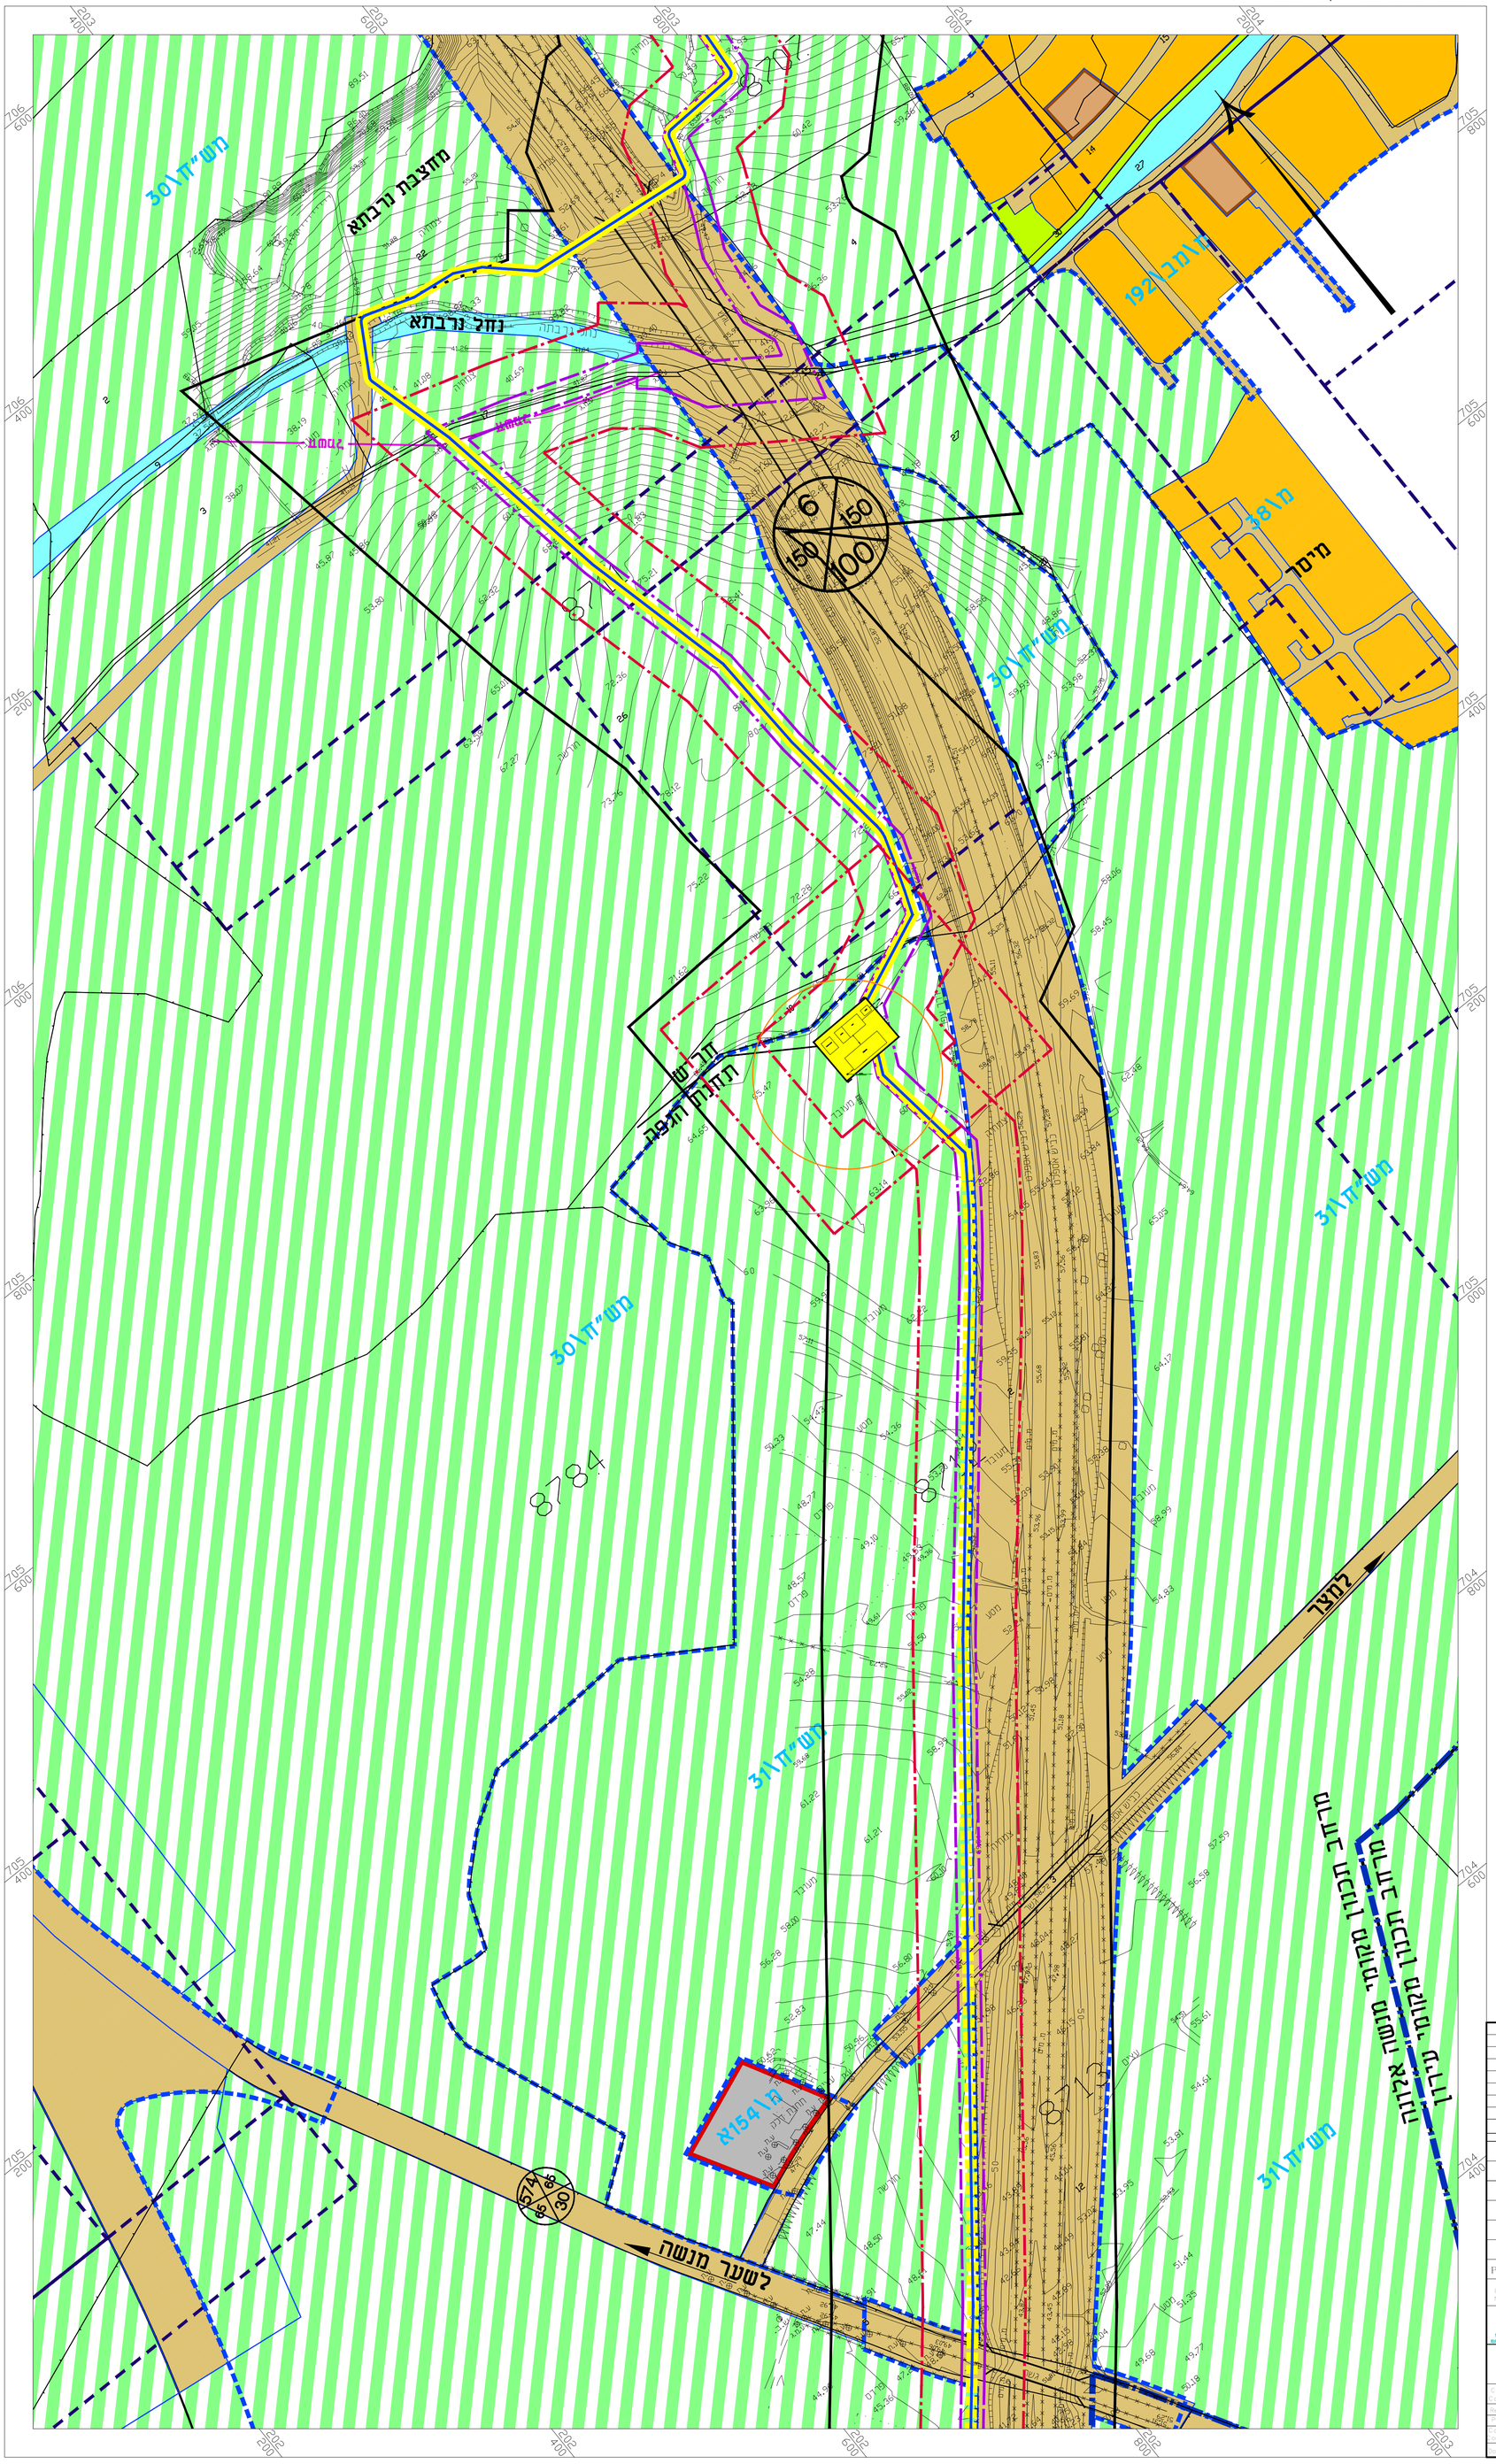

גליון מס' 11

מקרא:

- גבול תכנית
- גבול תכנית מאושרת
- גבול מרחב תכנון
- דרך מאושרת
- קרקע חקלאית
- * אזור מגורים
- * שרותי דרך ומסחר
- * אתר לבנין ציבורי
- * שטח ציבורי פתוח
- * נחל
- שטח עתיקות
- מספר גוש 10215
- גבול גוש
- מספר חלקה 10
- גבול חלקה
- מספר תכנית מאושרת אב\123
  - מספר הדרך
  - קו בניין 5 5
  - רוחב הדרך 000 00
- * יעוד קרקע לפני נחל מבא"ת
- רצועת קו גז מוצעת
- קו בנין
- תחנת גז
- רצועת קו גז מאושרת

		compilation map 11					
DRAWING NO.		DESCRIPTION					
		REFERENCE DRAWINGS					
P0	30/1/12	FOR COMENTS	FREUND	FREUND	A.Milshtein		
Rev No.	Date	Description	Prepared	Checked	Approved	Date	Approved
			Contractor			Company	

ISRAEL NATURAL GAS LINES LTD (INGL)

BARAN
Baran Engineering & Projects (1983) Ltd.

Company Representative: A.Zauberman		RFD:	File Name: laba-11-18-barm.dwg
Reference		Project Identification: 1-349-029	Document-No.: 1066-BAR-ATH-DRG-0011
P.O.No.			
Contractor Representative: A.MILSHTEIN			
Document Originator: Y.HALEWA			

Document Title: compilation map