


מקרא חשמל גג

	שקע מוגן מים
	מפסק דו-קוטבי "פקט" דוד מים מזגן
	מפסק דו-קוטבי "פקט" מוגן מים מזגן
	מפסק 4 קוטבי "פקט" למזגן/מפוח תלת פזי
	קופסת CI

מזגנים לפי יועץ מיזוג או ב"פקט" ליד מעבה או בשקע ליד מאייד בגן

קופסה סואמו עם מהדקים נשלפים למזגן פנימי (לא תוחקו על המזגן)

לכל מזגן עם הזנה פנימית תהיה ליד המעבה קופסת מהדקים לניתוק

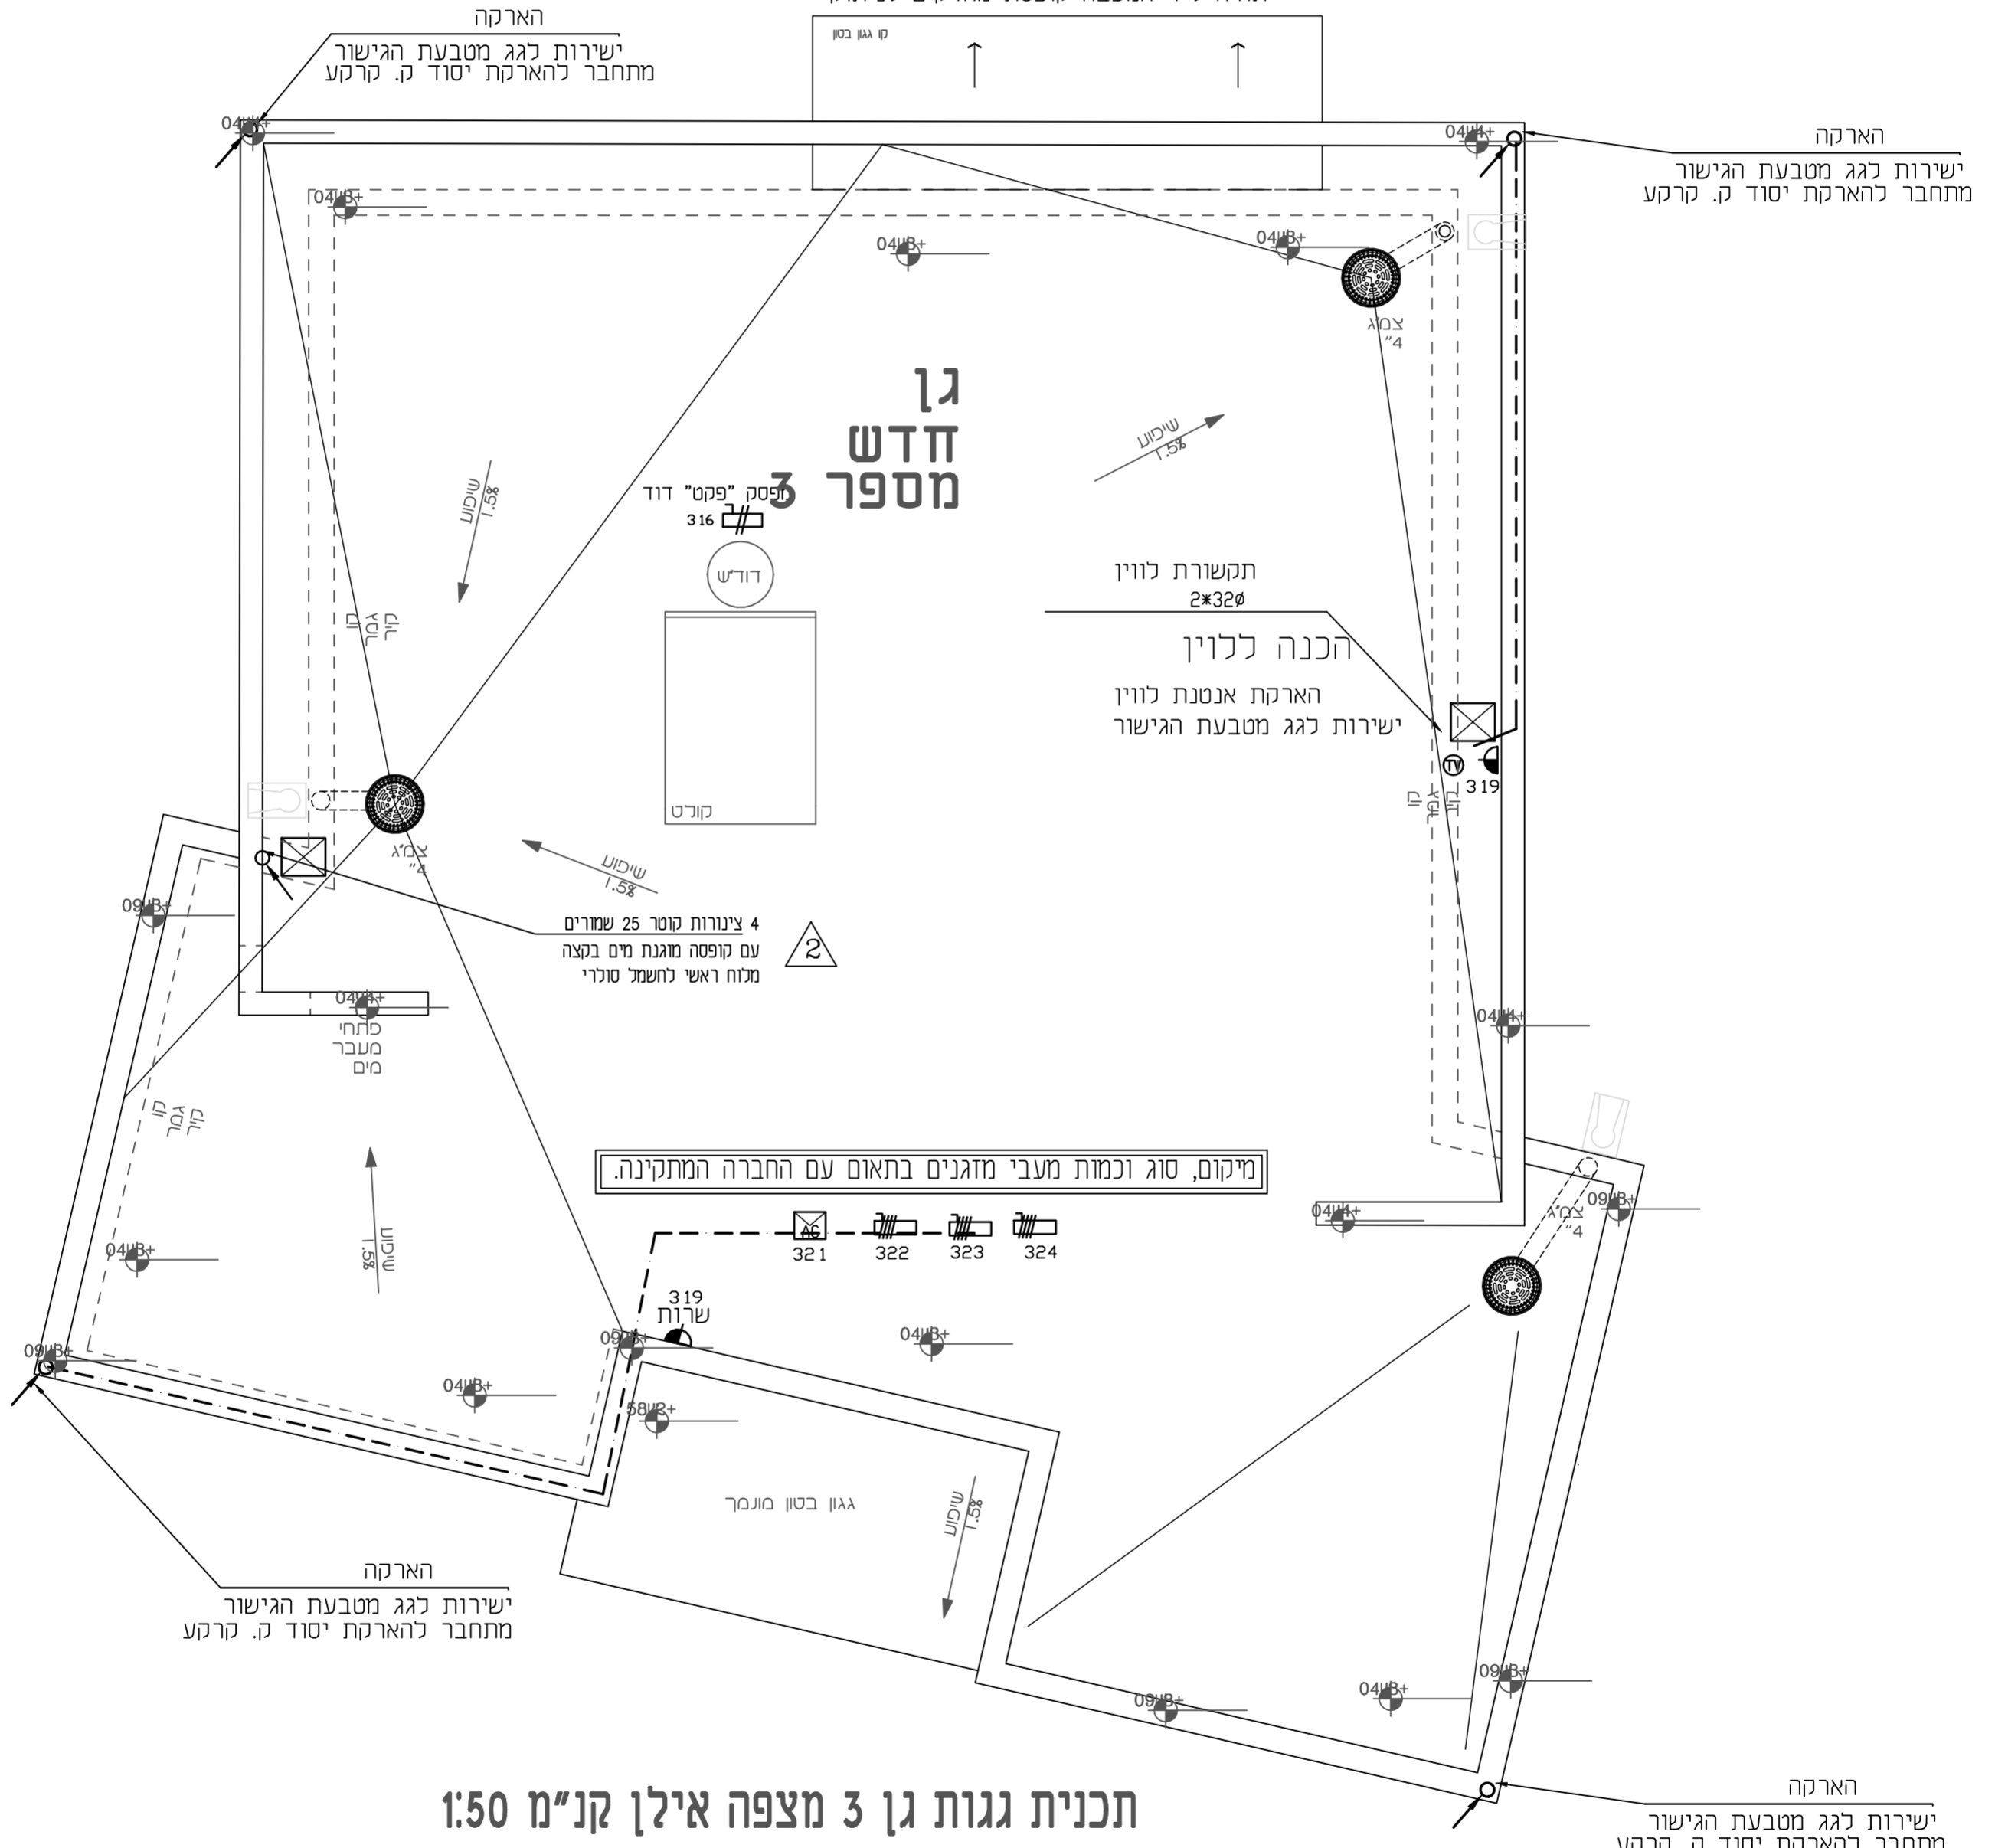

מיקום, סוג וכמות מעבי מזגנים בתאום עם החברה המתקינה.

תכנית גגות גן 3 מצפה אילן קנ"מ 1:50

לכל מזגן עם הזנה פנימית תהיה ליד המעבה קופסת מהדקים לניתוק

שם הפרויקט:	מצפה אילן	תכנית:	גג - חשמל	קובץ במחשב:	3072-18	גליון מס':	2	תאריך:	26.06.22	מחזור:	למכרז	מחזור:	לביצוע
תוספת גן ילדים חד כיתתי	ברגידה-תכנון חשמל ועיצוב תאורה												
רח' ששת הימים 61 בנימינה 30500 מספר: 3 תאריך: 26.06.22 עדכונים-שינויים סלולרי: 054-4206811 E-mail: galit@bargida.co.il מכרז מחדש													

