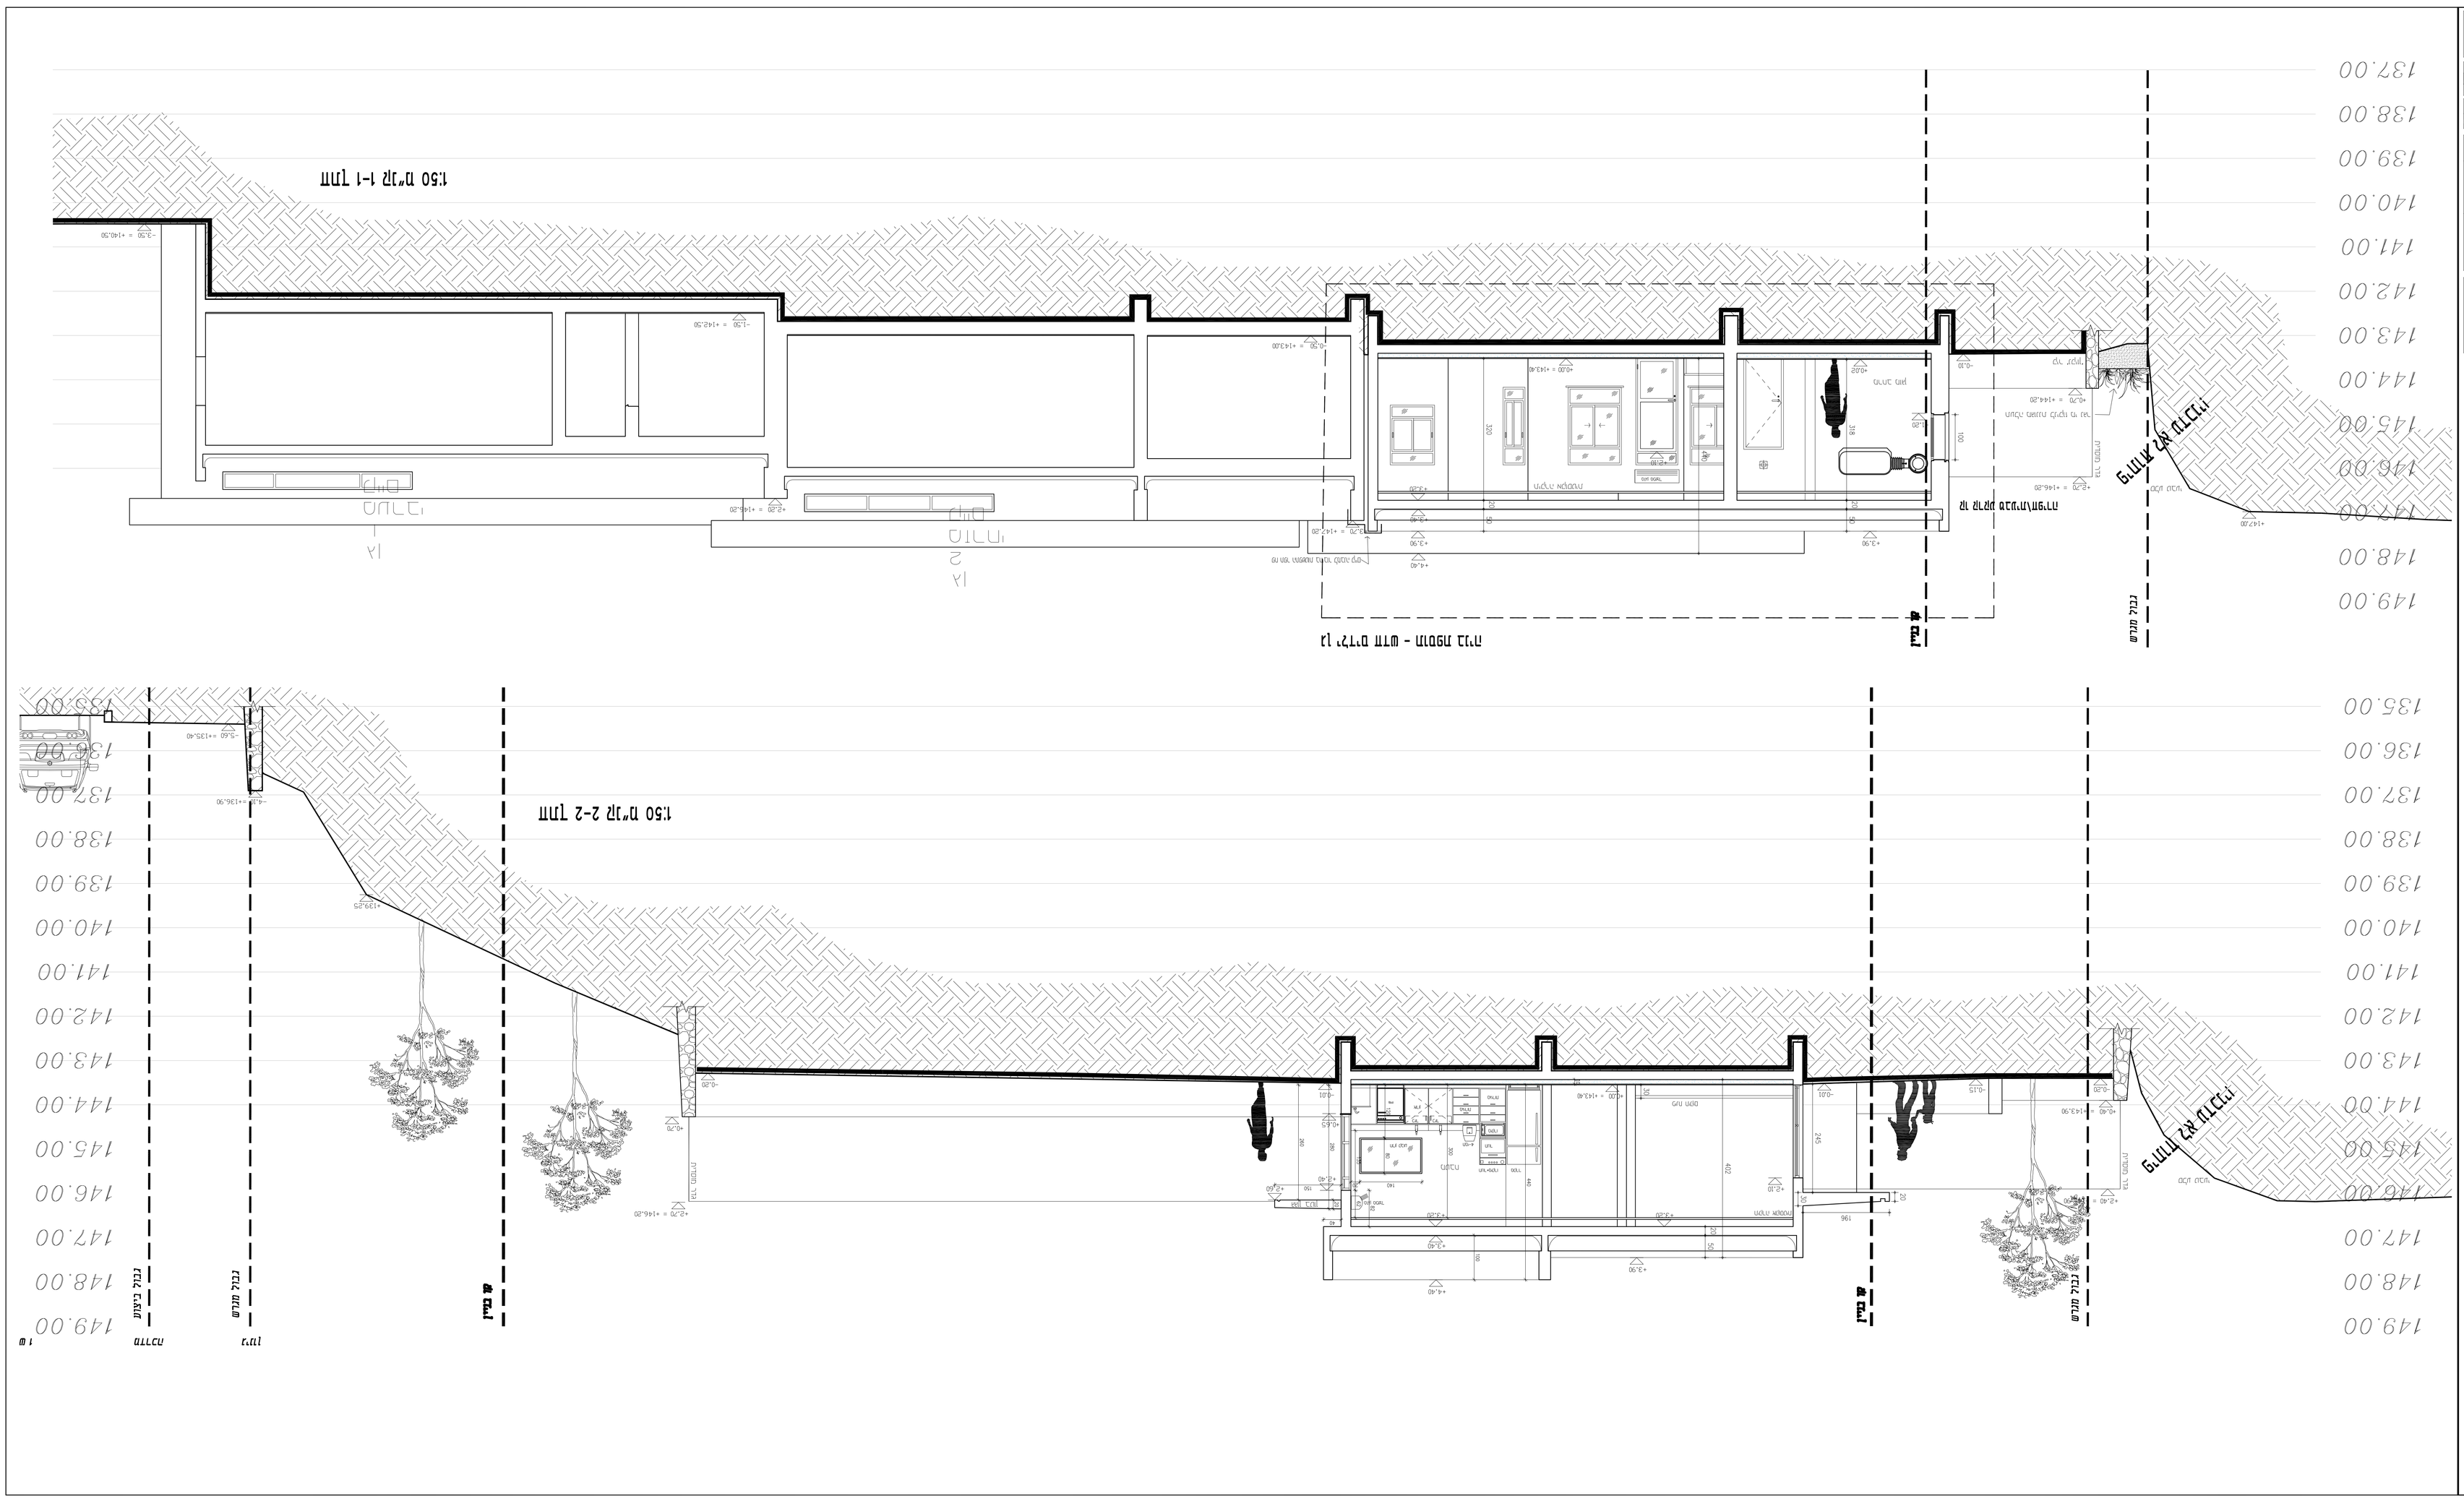
1:50 חתך א-א 1:50 חתך ב-ב
מפלס כניסה
מפלס יציאה
מפלס כניסה
מפלס יציאה
מפלס מדרכה
מפלס מדרכה
מפלס מדרכ