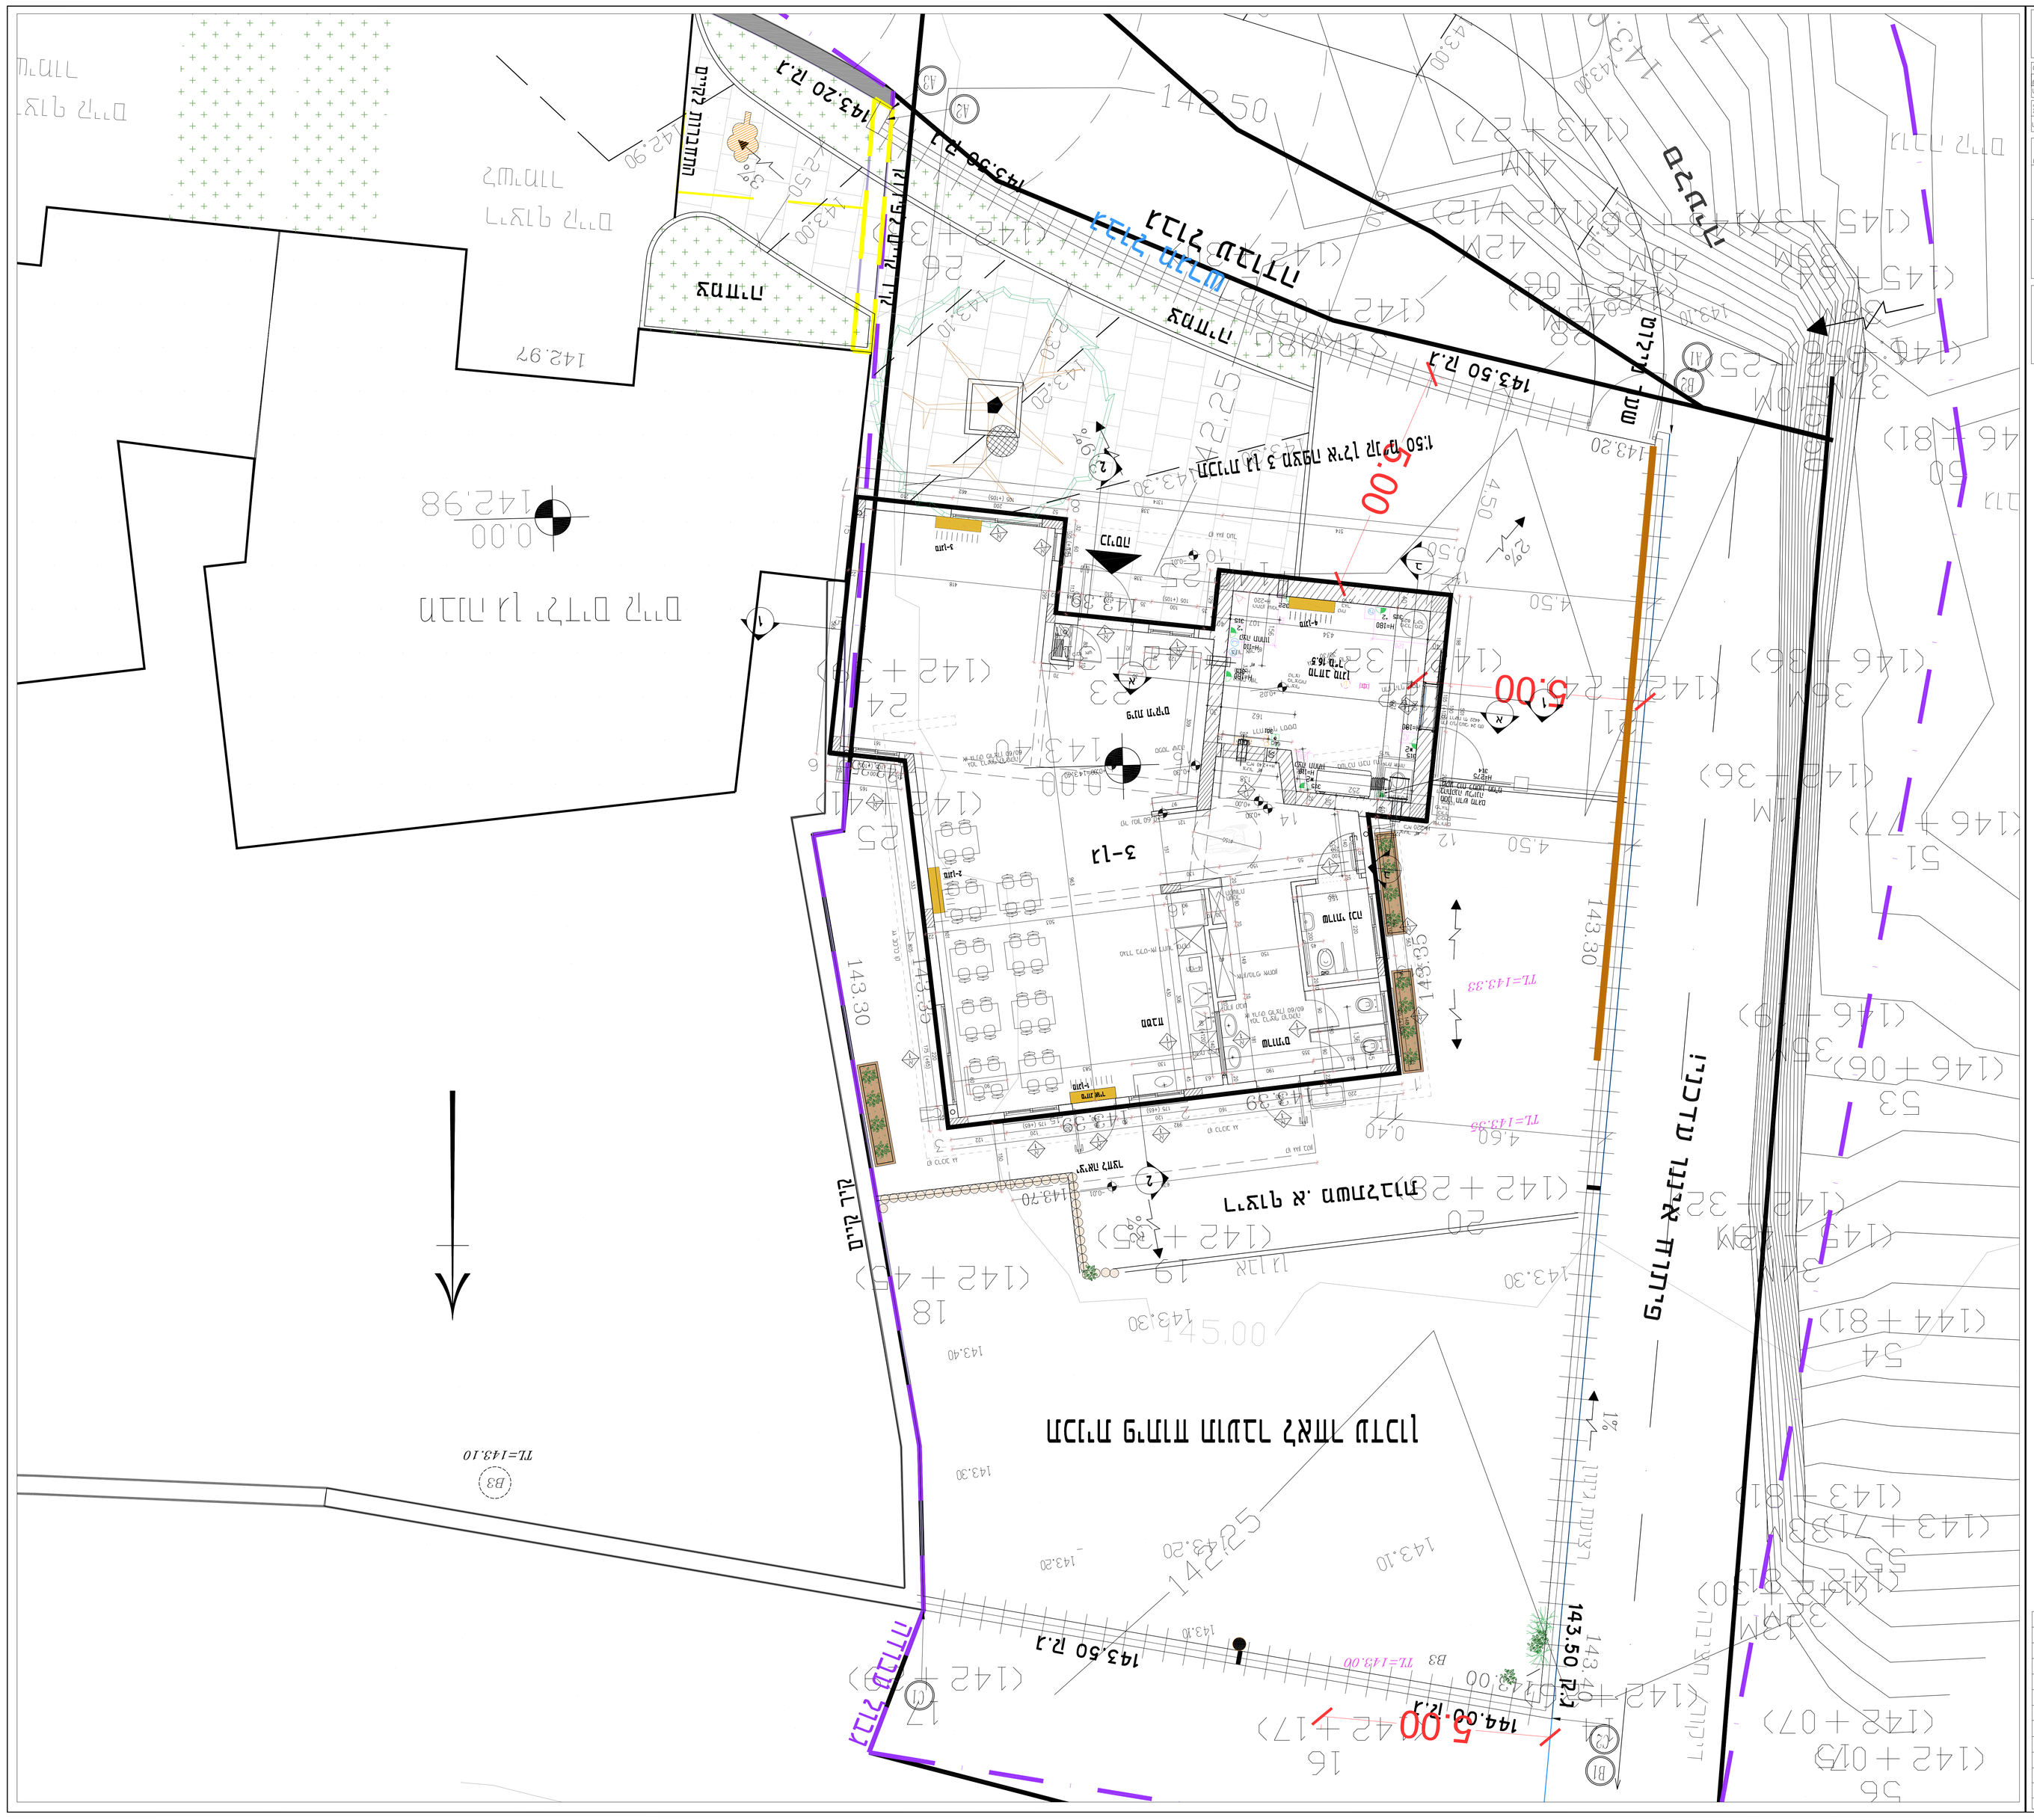
מבנה מגורים מרובה קומות מס' 11 ברחוב הגרניט
גן הגרניט
3 יח
0233 6
1:50
1:50
143.50 ר.מ
144.00 ר.מ
5.00
TL=143.33
TL=143.00
TL=143.10
142.98
142.97
143.30
143.35
143.20
142.25
145.00
143.40
143.10
143.30
143.20
143.30
143.70
143.30
143.30
143.30