





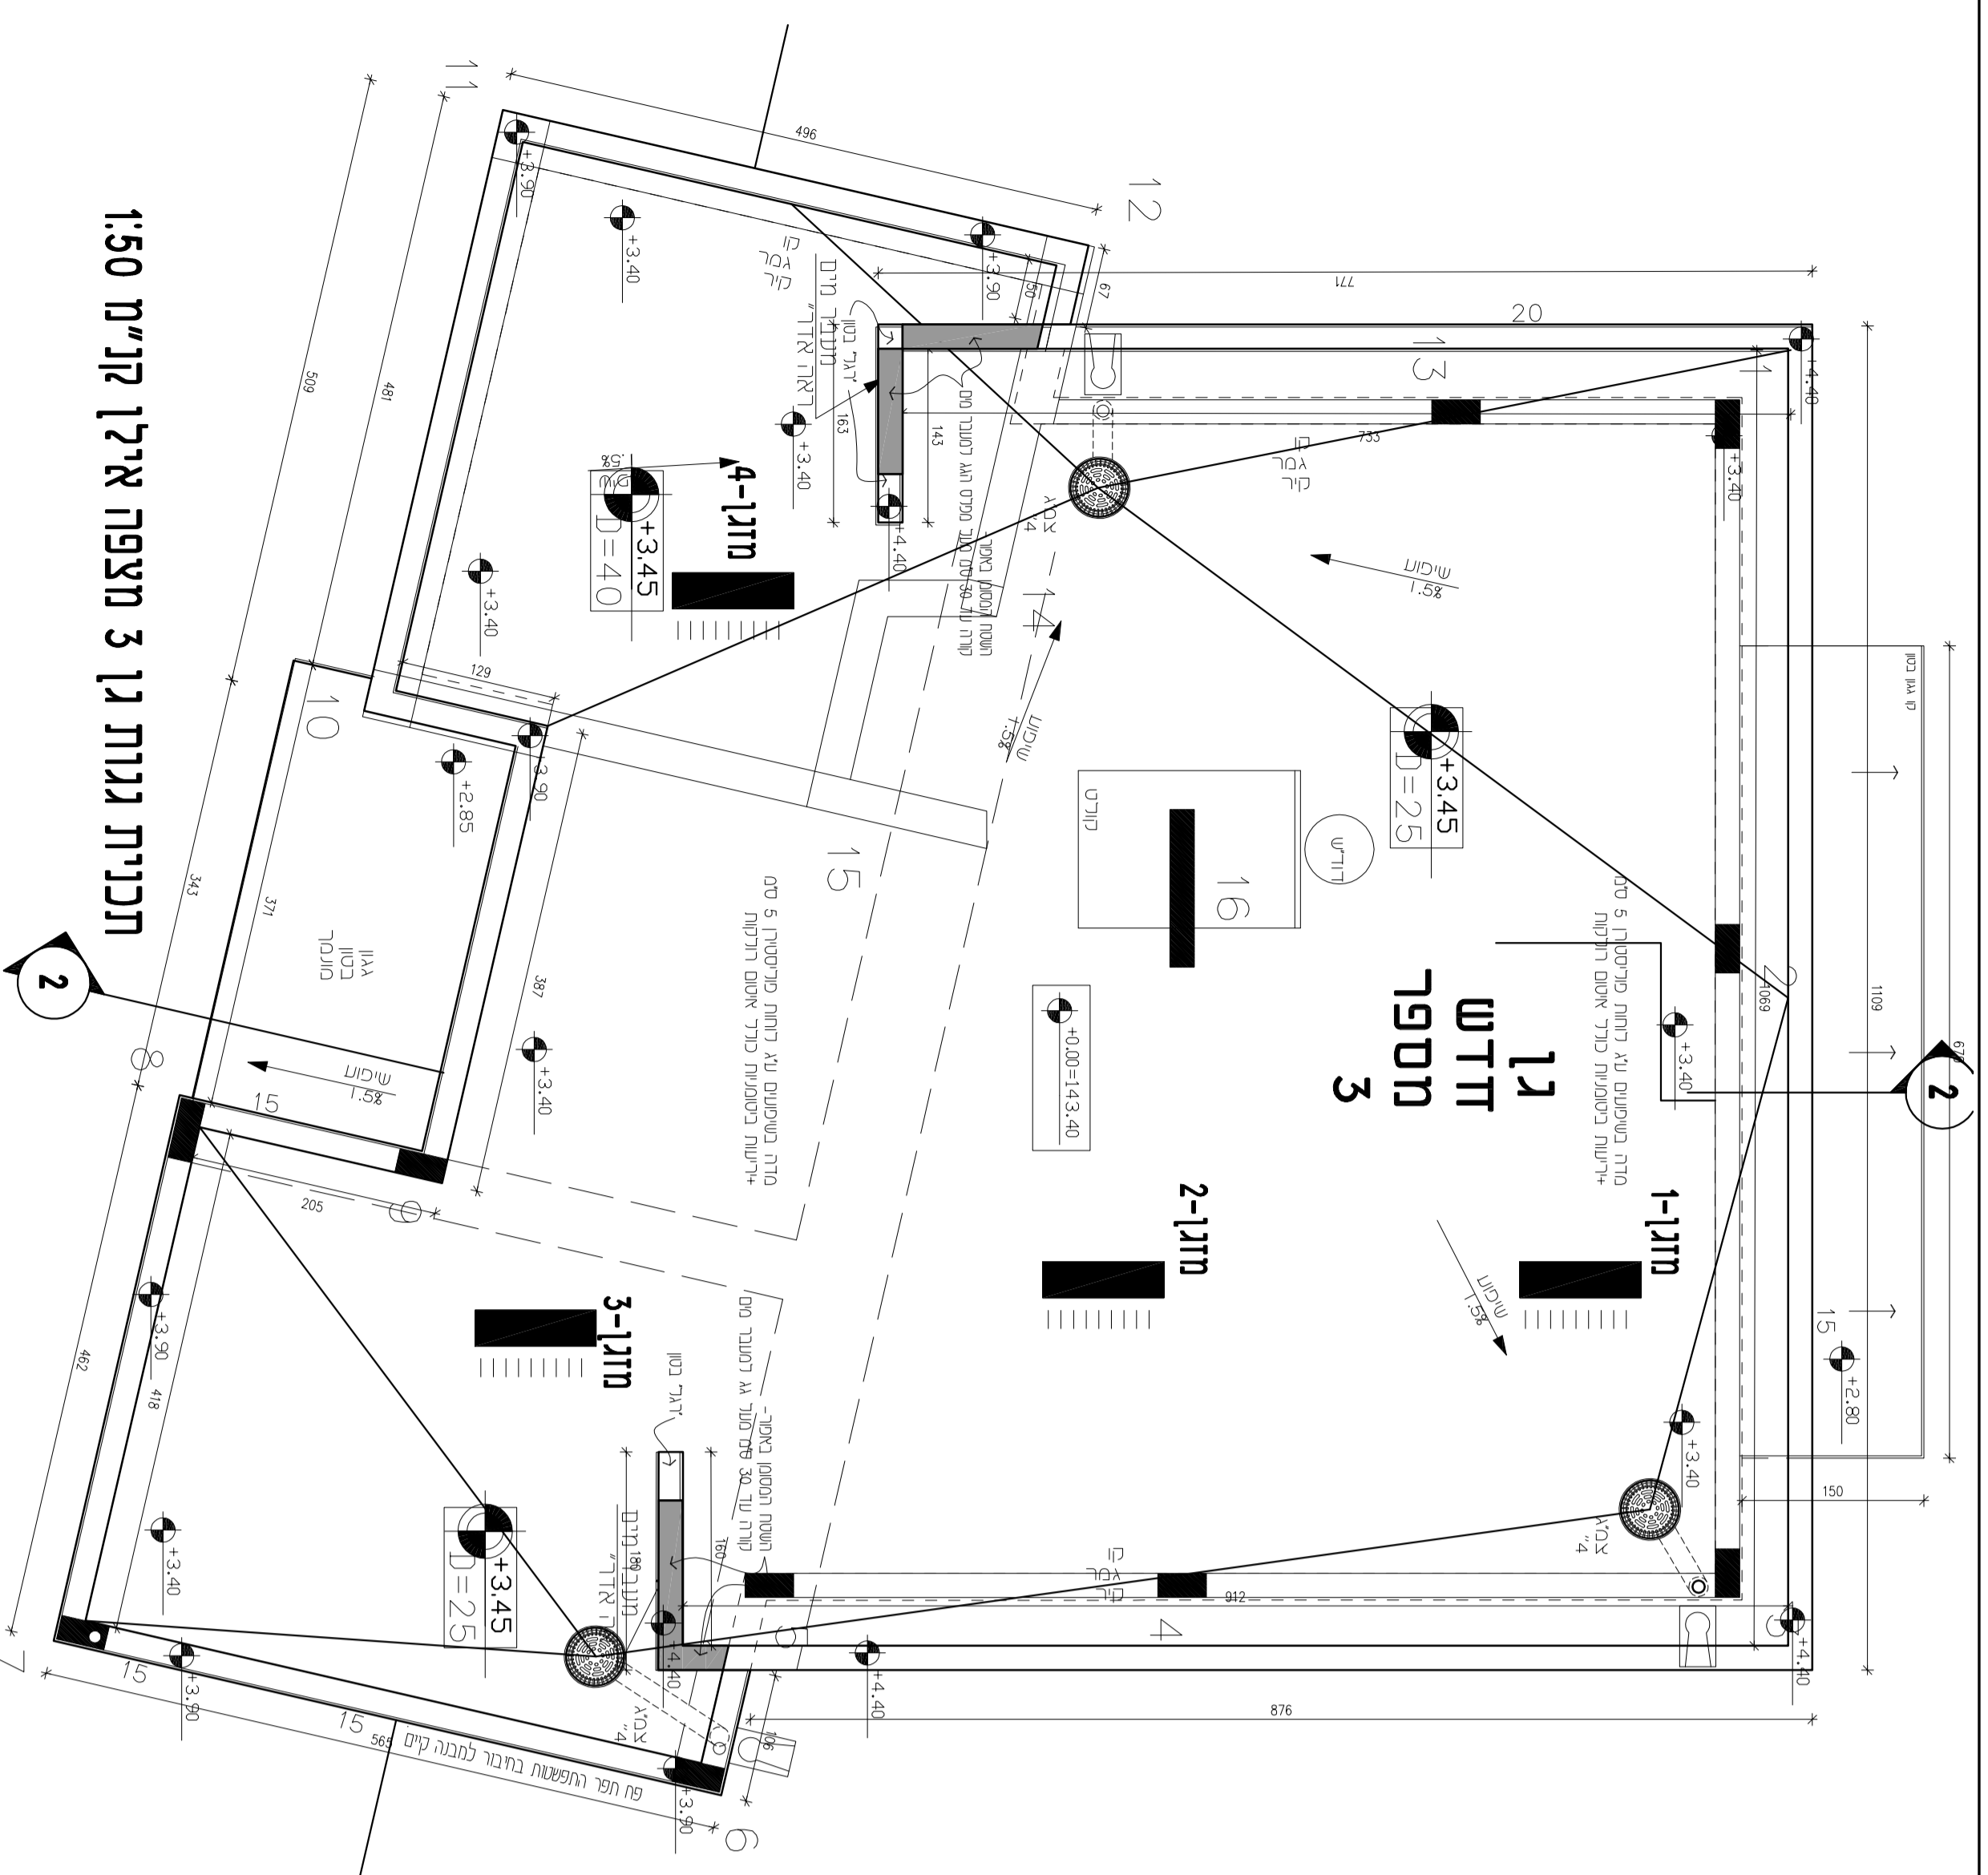


תכנית גגות גן 3 מצפה אילן קרייט 1:50

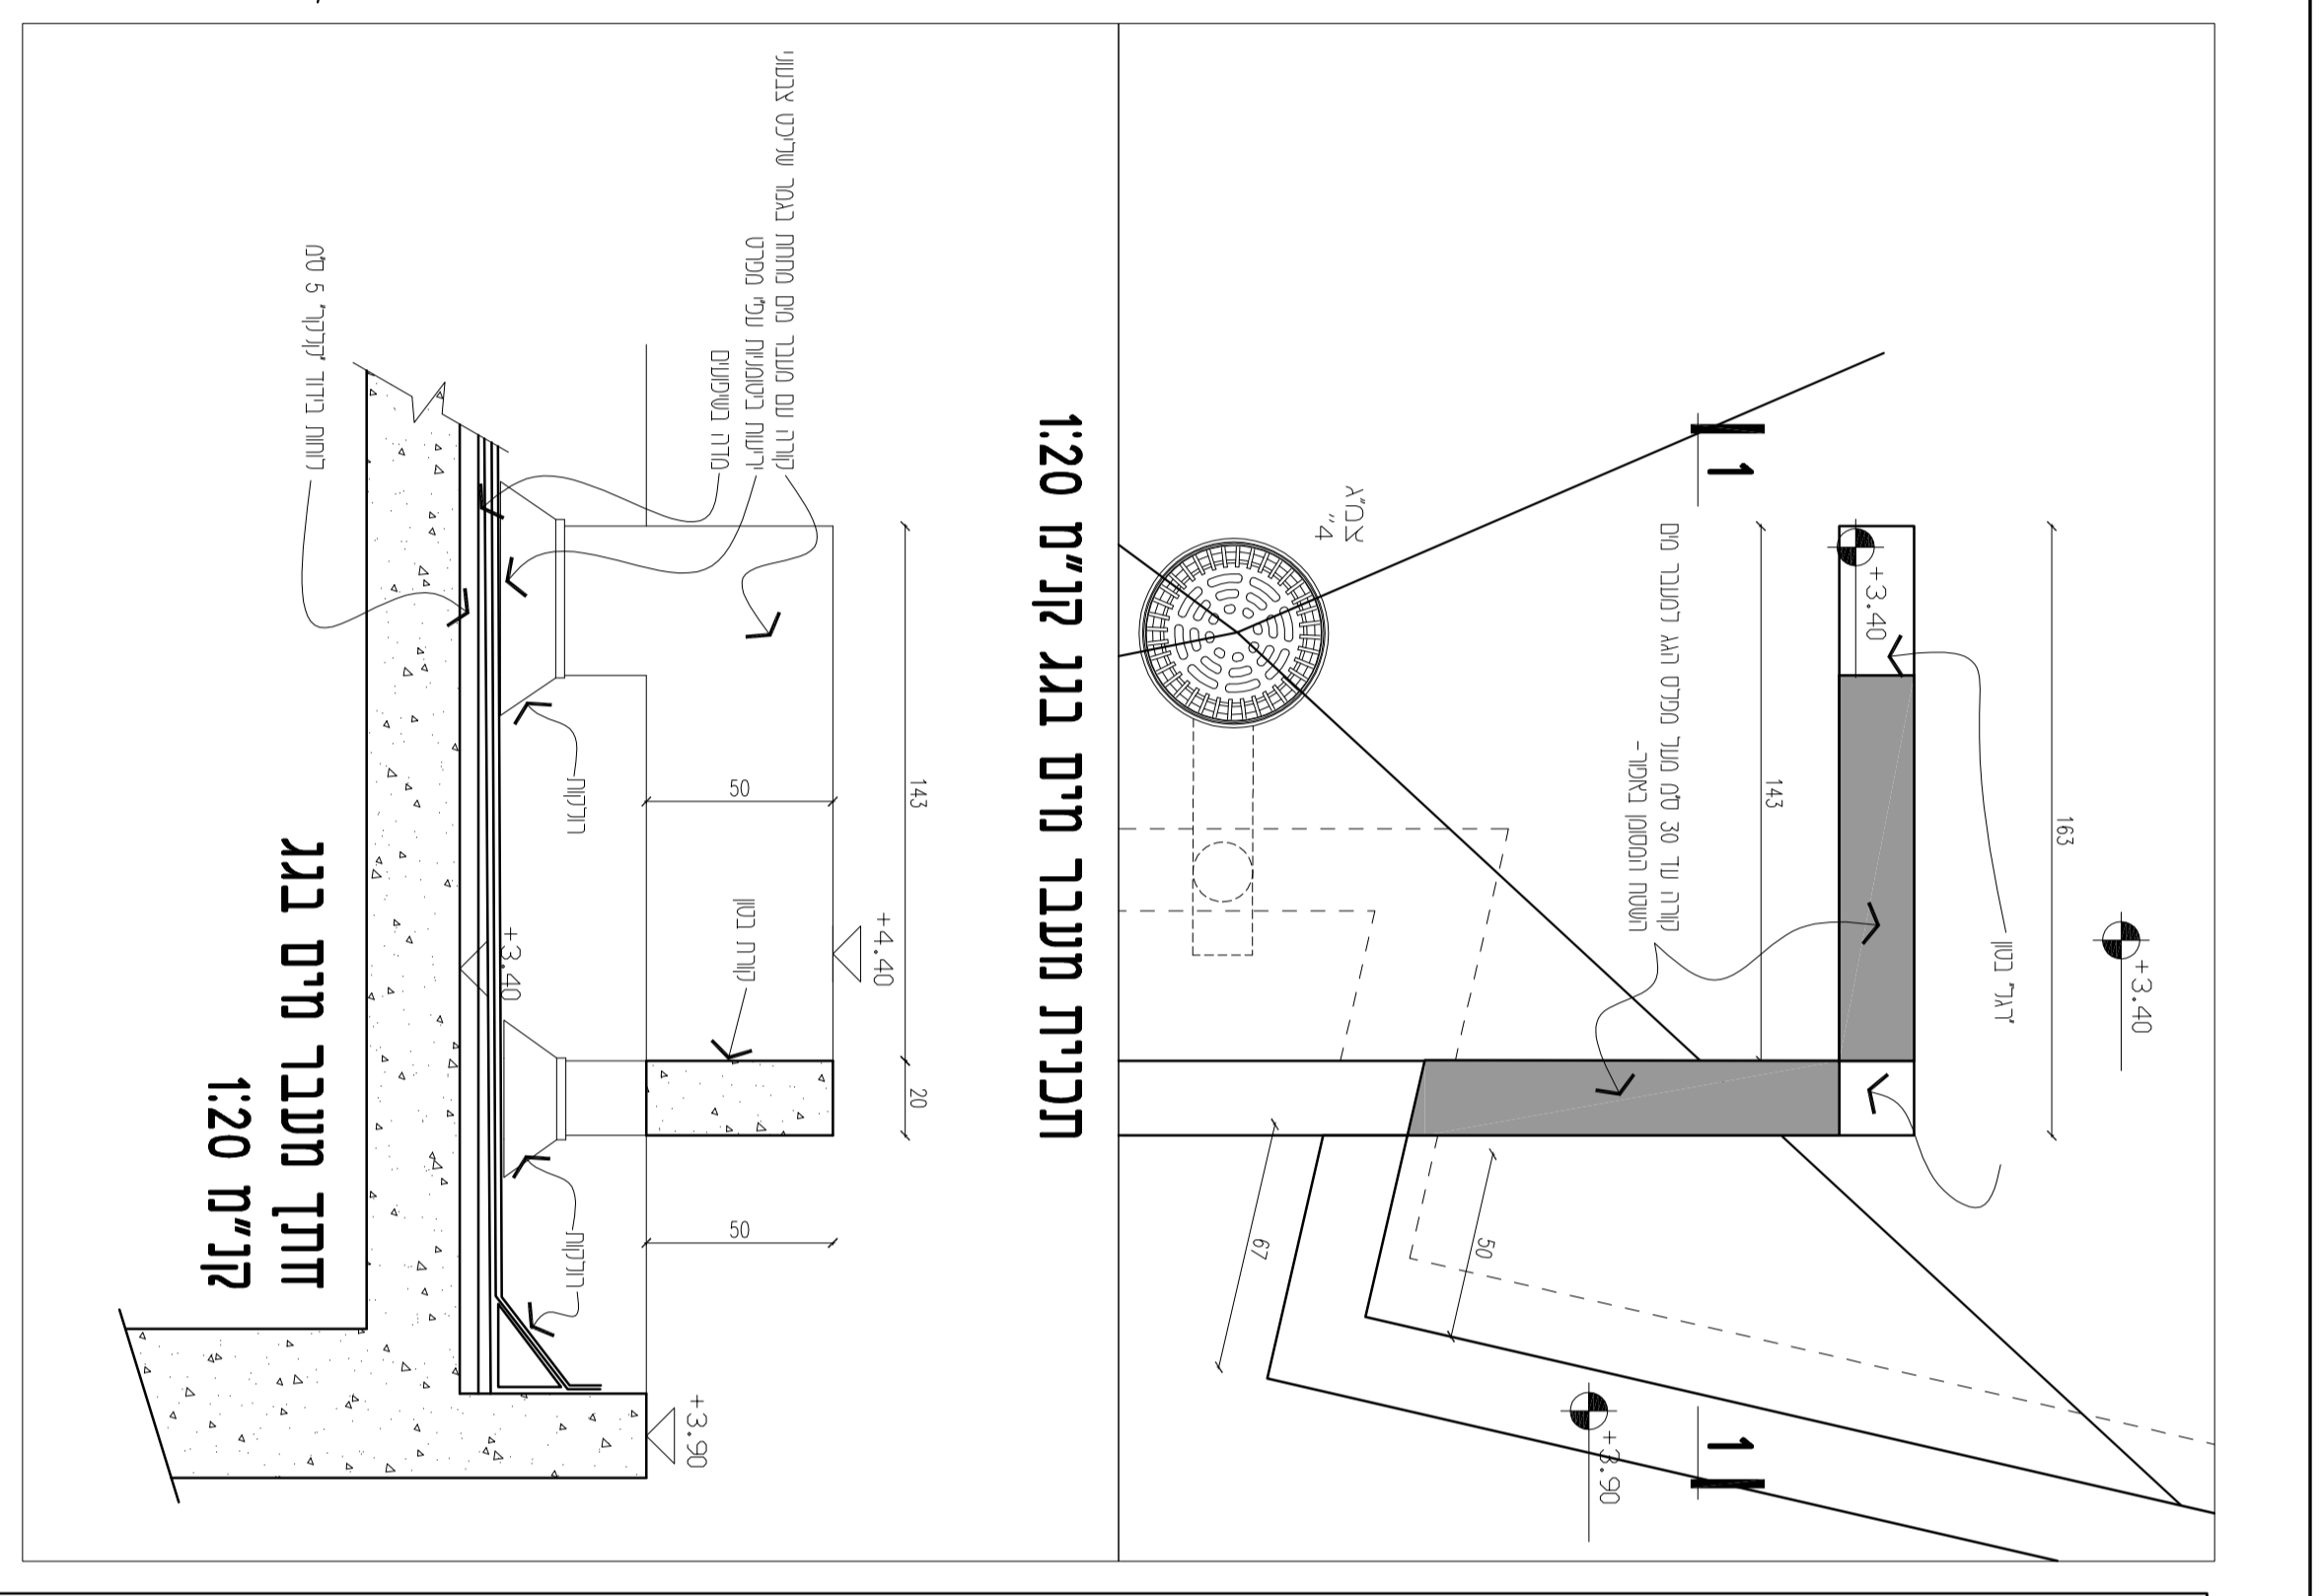


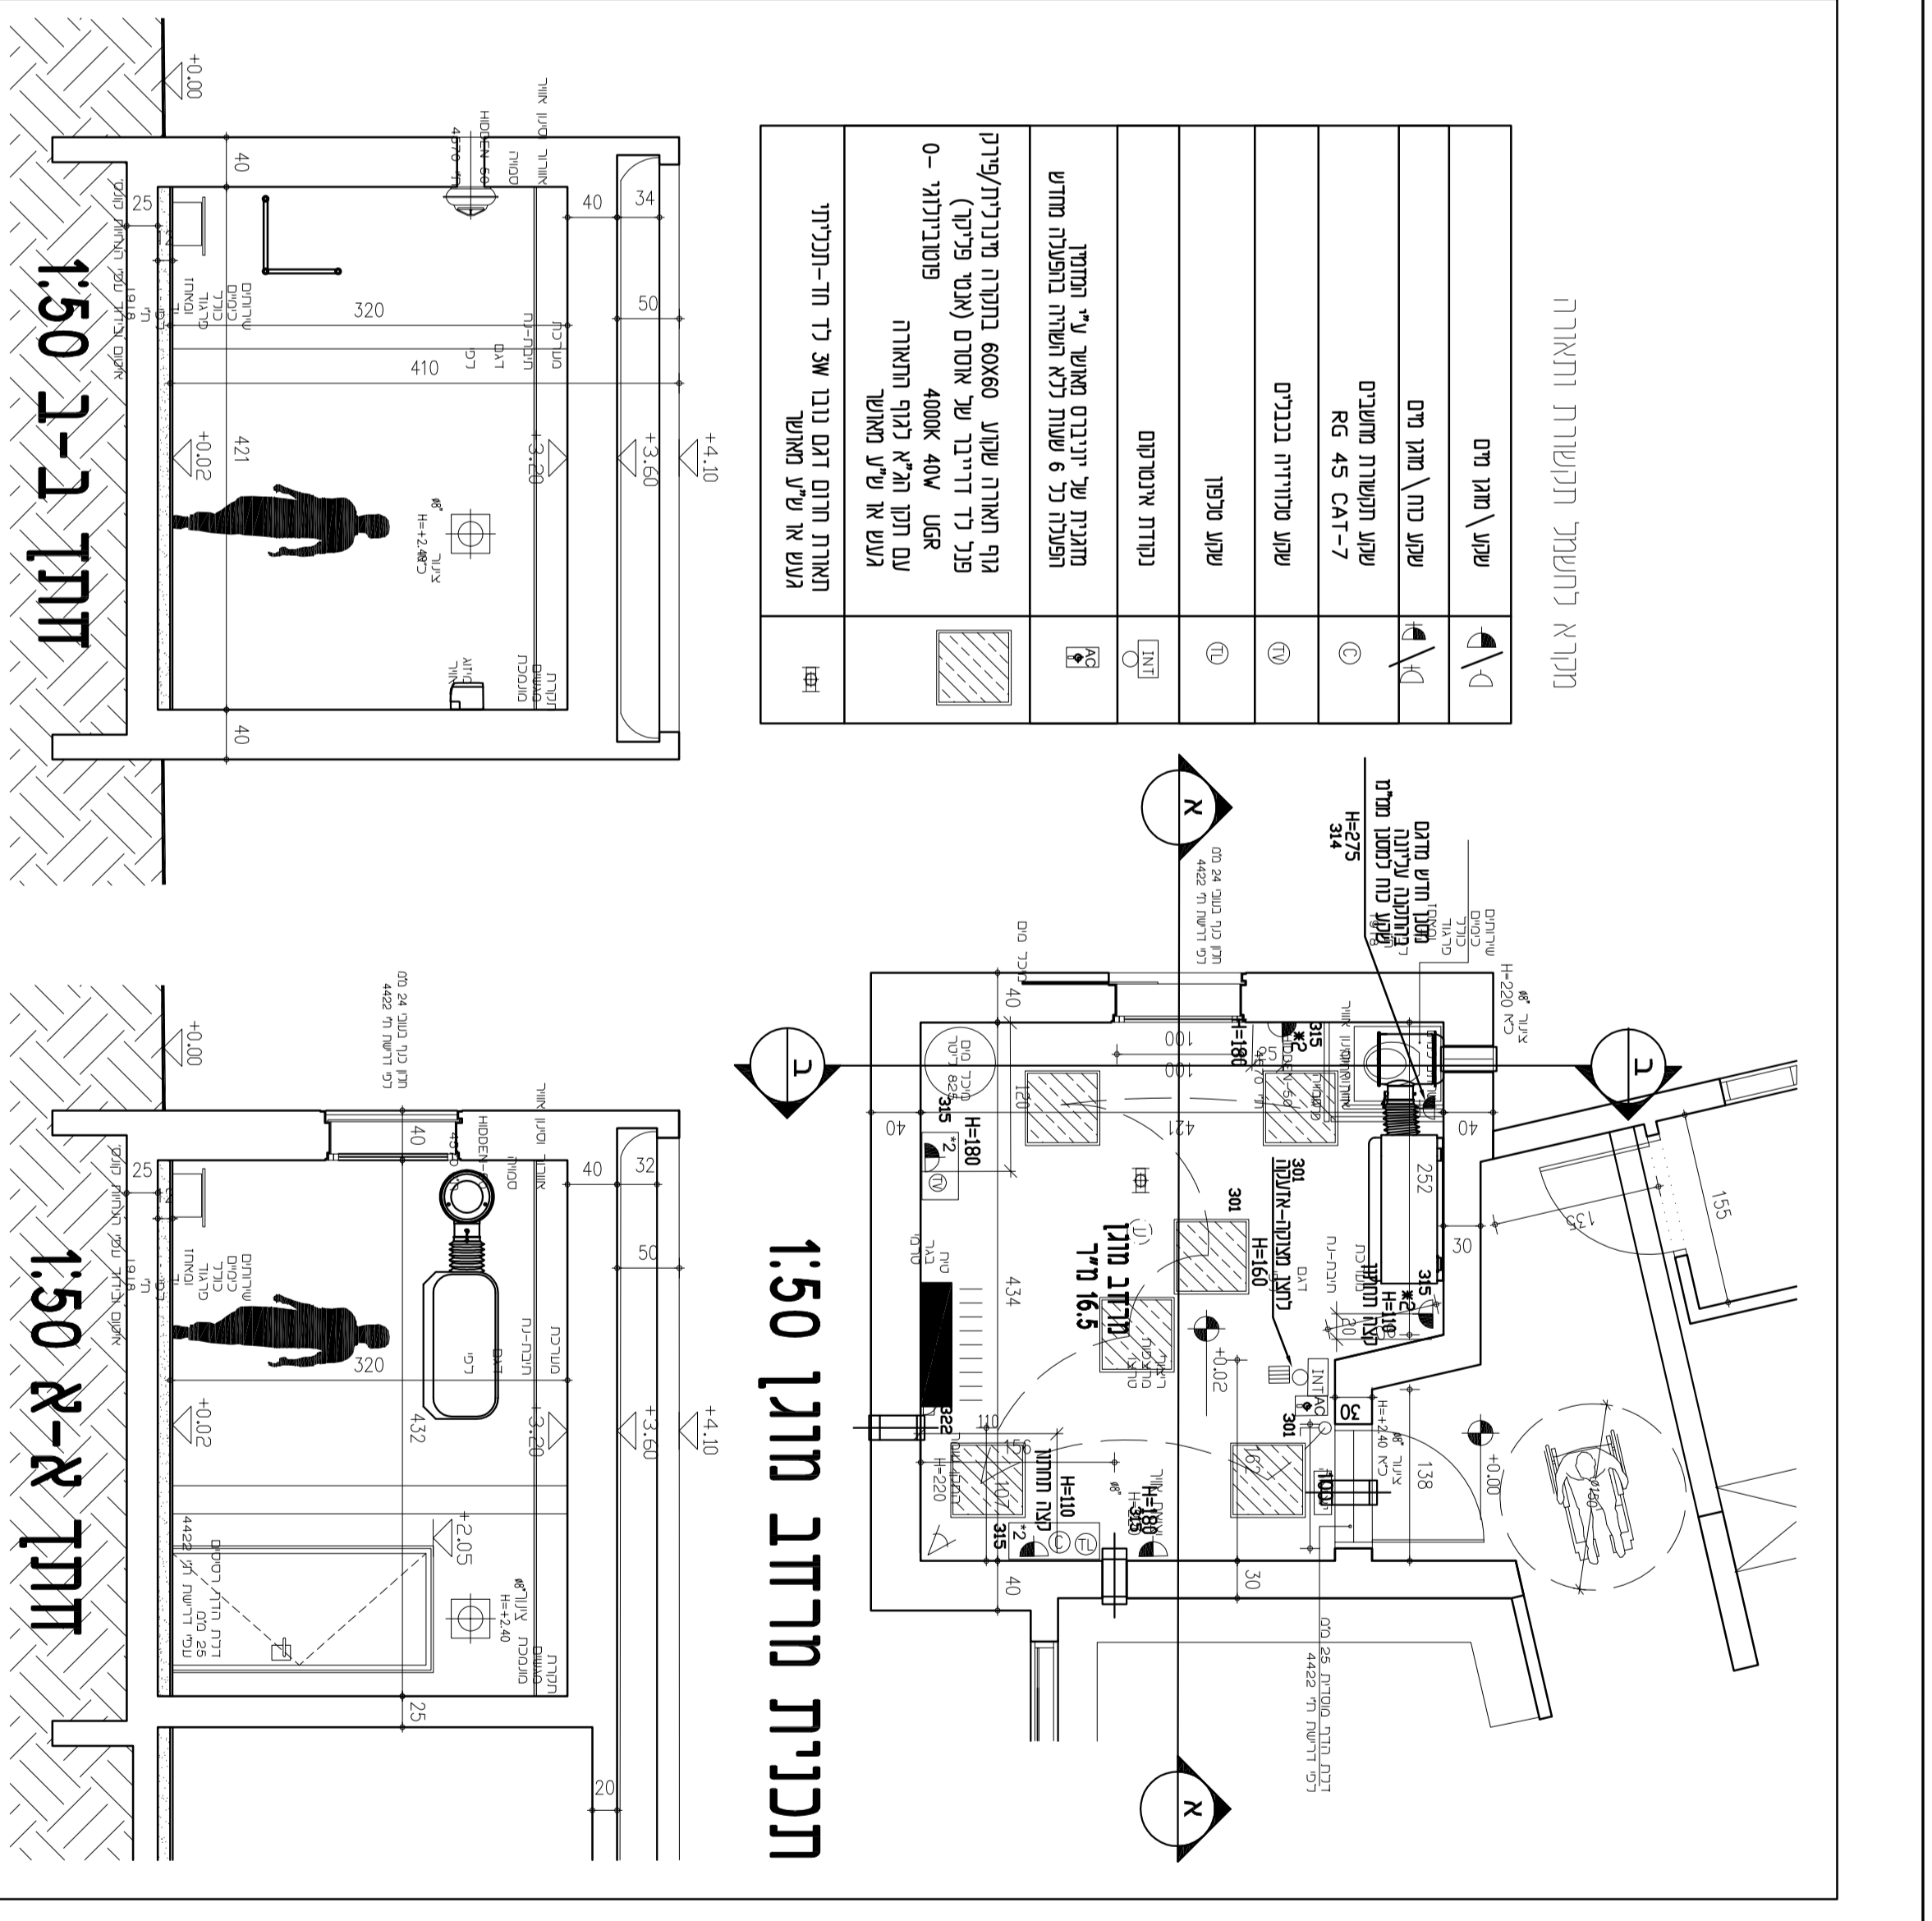


תכנית מרדב מוגן 1:50

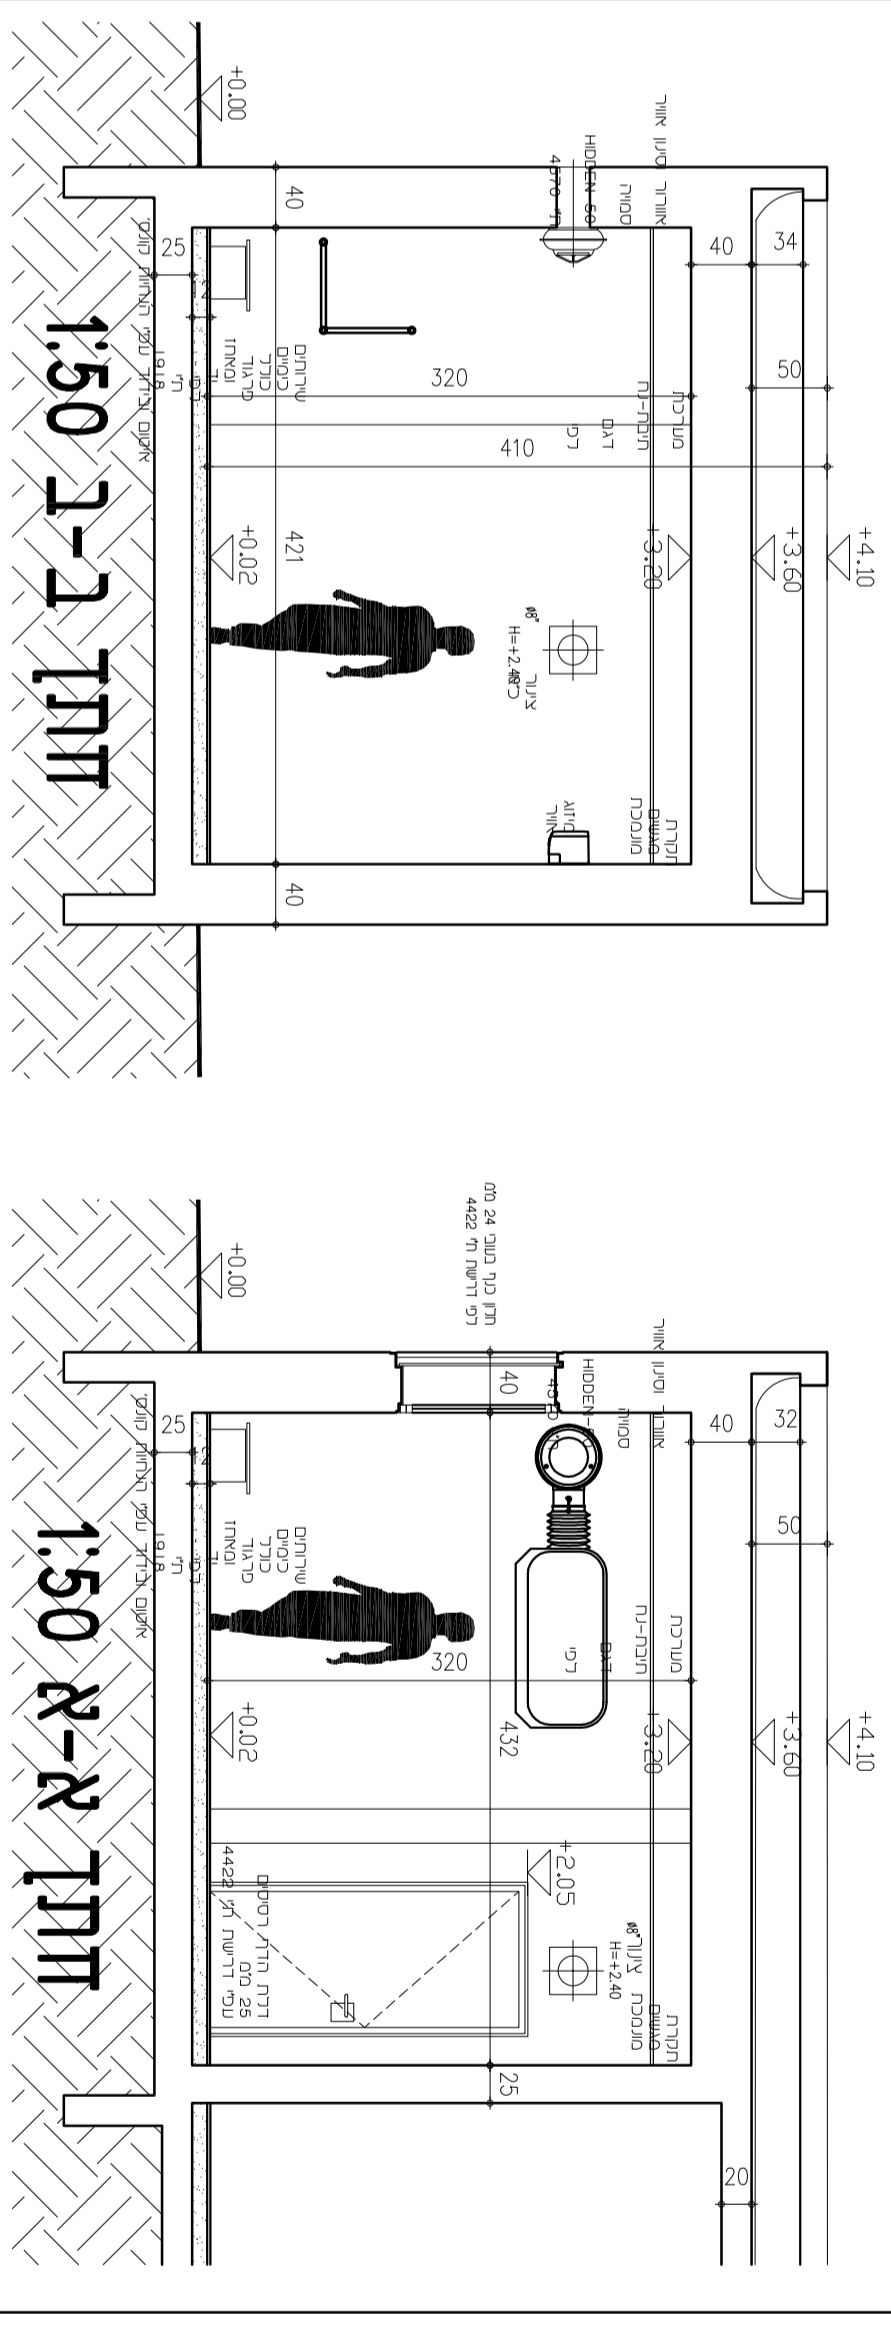


חזית ב-ב 1:50

חזית א-א 1:50


תכניות לאישור פיקוד העורף

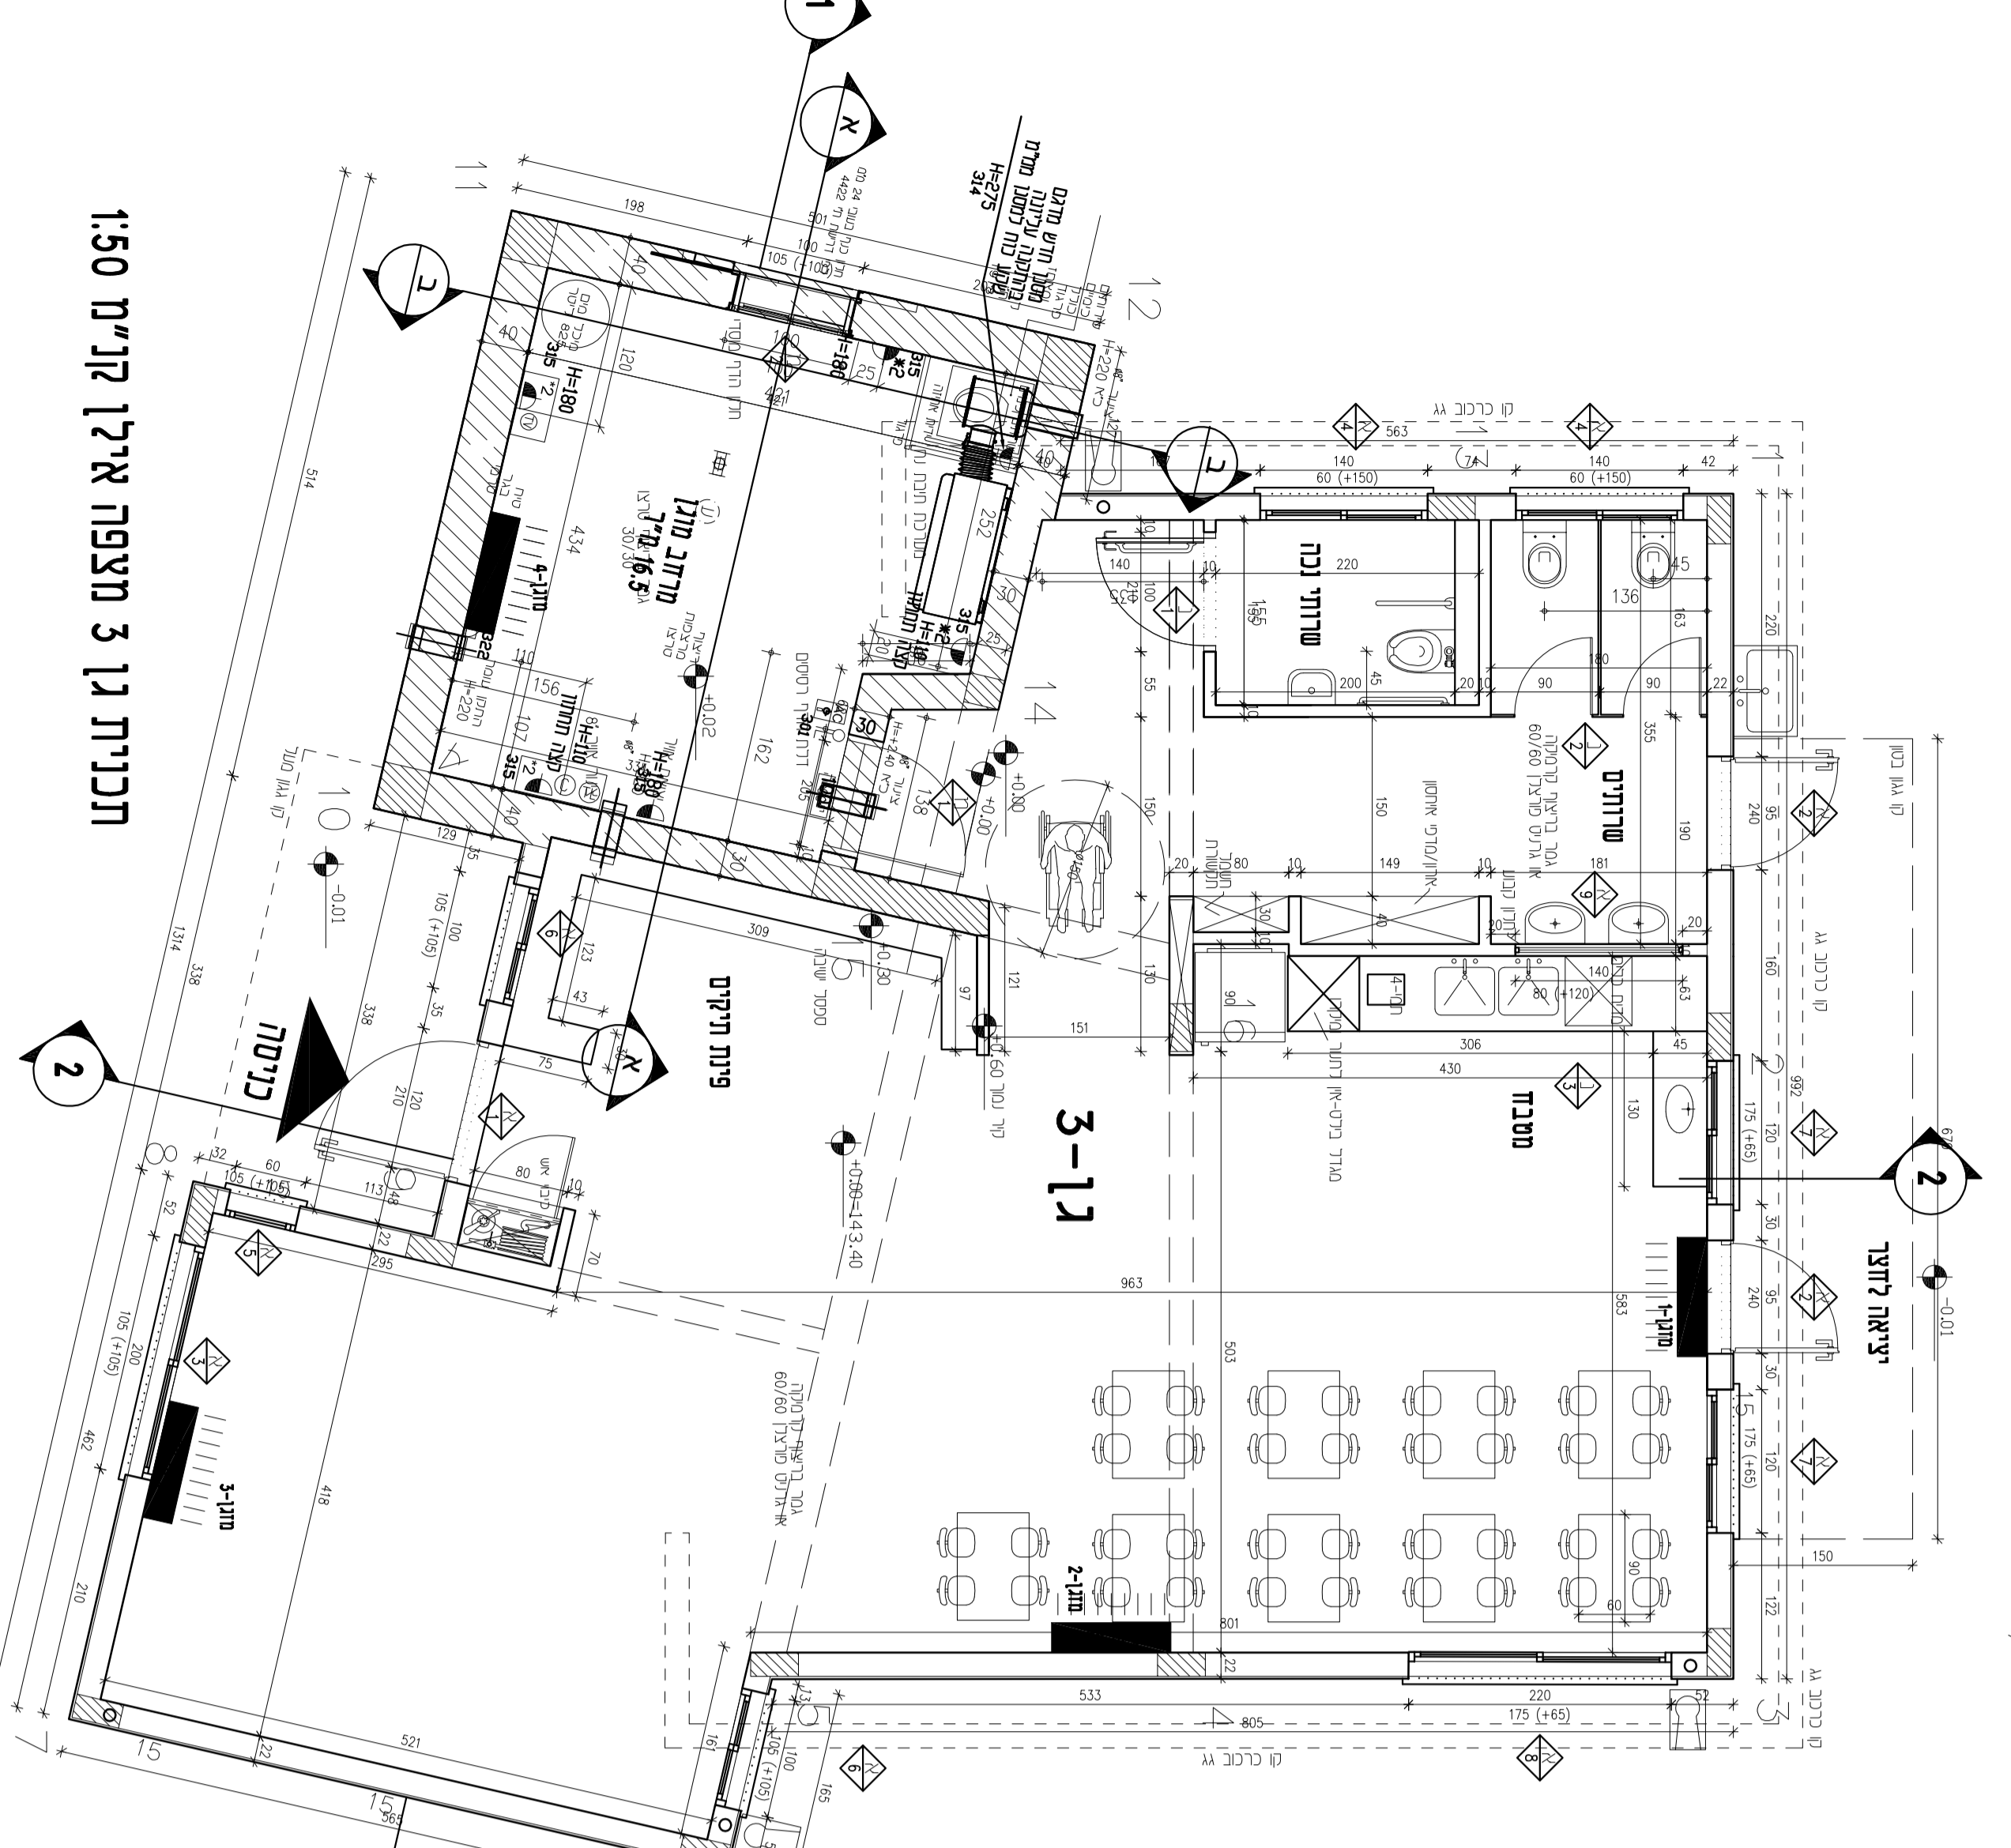

תכנית גן 3 מצפה אילן קרייט 1:50

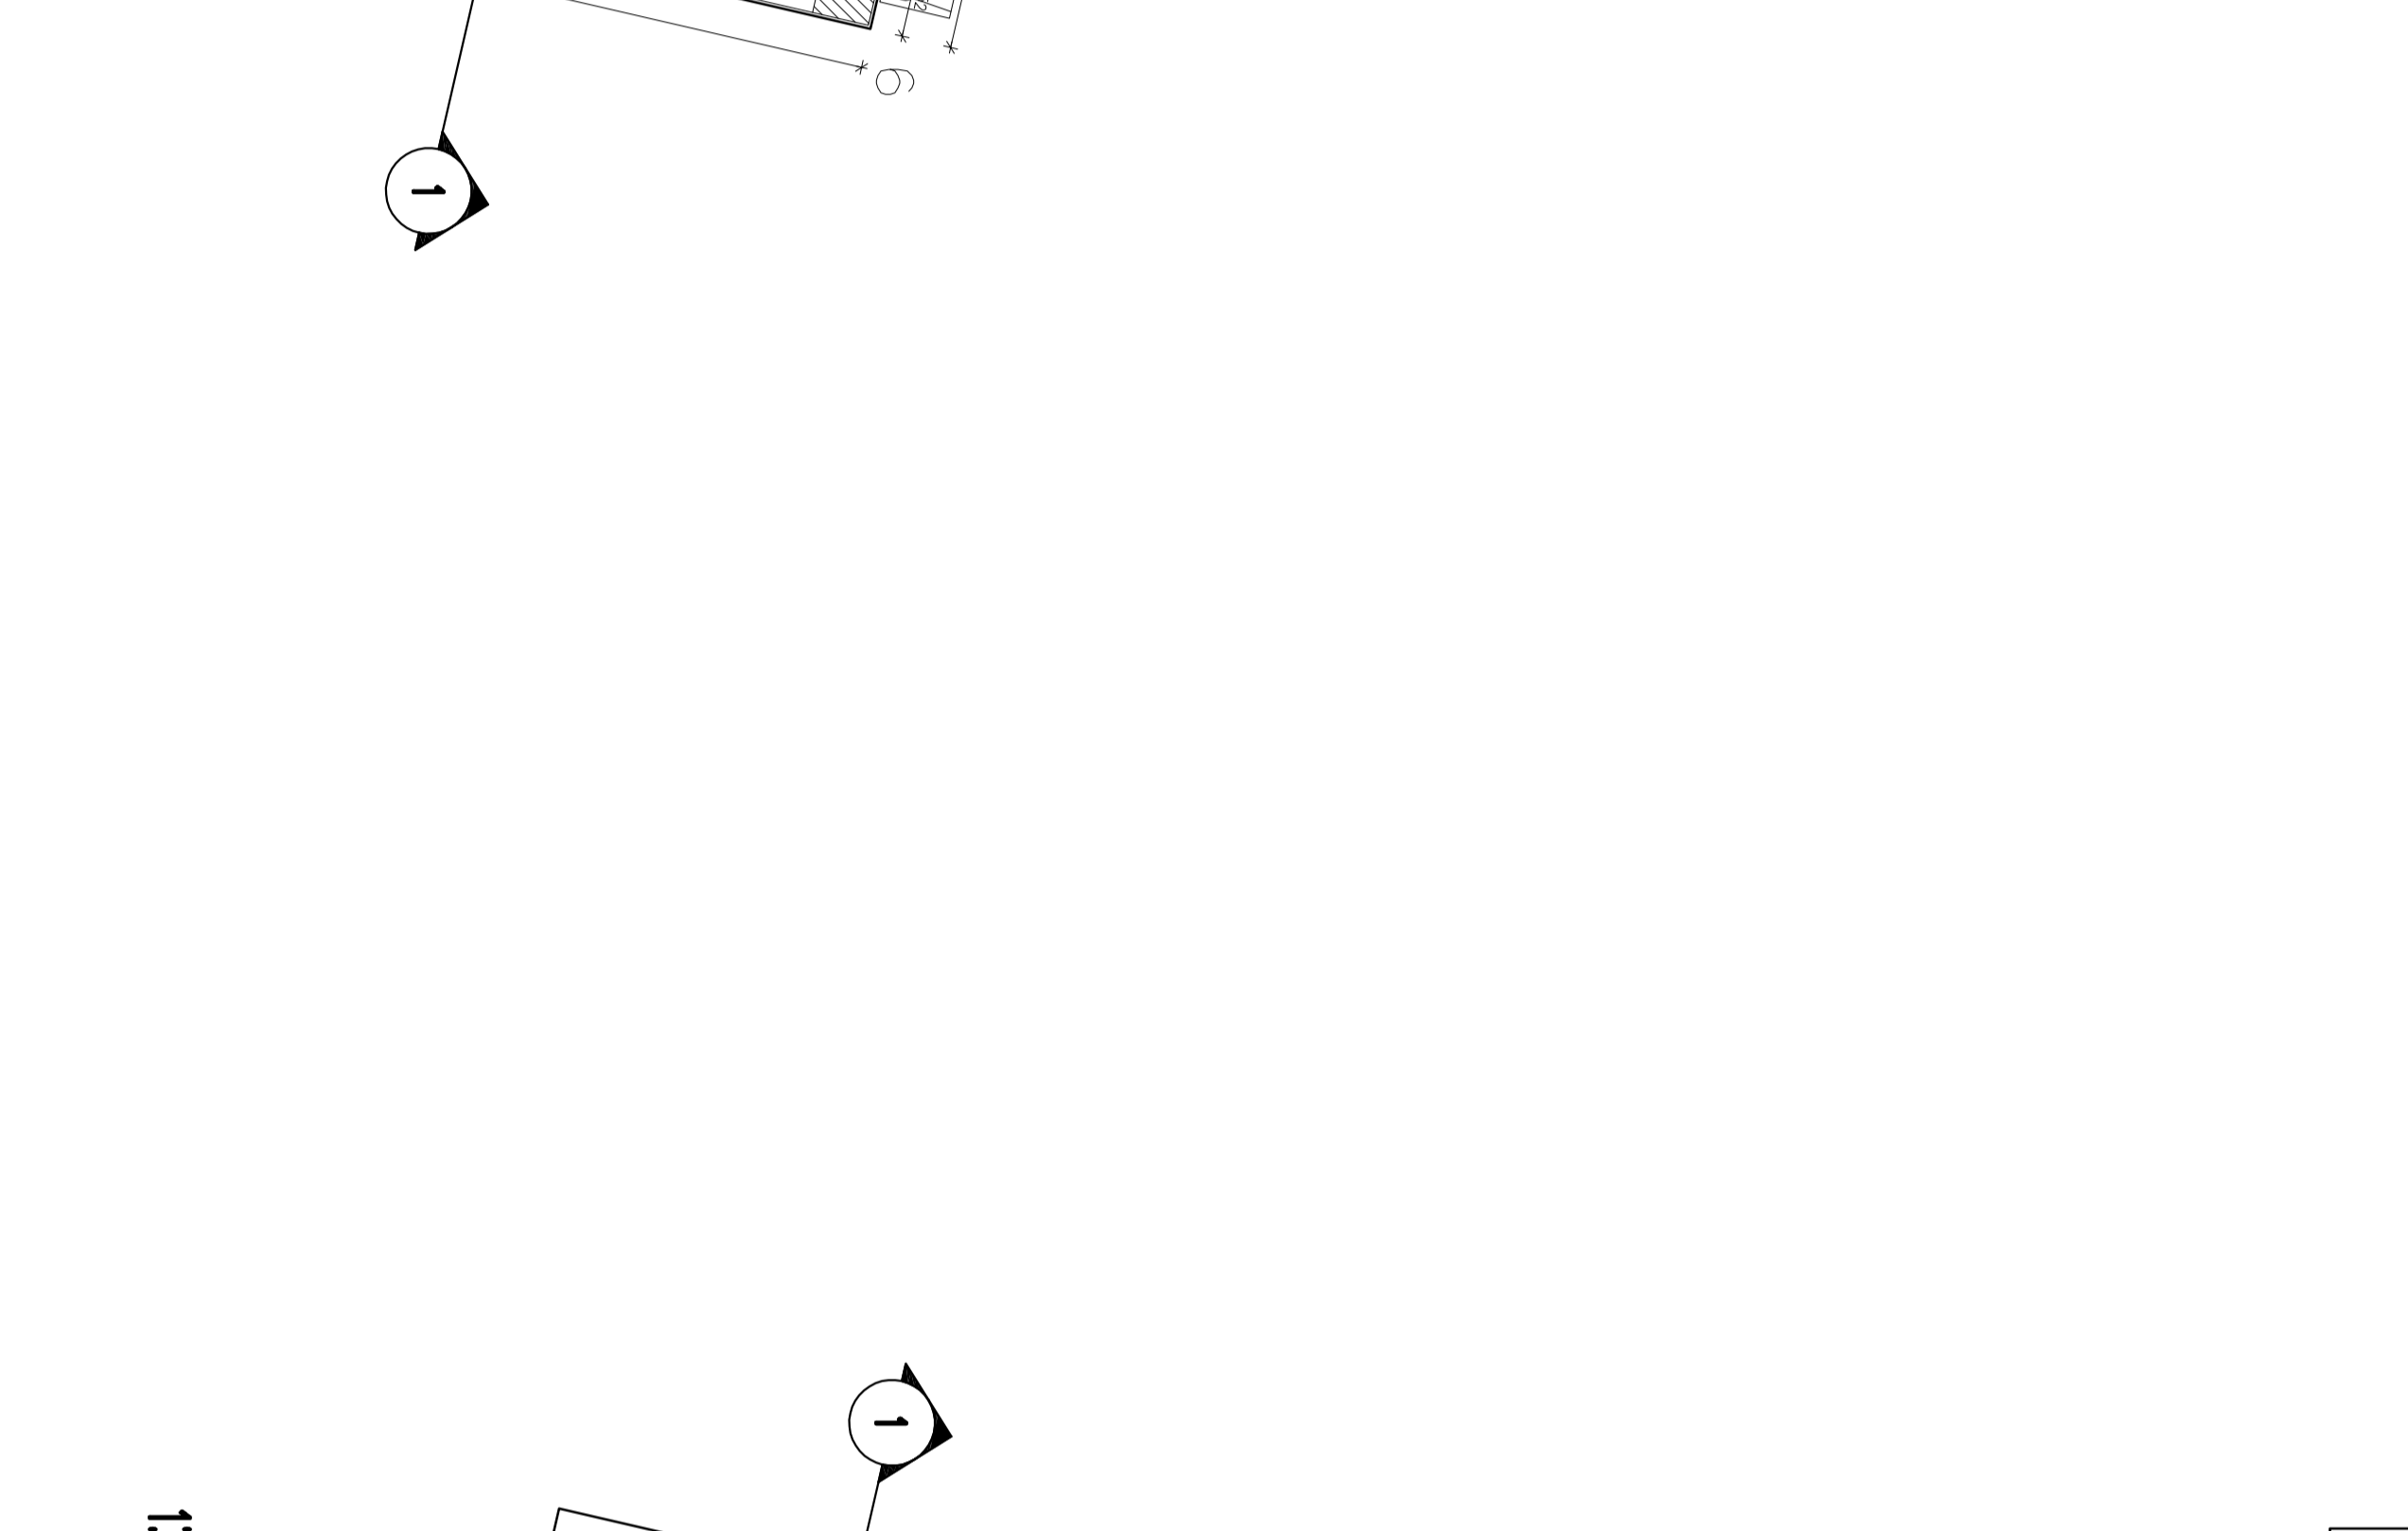

תכנית חקרה גן 3 מצפה אילן קרייט 1:50

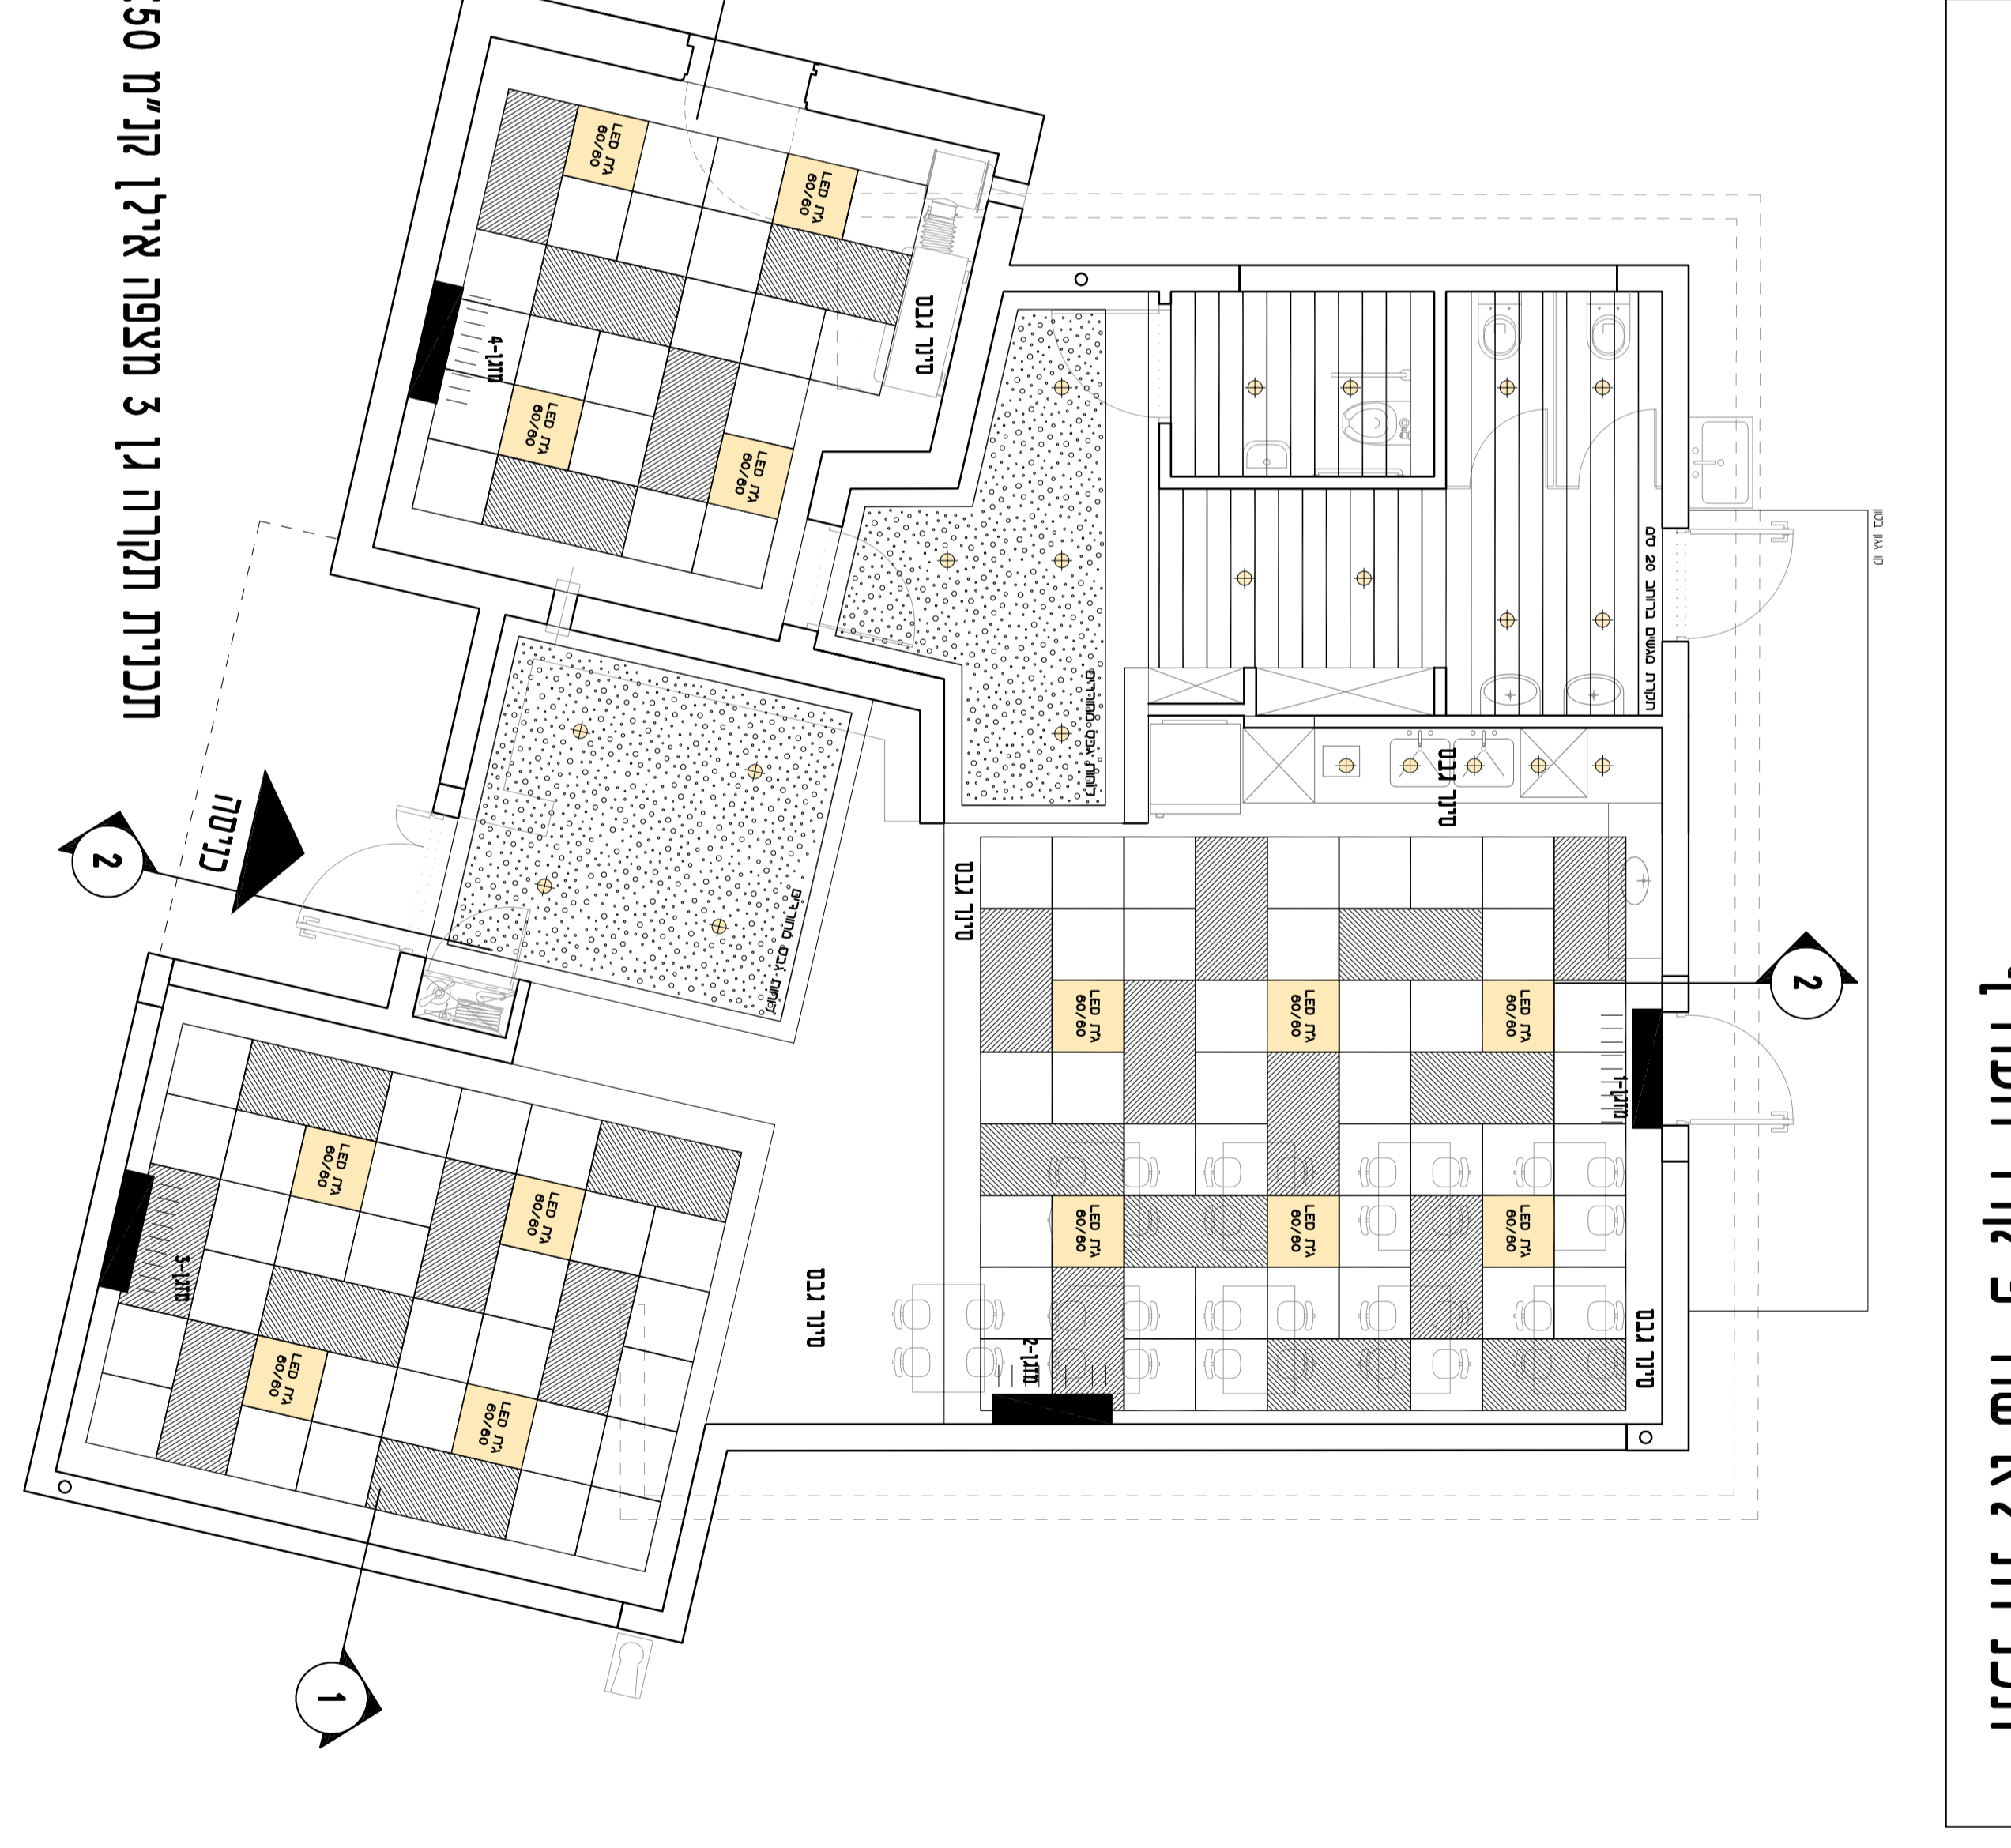

תכנית חקרה גן 3 מצפה אילן קרייט 1:50

0	2	3	6
0	1	1	1
תכניות			
1:50			

מצפה אילן  
גן 3




