

**מקרא**

קו ביוב קיים (Orange dashed line)

קו מים מתוכנן (Blue solid line)



שם	מאת	תאריך	מסמך
ד"ר יעקב גולן	ד"ר יעקב גולן	09.2022	2798


**ת.ל.מ. מהנדסים (י.א.) בע"מ**  
 04-8509696 :טלפקס 04-8509696 :טל 39120 :פיקס 2066 :ת.ד 39032 :ת.ד 2798

**שדה יצחק- רחוב התמר**

**החברה הכלכלית לפיתוח מועצה אזורית מנשה בע"מ**

**שדה יצחק- רחוב התמר שדרוג תשתיות מים וביוב**

מסלול	מסלול	מסלול	מסלול
1	2	3	4

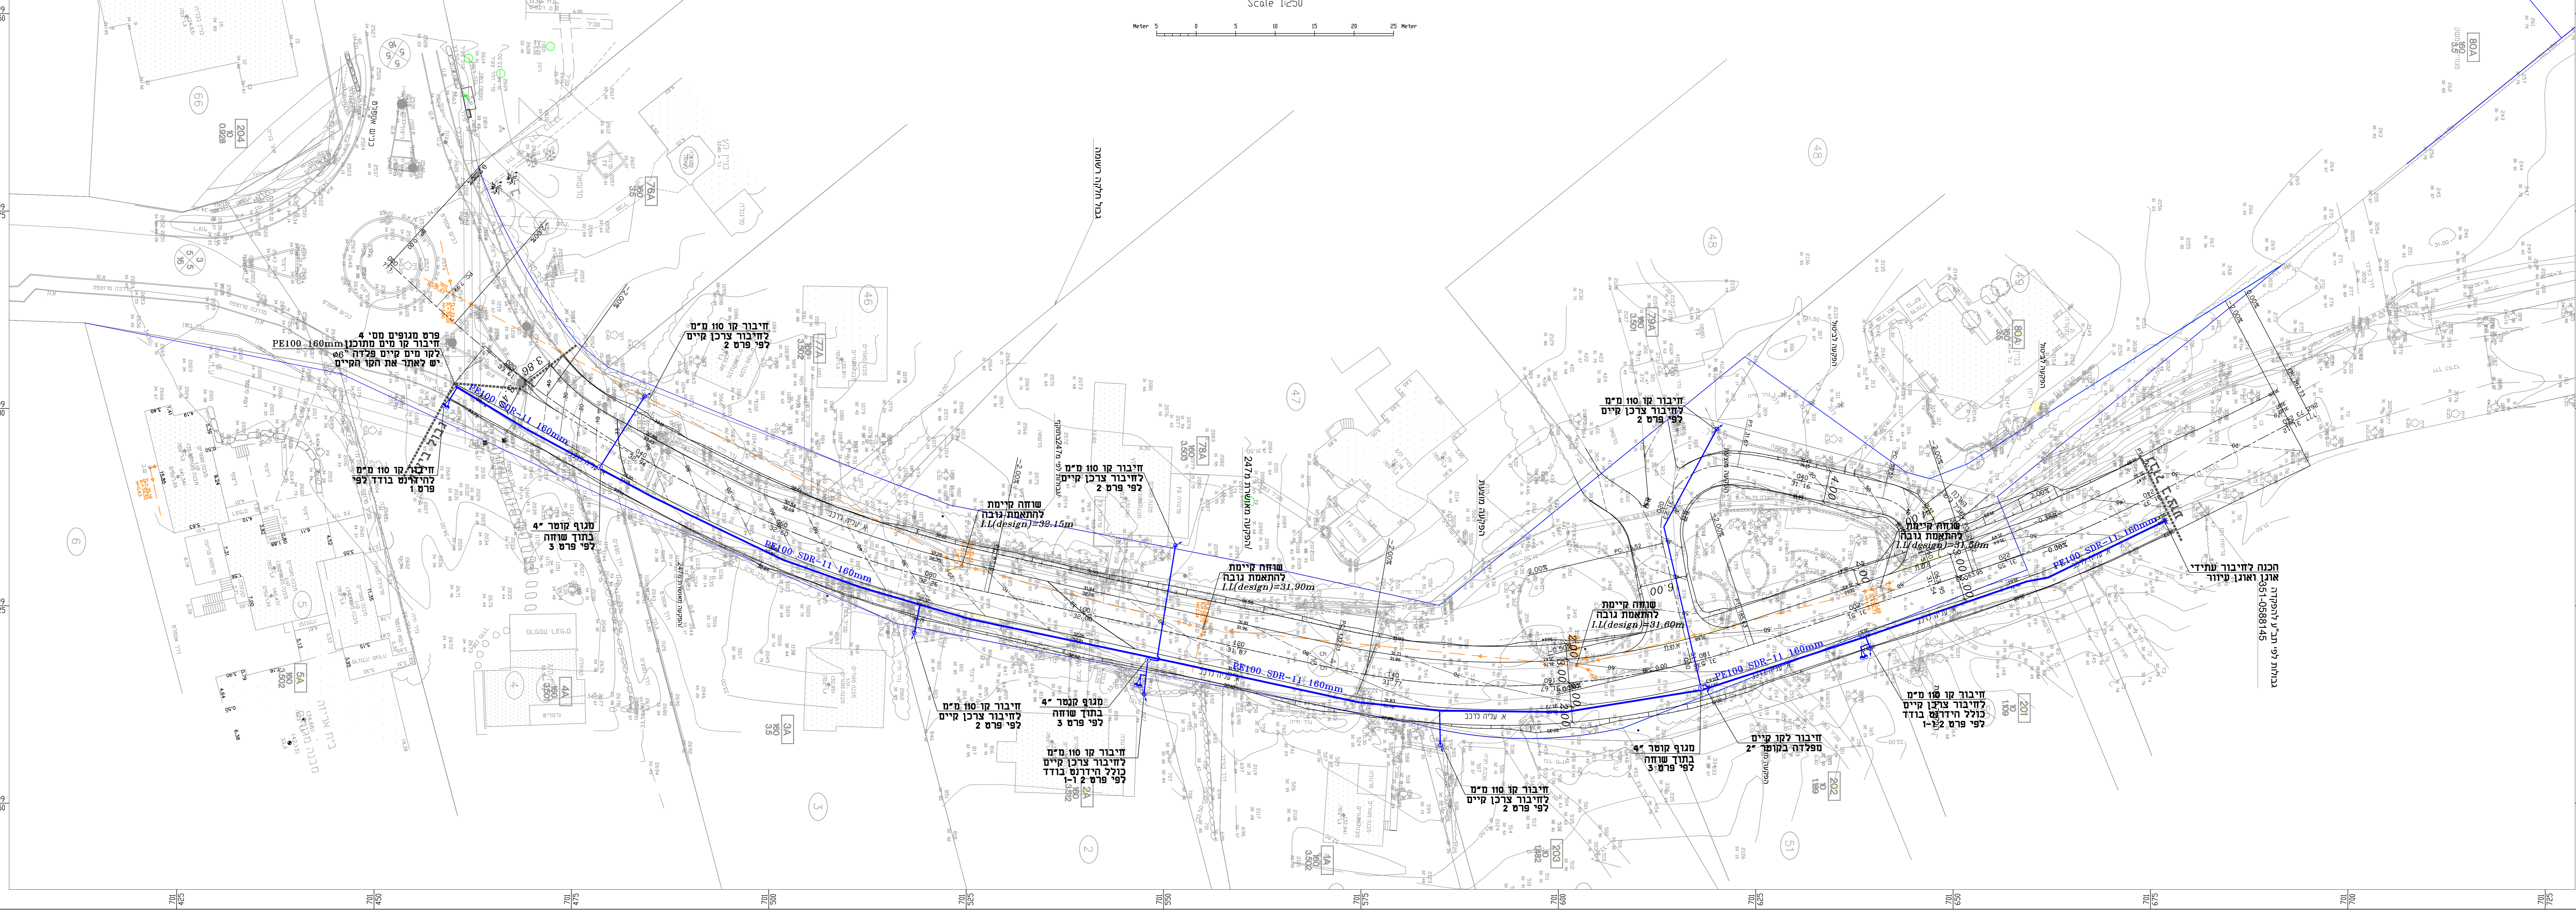

פרט מגופים מ"מ 4  
 חיבור קו מים מתוכנן PE100 160mm  
 לקו מים קיים פלדה 66  
 יש לאתר את הקו הקיים

חיבור קו 100 מ"מ  
 לחיבור צרכן קיים  
 לפי פרט 2

חיבור קו 100 מ"מ  
 לחיבור צרכן קיים  
 לפי פרט 2

שוחה קיימת  
 להתאמת גובה  
 LL(design)=32.15m

שוחה קיימת  
 להתאמת גובה  
 LL(design)=31.90m

שוחה קיימת  
 להתאמת גובה  
 LL(design)=31.60m

חיבור קו 100 מ"מ  
 לחיבור צרכן קיים  
 לפי פרט 2

חיבור קו 100 מ"מ  
 לחיבור צרכן קיים  
 לפי פרט 2

הכנה לחיבור עתידי  
 אורך ואזווה עיגור  
 גבולות לפי תב"ע לתקרה  
 351-0588145

