

מחזור	תאריך	מס' גיליון
01	16.01.2022	
02	15.08.2022	
06	05.09.2022	

רשימת תכנית	
תכנית פיתוח	1a
פרטי פיתוח	1b
תכנית קומת קרקע	2
תכנית גגות	3
חתיכים	4
תכנית מקומית: בורות	5
חזיתות (2 גליונות)	6
ממ"מ	7
רשימות (2 גליונות)	8
ריהוט, מיקום כלים סניטריים	9
תכנית תקרה	10
ריצוף	11
חשמל, בטיחות	12
פריסת לזבי	13
פריסת חדרי רחצה	14
מעקה לבור טבילה	15


התכנית הן רכושן של האדריכל ואין להשתמש בהן ללא אישורו. על המבצע/המבנה לבנות את כל המידות והכמויות בתכנית ובאתר. על כל אי התאמה או טעות יש להודיע לאדריכל לפני הביצוע. יש לבצע לפי מידות רשימות בלבד ואין למדוד בקנה מידה מורשטוט.

תחום	שם	מספר
אדריכלות	ארי רחל בילסקי	04-6255464
קונסטרוקציה	מגדס רוני דביר	058-8885503
חשמל	מגדס מוסי אבוטובל	02-6528383
אינסטלציה	מגדס אלי רונשל	02-6420948
בטיחות	אסף קטן	054-3239332
נישאת	מיכל ריסטברג	054-8452686

פרויקט אדריכלות:
מקווה כפר פינס

מחזור:	06	תאריך:	05.09.2022
מס' גליון:	3	תכנית:	תכנית גגות
ק.מ.:	1:50	לעיון:	<input type="checkbox"/> לעיון <input checked="" type="checkbox"/> למכרז <input type="checkbox"/> לביצוע
שרומט וחכנון ממוחשב:	דורית סלמור, אדריכלית		

אדריכלות:
אחרת
אדריכלות | עיצוב פנים | בניה ירוקה
רחל בילסקי, אדריכלית
04-6255464
www.bniyayeruko.com

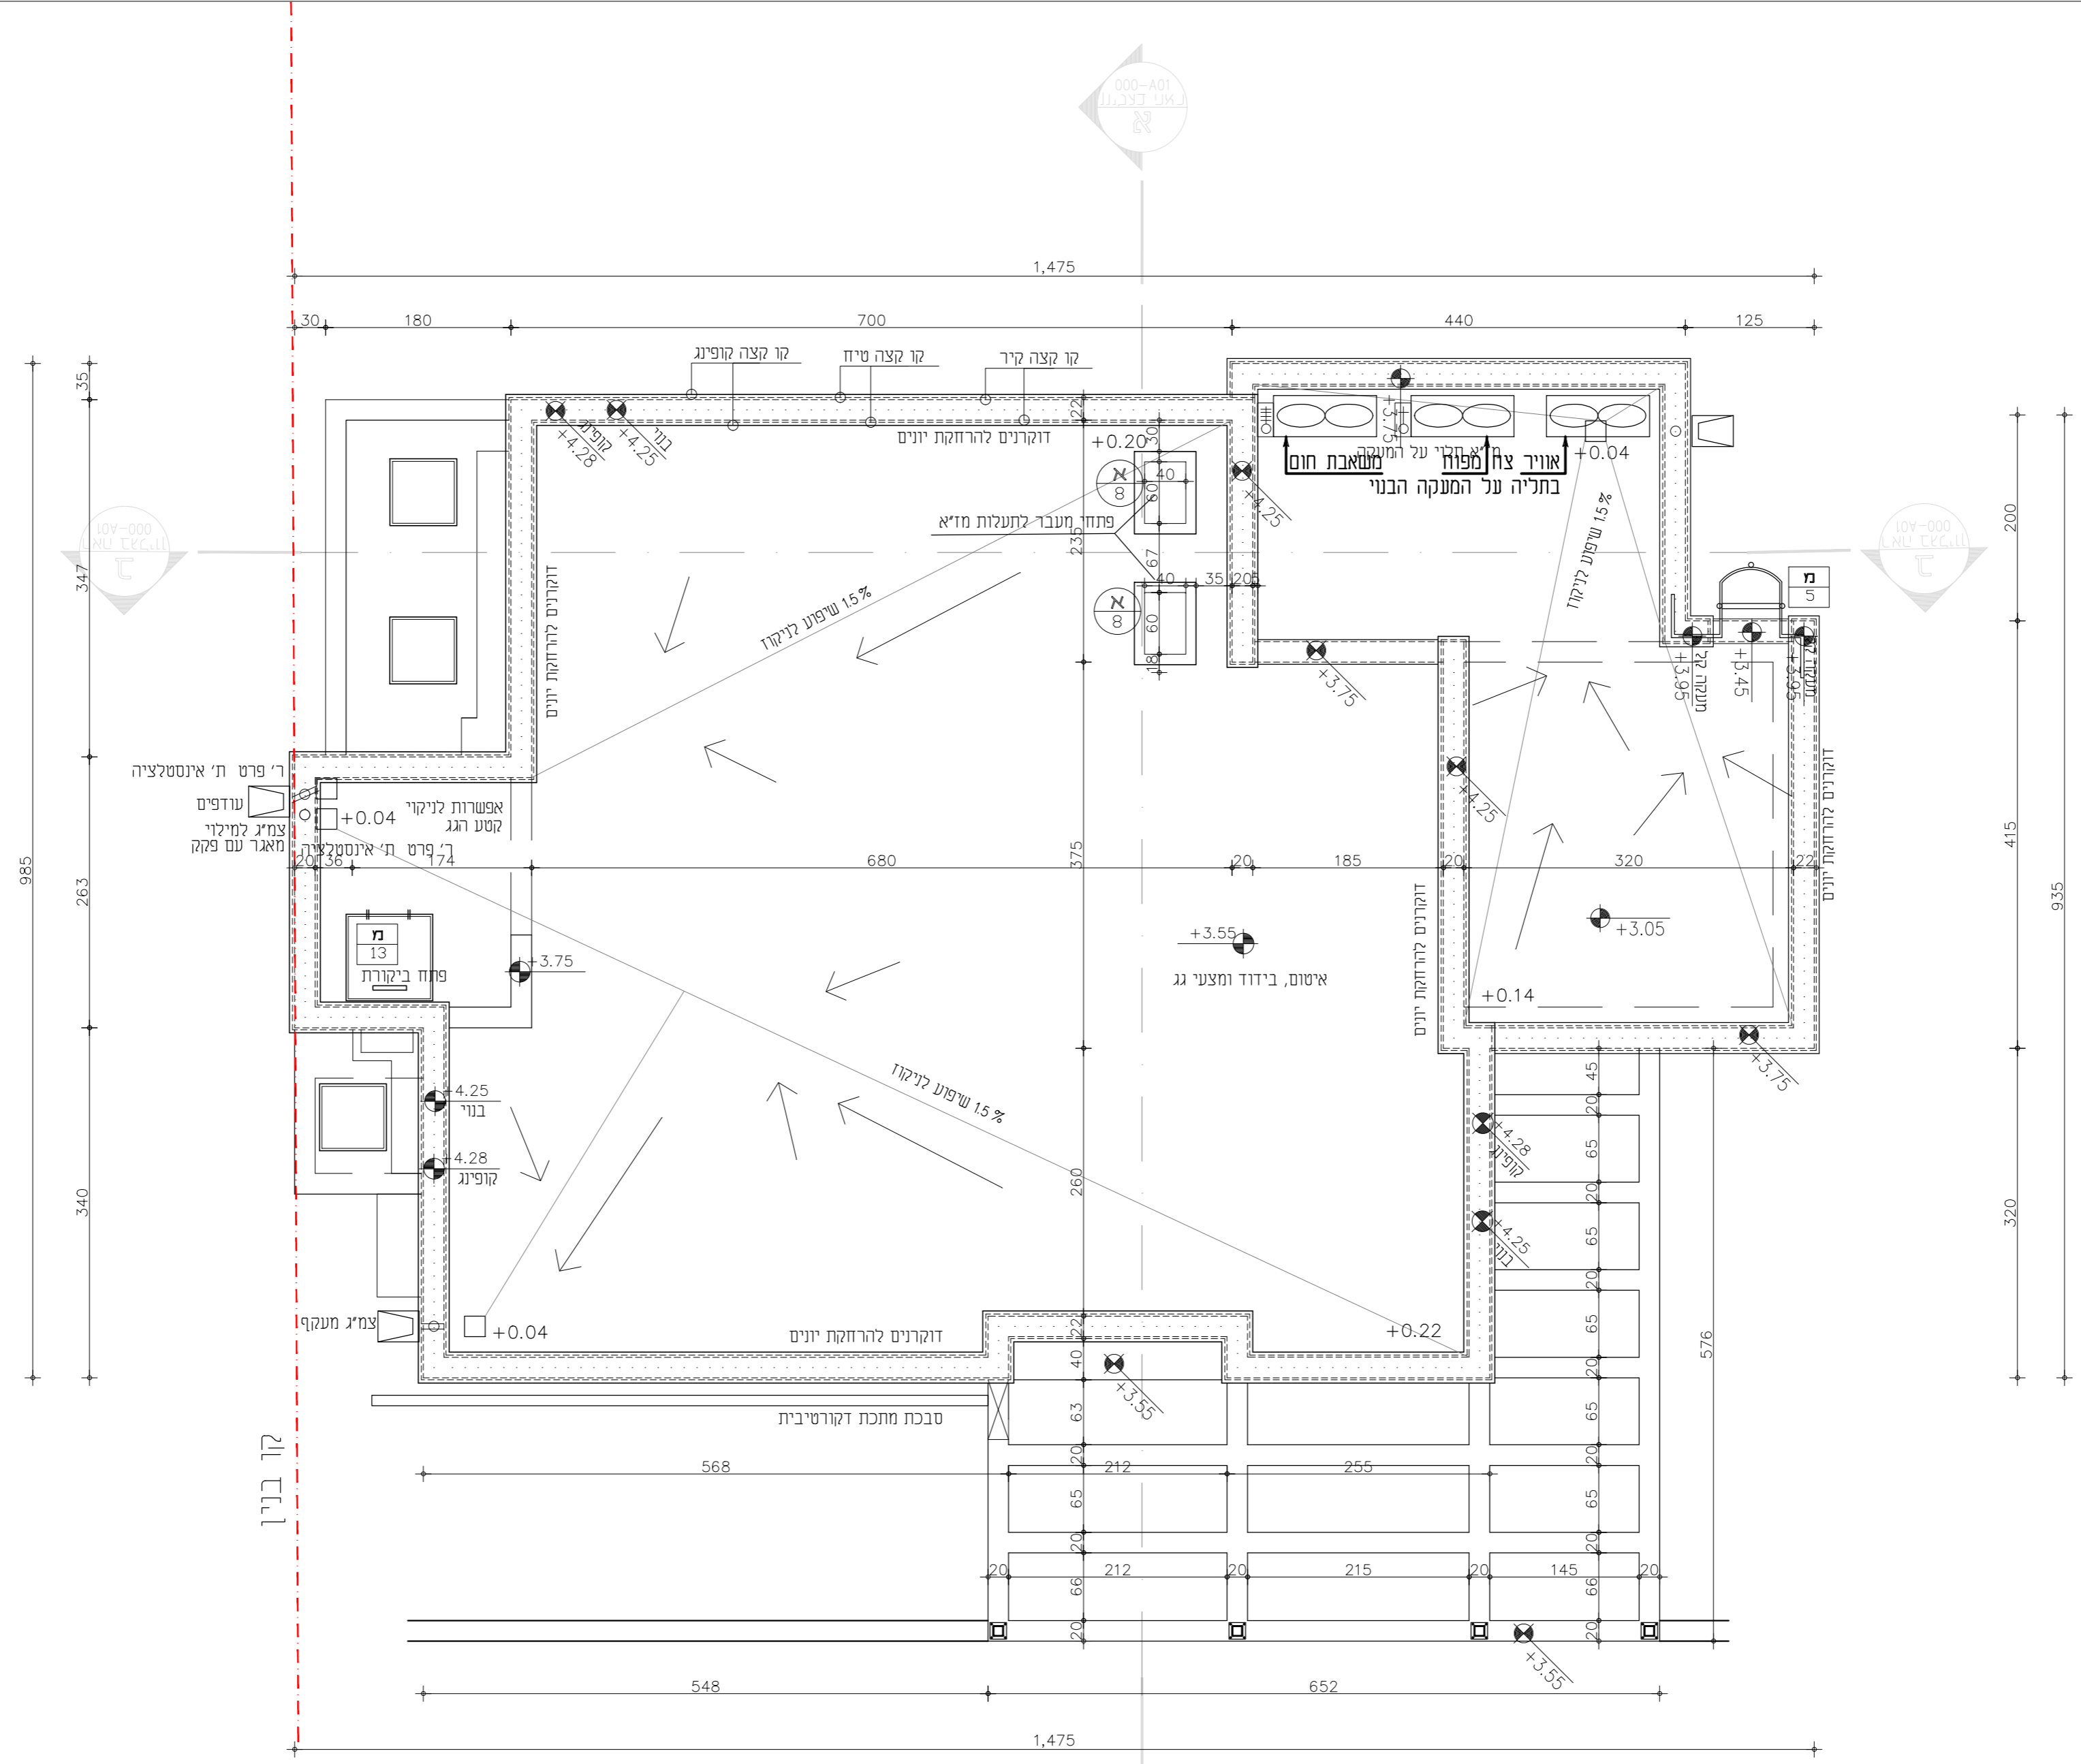

קו מגרש

קו בנין