


מספר תוכנית	תאריך	מהדורה
01	16.01.2022	01
02	15.08.2022	02
06	05.09.2022	06

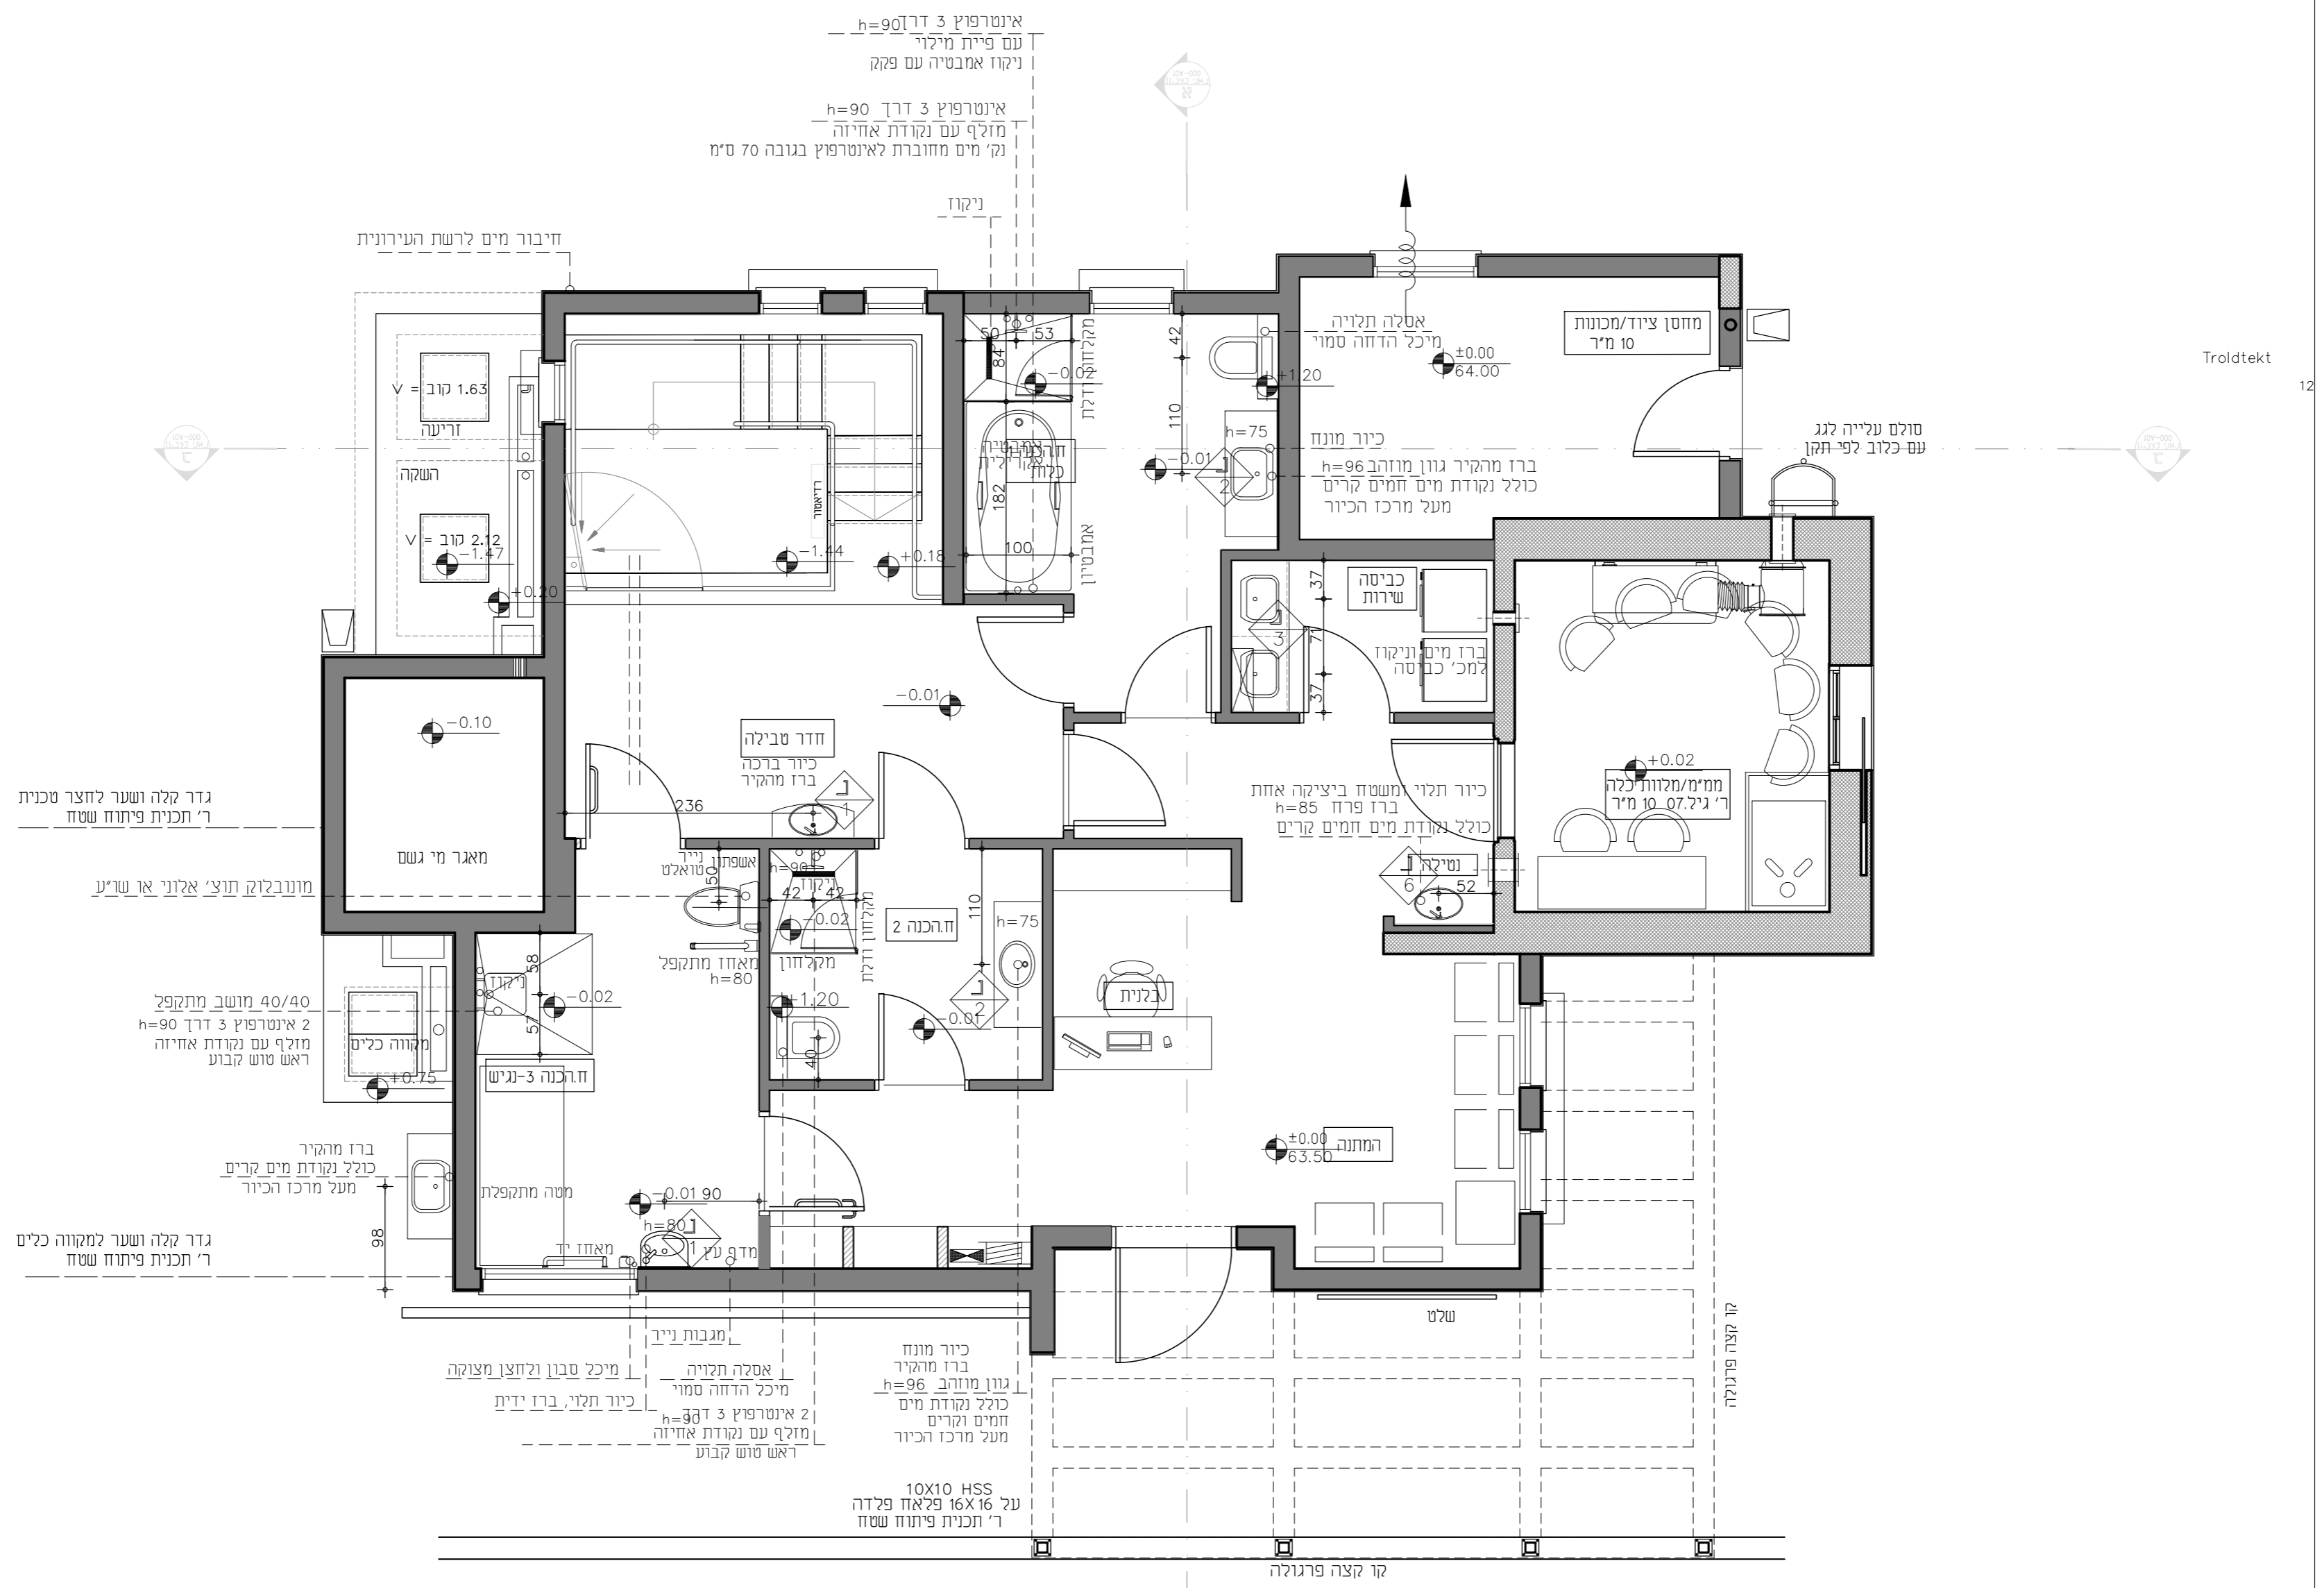

רשימת תכניות

תכנית פיתוח	מספר
תכנית פיתוח	1a
פרטי פיתוח	1b
תכנית קומת קרקע	2
תכנית גגות	3
חתיכים	4
תכנית מקומית: בורות	5
חזיתות (2 גליונות)	6
ממ"מ	7
רשימות (2 גליונות)	8
ריהוט, מיקום כלים סניטריים	9
תכנית תקרה	10
ריצוף	11
מעקה לבור טבילה	12
פריסת לזבי	13
פריסת חדרי רחצה	14
זשמל, בטיחות	15

התכניות הן רכוש של האדריכל ואין לרשתמש בהן ללא אישור. על המבצע/המבנה לבנות את כל המידות והרכיבים בתכנית ובאחריות המבצע/המבנה או מעות יש להודיע לראשית כל לפני הביצוע. יש לבצע לפי מידות רשימות בלבד ואין למדוד בקנה מידה מורשט.

תחום	שם	טלפון
אדריכלות	אורי רחל בילסקי	04-6255464
קונסטרוקציה	מגדס רזי דביר	058-8885503
חשמל	מגדס מוסי אבוטובול	02-6528383
אינסטלציה ומזג אוויר	מגדס אלי רזנשל	02-6420948
בטיחות	אסף קינן	054-3239332
נישית	מיכל ריסטברג	054-8452686

פרויקט אדריכלות:
מקווה כפר פינס

תאריך: 05.09.2022	מס' גליון: 06
תכנית: תכנית ריהוט כלים סניטריים	
קב"ו: 1:50	לעיון: <input type="checkbox"/> לביצוע <input checked="" type="checkbox"/> למכרז <input type="checkbox"/> לאישור <input type="checkbox"/>
שרומט וחכנון ממוחשב: דורית שלמו, אדריכלית	

אדריכלות:

אחרת

אדריכלות | עיצוב פנים | בניה זריקה

רחל בילסקי, אדריכלית
04-6255464
www.bniyayeruko.com