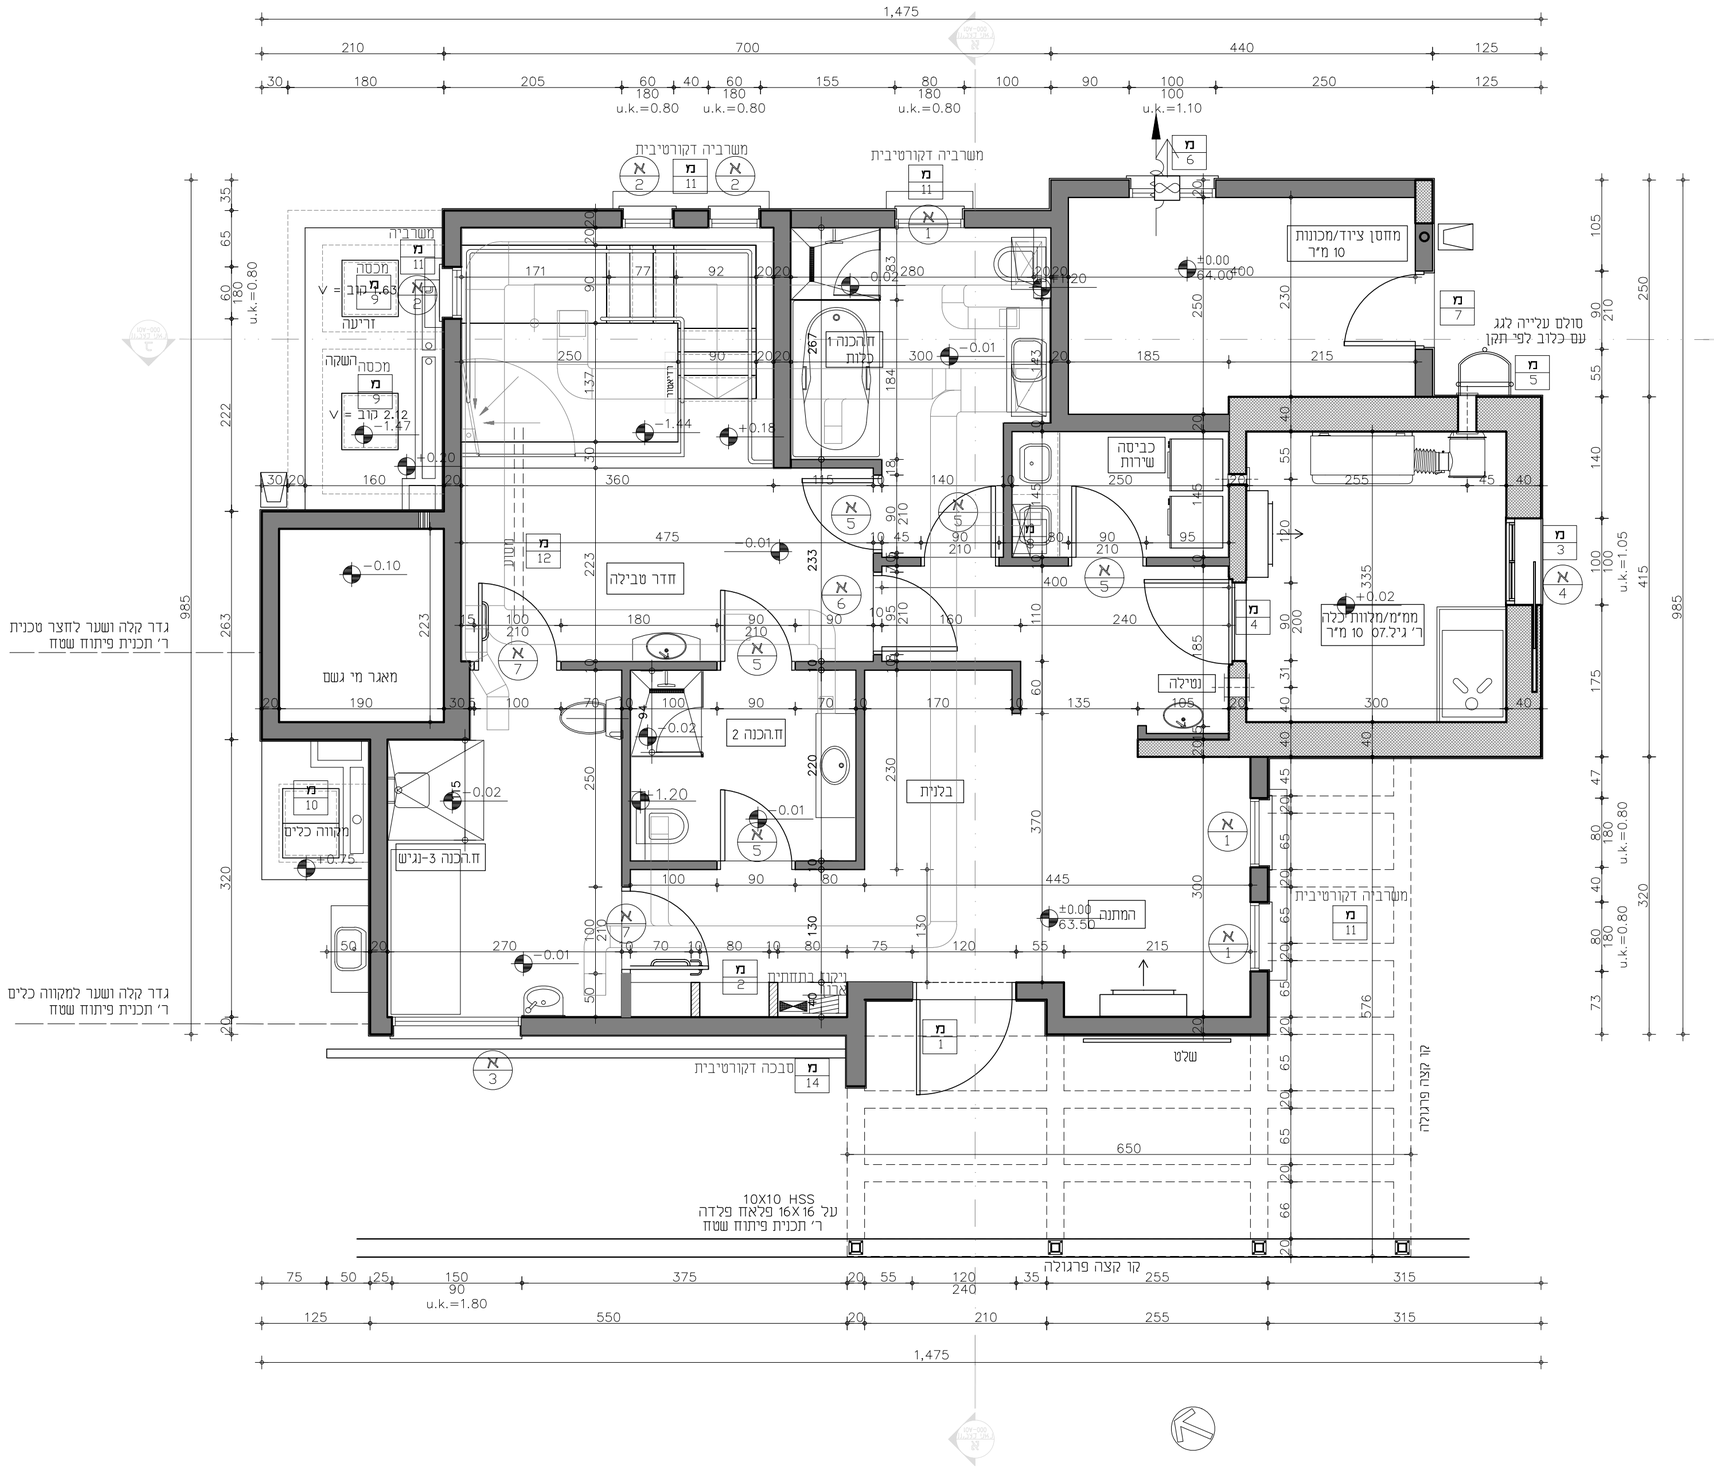

מהדורה	תאריך	אדריכל	חש	מהנדס	יועץ אש	מהנדס אינסטל	מפקח
01	16.01.2022						
02	15.06.2022						
06	05.09.2022						

רשימת תכניות

1a	תכנית פיתוח
1b	פרטי פיתוח
2	תכנית קומת קרקע
3	תכנית גגות
4	חתכים
5	תכנית מקומית: בורות
6	חזיתות (2 גליונות)
7	ממ"מ
8	רשימות (2 גליונות)
9	ריהוט, מיקום כלים סניטריים
10	תכנית תקרה
11	ריצוף
12	חשמל, בטיחות
13	פריסות לובי
14	פריסות חדרי רחצה
15	מעקה לבור טבילה

התכניות הן רכושו של האדריכל ואין להשתמש בהן ללא אישורו. על המבצע/הקבלן לבדוק את כל המידות והכמויות בתכנית ובארתר. על כל אי התאמה או טעות יש להודיע לאדריכל לפני הביצוע. יש לבצע לפי מידות רשומות בלבד ואין למדוד בקנה מידה מהשרטוט.

תחום	שם	טלפון
אדריכלות	אדר' רחל בילסקי	04-6255464
קונסטרוקציה	מהנדס רוני דביר	058-5885503
חשמל	מהנדס מוטי אבוטבול	02-6528383
אינסטלציה ומזגן אויר	מהנדס אלי רזנטל	02-6420948
בטיחות	אסף קרן	054-3239332
נגישות	מיכל רימסברג	054-8452686

פרויקט אדריכלות :

מקווה כפר פינס

מהדורה 06	תאריך : 05.09.2022
מס' גיליון 2	תכנית: **קומת קרקע**
	קנ"מ: 1:50
לעיון ☐	לאישור ☐ למכרז ■ לביצוע ☐
שרטוט ותכנון ממוחשב :	דורית טלמור, אדריכלית

אדריכלות:

אחֶרֶת
אדריכלות | עיצוב פנים | בניה ירוקה

רחל בילסקי, אדריכלית
04-6255464
www.bniyayeruka.com