


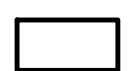


מפלס: -0.15	
סוג התקרה	מקשית- בטון מזוין בטון ב 30
עובי התקרה	25 ס"מ - ראה ע"ג התוכנית
רשת עליונה בכל חלקי התקרה 20\20\#8	

הערות לביצוע תקרות/בנייה :
 סוג הבטון בכל היציקות לא יפחת מבטון ב- 30
 עבודות הבטון יבוצעו בהתאם לדרישות ת"י 466
 ברזל מצולע יהיה בהתאם לדרישות ת"י 4466 על חלקיו.
 רשתות פלדה יהיו בהתאם לדרישות ת"י 4466 על חלקיו.
 מקום צמג לפי תכנית אדריכל ואין להכניס לעמודים ללא אישור ותואם עם המתכנן.
 הפסקות יציקה (תפרי עבודה) יתואמו עם המתכנן, לא יבוצעו תפריים ללא אישור מהמתכנן.
 יש לבצע הגבהת בטון מתחת לקירות בחדרים רטובים וביציאה לגג למניעת זליגת מים
 יש לקרוא תכנית זאת עם ת. אדריכלות לביצוע
 יש לתאם עם יועץ החשמל ויועץ האינסטלציה לפני כל יציקה
 כל היציקות ייעשו בשימוש ויברטור תקני לציפוף נאות של הבטון באחריות הקבלן להזמין מכון מוסמך לבדיקת בטונים.
 יש לבצע איסוף היסב ע"י יועץ איסוף למניעת חדירת מים על הקבלן להחזיק תעודת קבלן רשום מתאימה ובתוקף באתר בזמן העבודה, בנוסף באחריות הקבלן לדאוג לביטוח האתר כנדרש.
 יש להזמין את המתכנן 48 שעות לפני כל יציקה
 על הקבלן לבדוק התאמת המידות ועל כל שעות או אי התאמה להודיע למתכנן, אין לבצע מידות ע"פ מדידה בשרטוט

-  עמוד או חתך בטון המגיע עד מפלס זה
-  עמוד או חתך בטון הממשיך מעל מפלס זה
-  אלמנט שלד קיים



המבצע אחראי לבדיקת המידות ולהתאמתן במקום. על המבצע לבקר את כל המידות ועל כל אי התאמה יש להודיע למתכנן לפני הביצוע. אין לקבוע מידות על ידי מדידה בתוכנית. אין לבצע ללא היתר בניה מתאים ותקף /או עפ על פי תוכנית שאיננה מסומנת כתוכנית לביצוע.

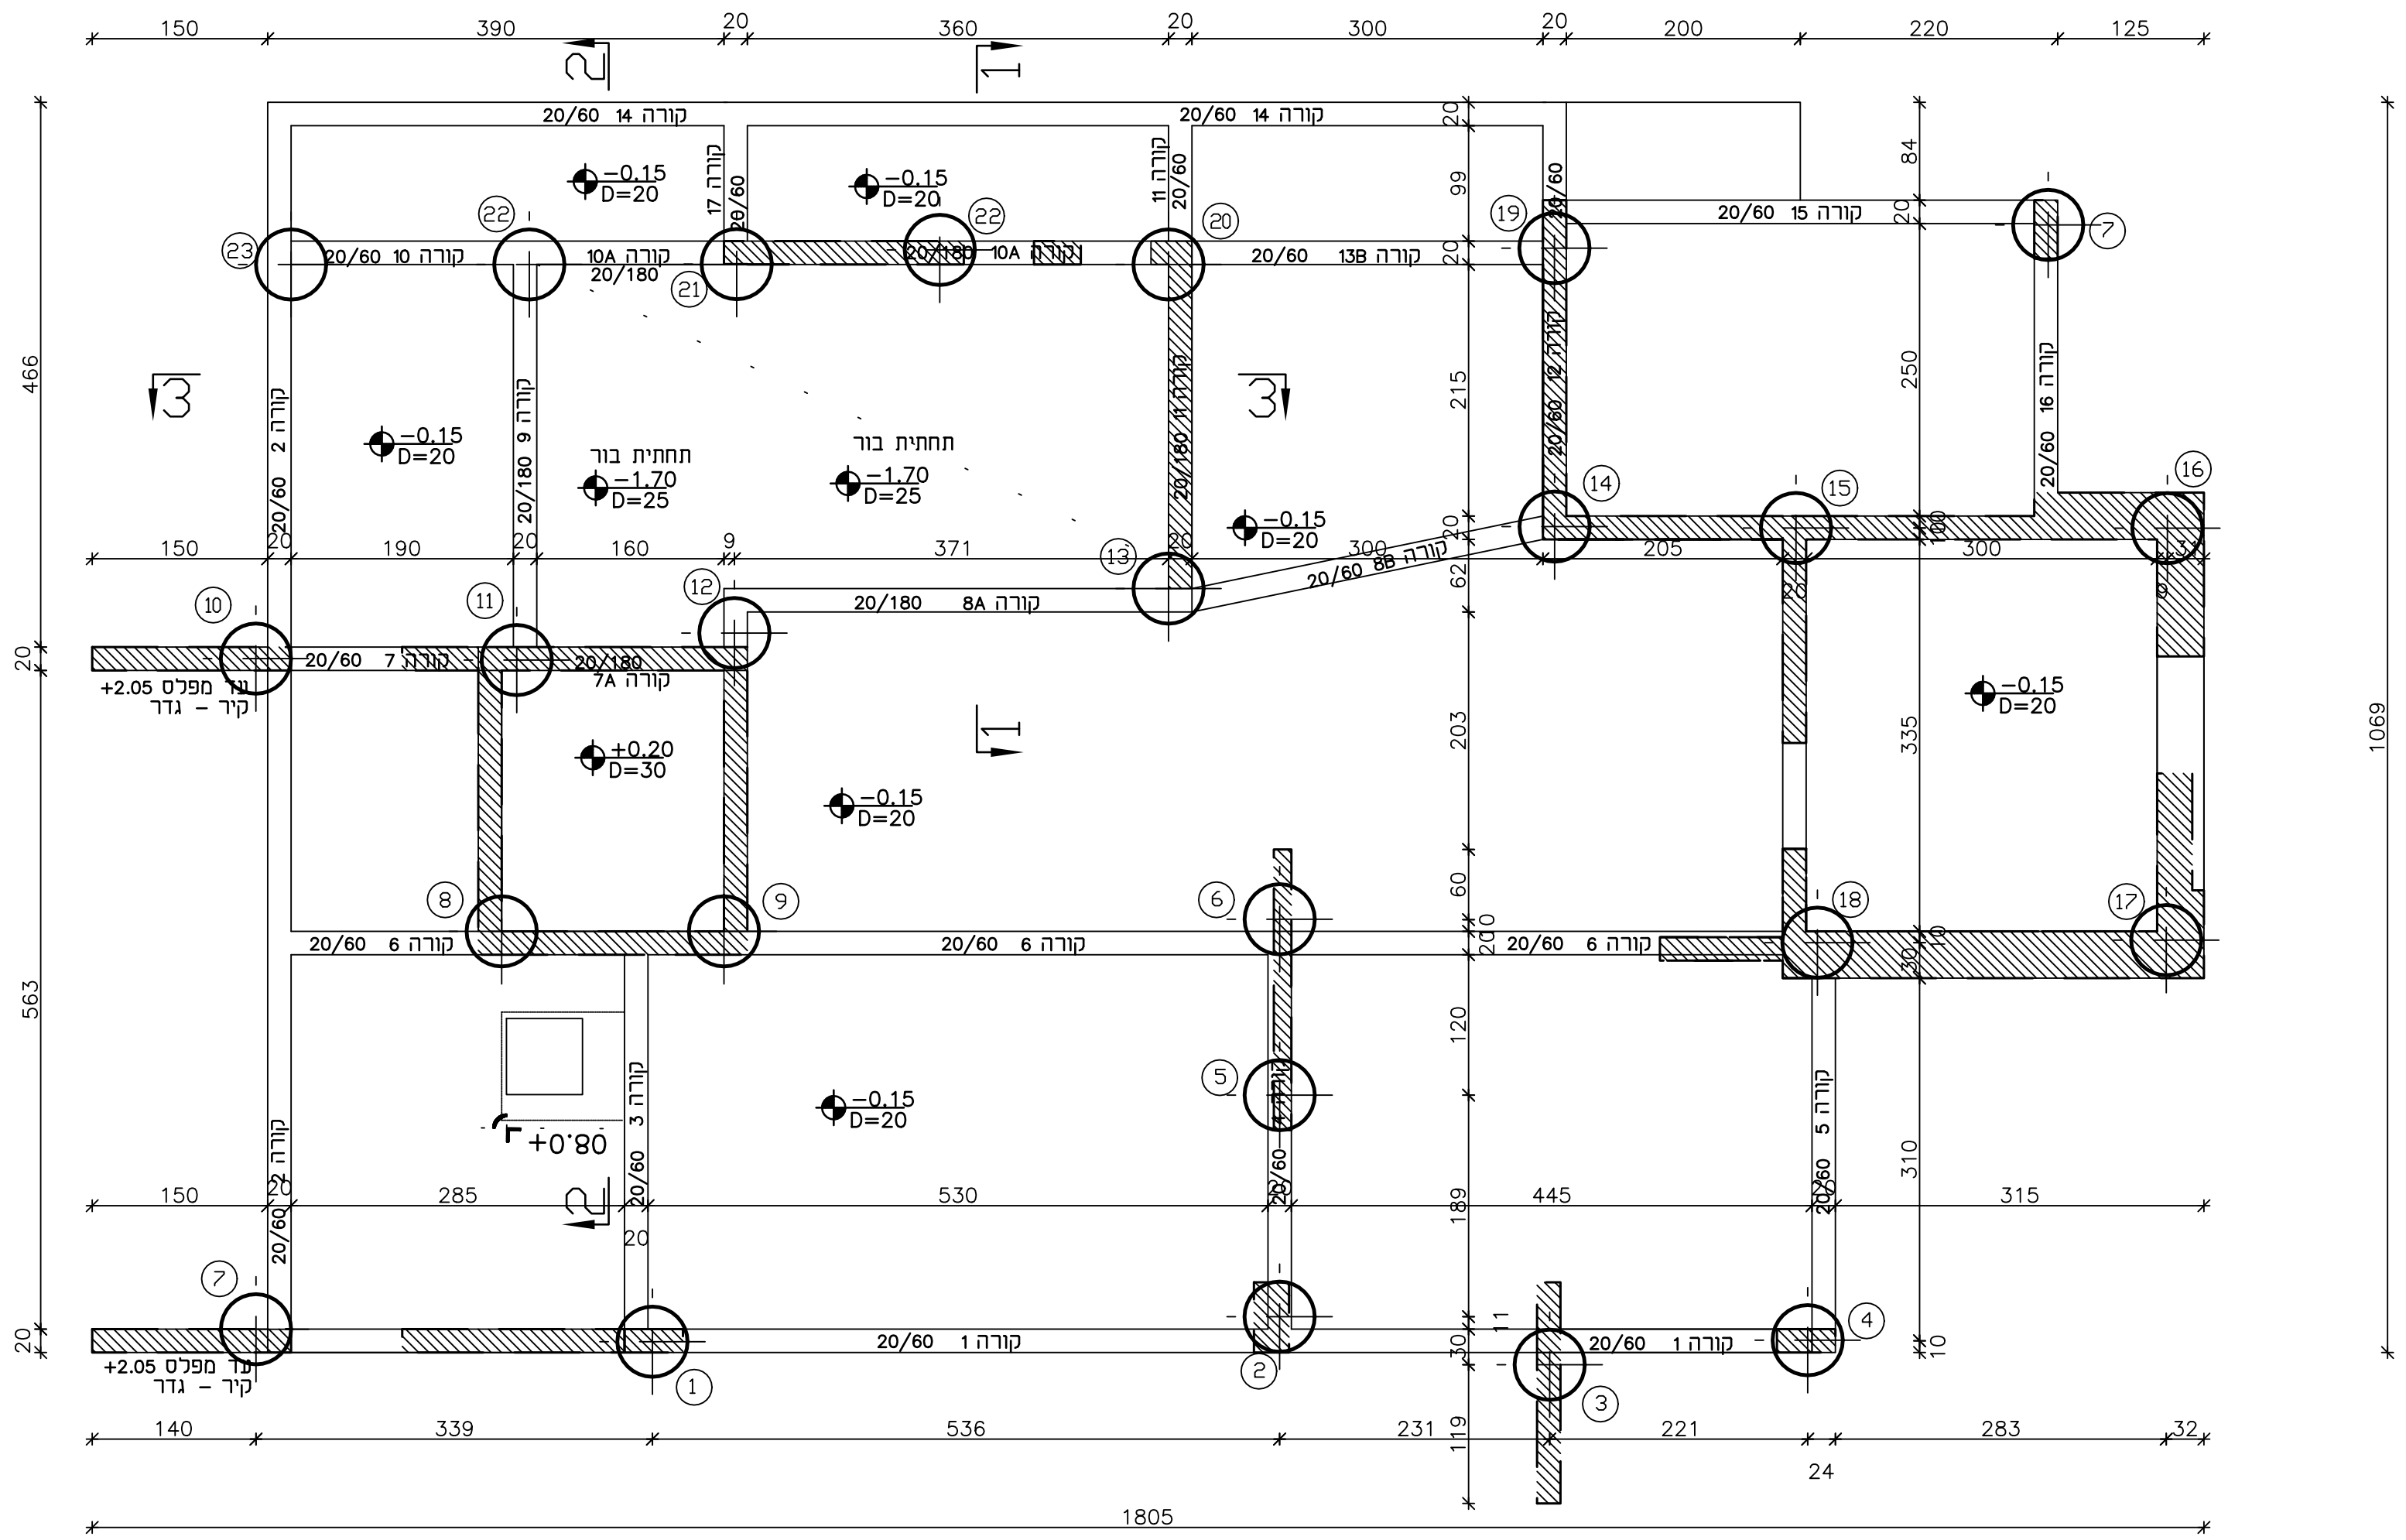

שם הפרויקט: **מקווה כפר פינס**

המוזין: המועצה הדתית
 תאריך: 01.07.22

שם התוכנית: **תוכנית תקרה**
 מפלס תקרה: -0.15

מספר התוכנית: 5-21-004-31
 ק"מ תוכנית: 1:50

מחזור: 2
 שרשם: צבי חפץ, דביר רוני
 מהנדס אחראי: דביר רוני, צבי חפץ
 לעיון: למכרז לביצוע

צביר מהנדסים
 הנדסת בניין - תכנון, ניהול ייזום ופיקוח
 מרכז: 058-5885503 EMail: roni@zvir.co.il
 צפון: 052-4207779 EMail: hef@zvir.co.il