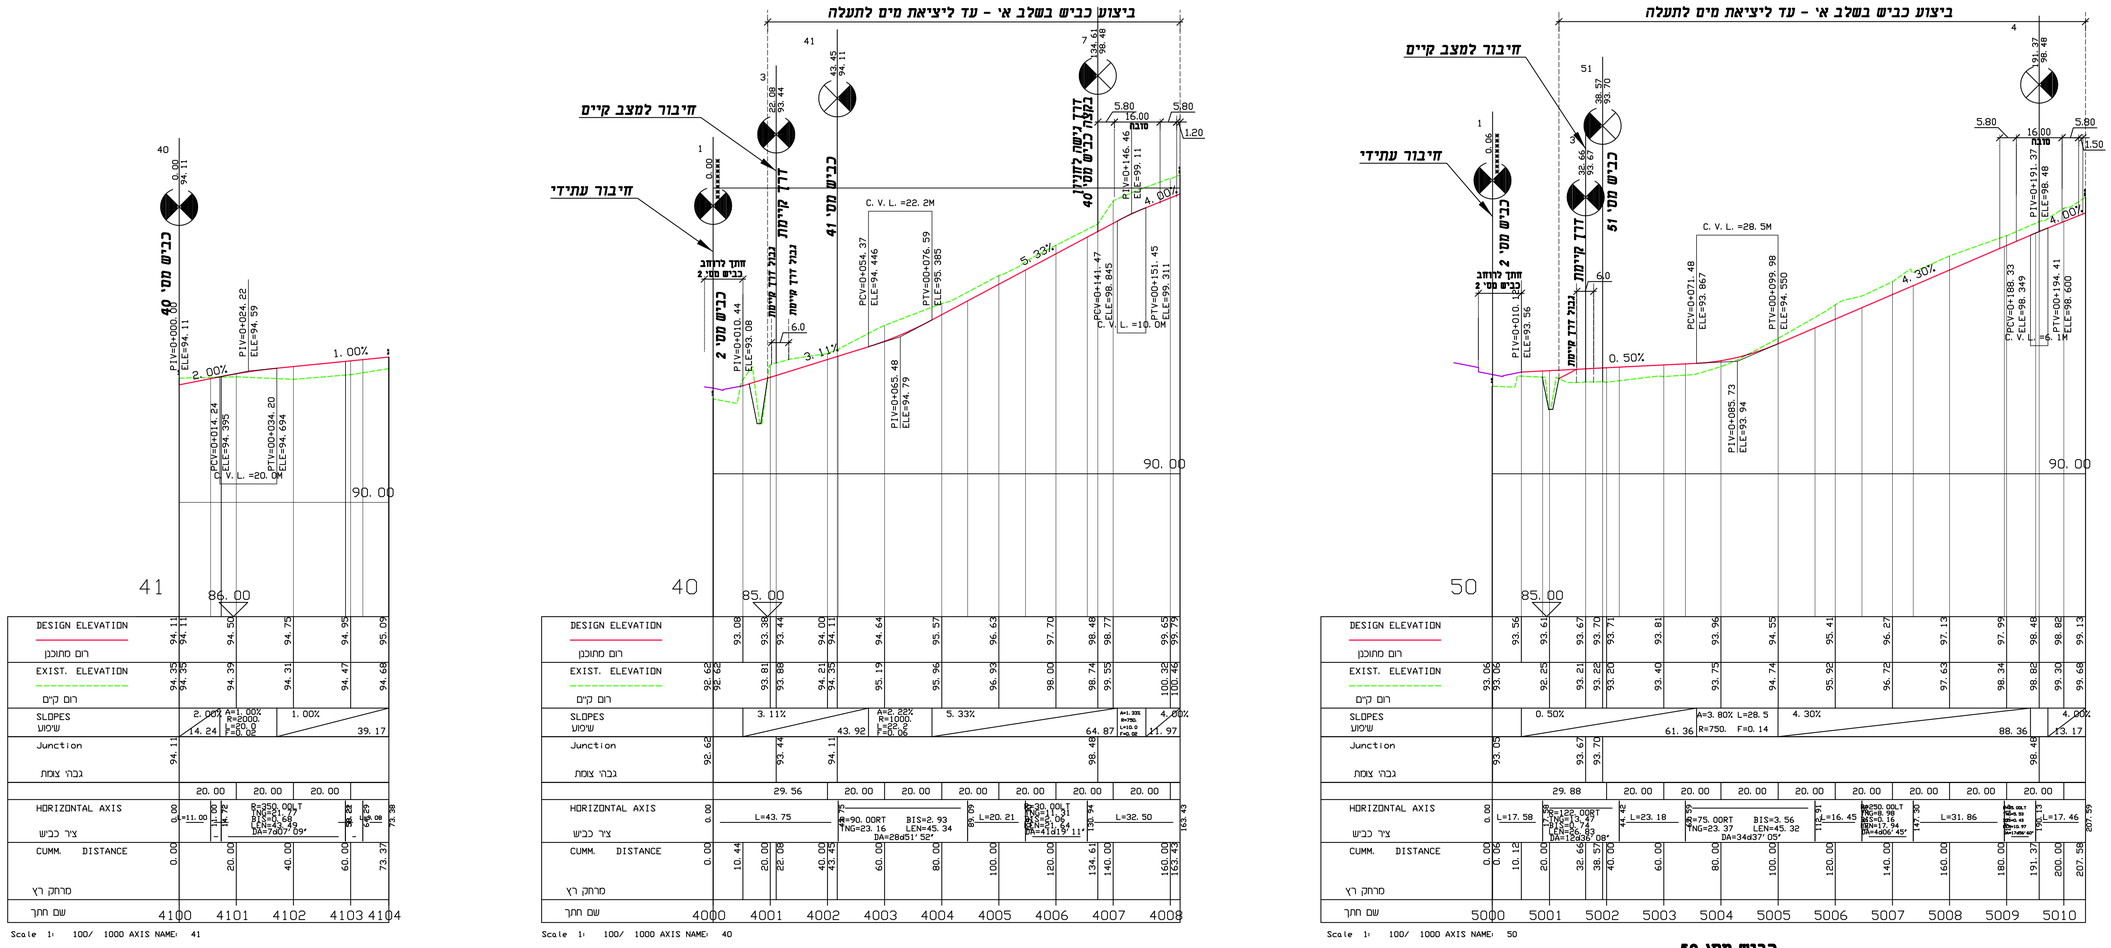

כביש מס' 41
1:100\1000 קנ"מ

כביש מס' 40
1:100\1000 קנ"מ

כביש מס' 50
1:100\1000 קנ"מ

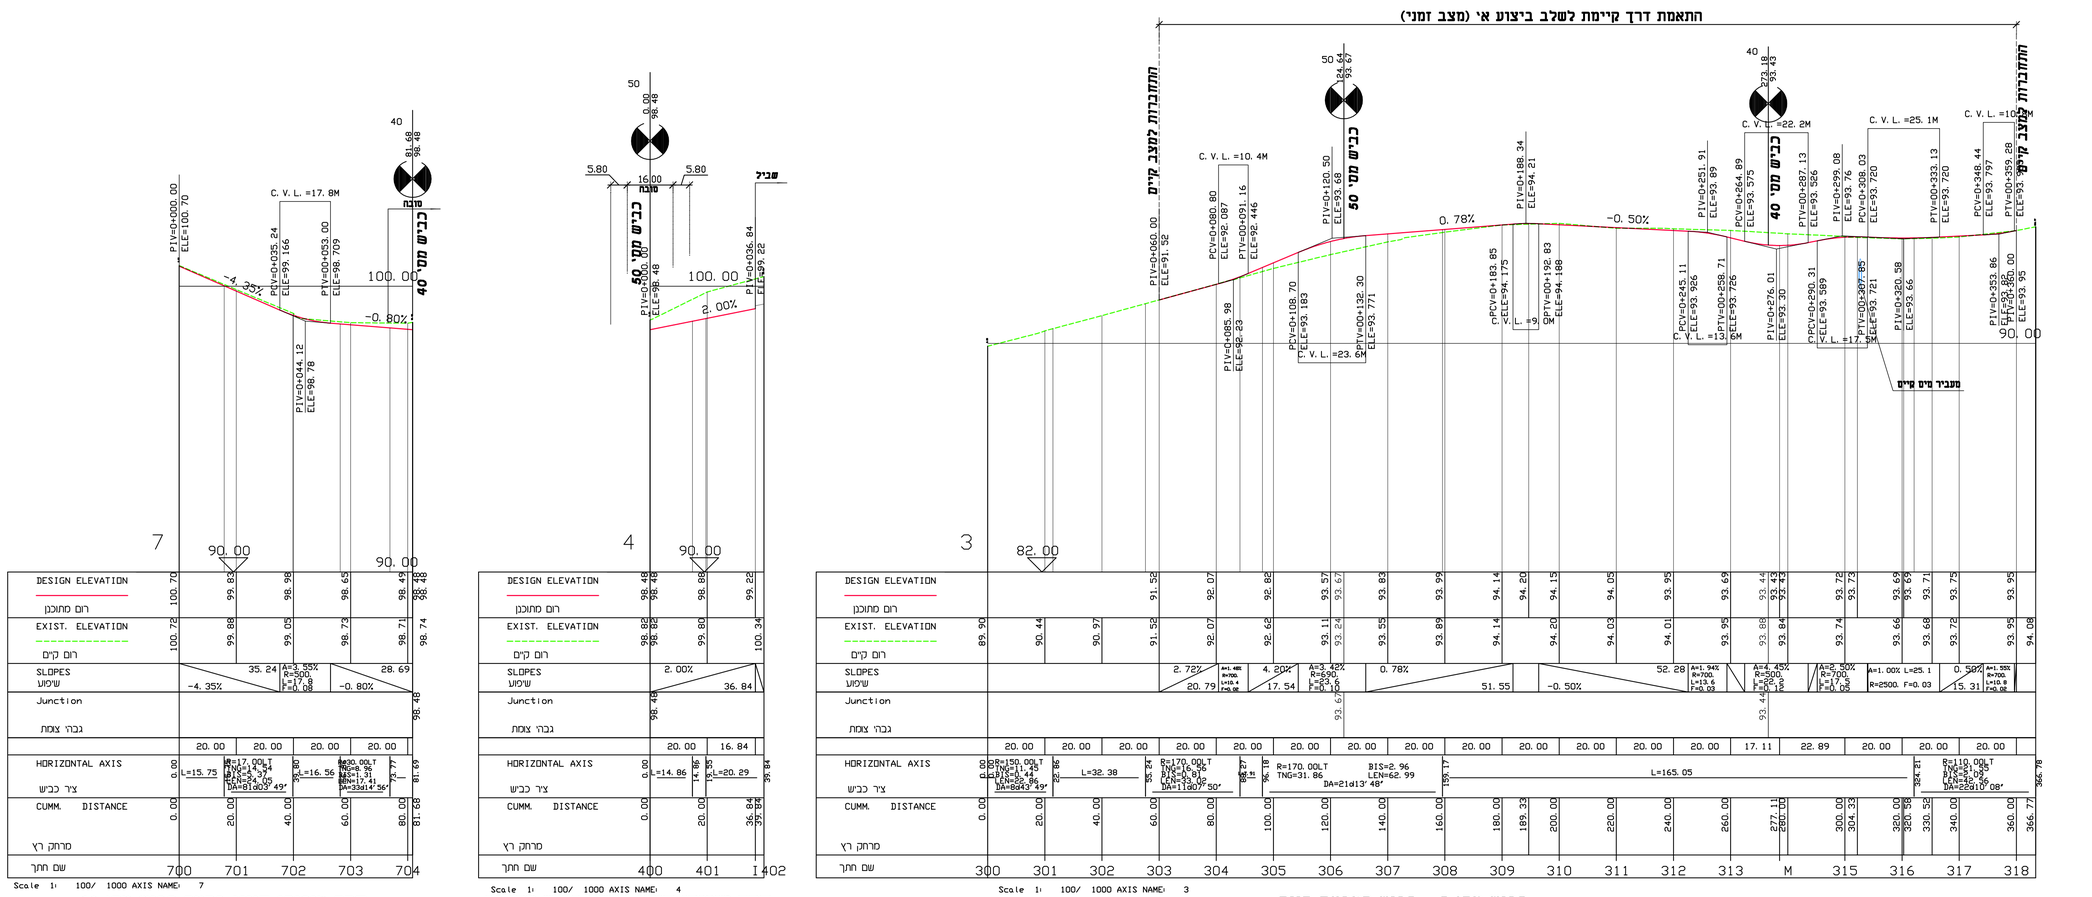

חתך טיפוסי חניון בקצה כביש מס' 40
1:100\1000 קנ"מ

חתך טיפוסי חניון בקצה כביש מס' 50
1:100\1000 קנ"מ

כביש מס' 3 - כביש חטבעת קיים
1:100\1000 קנ"מ

הערה:
הרקע לתכנון תכנית זו: מדידה שהתקבלה ממודדי טבענו בתאריך 15/10/2020.
מודגש, כי תכנון הרחובות 40 , 50 , 41 , 51 והכביש הקיים, הוכן על רקע מדידה קודמת, משנת 2018.

עדכונים:

מהדורה	מהות העדכון	תאריך
7	למכרז	26.01.22
6	עדכון: כביש מס' 3 קיים, הוספת דרך זמנית.	12.12.21
5	עדכון: הוספה לשלב א' - כביש מס' 41	22.11.21
4	תכנון מפורט	10.06.20
3	למכרז	16.12.19
2	עדכון גיאומטריית כבישים - בתאום עם אדריכל	21.04.19
1	עדכון התחברות לכביש קיים (כביש מס' 3)	21.10.18

המזמין
קיבוץ רגבים

שם הפרויקט
רחובות מס' 40 , 41 , 50
תכנון מפורט

שם התכנית
חתכים לאורך

מס' גיליון: 3807-241	DRWG NO:	לעיון	לאישור	למכרז	לביצוע
קנה מידה: 1:100/1000	SCALE:	מהדורה: 7	EDIT:
תאריך: 6.12.17	DATE:	שרטט י.ב.	תכנן ל.ג.	אישר י.ו.

שם קובץ מחשב: 3807-241

תדם-הנדסה אזרחית בע"מ
רח' אתגר 2, מרכז הכרמל, בנין כרמל
מאגר עסקים כרמל, 30200
E-mail:c4@tedem.co.il
04-8577567,פקס,04-8577566