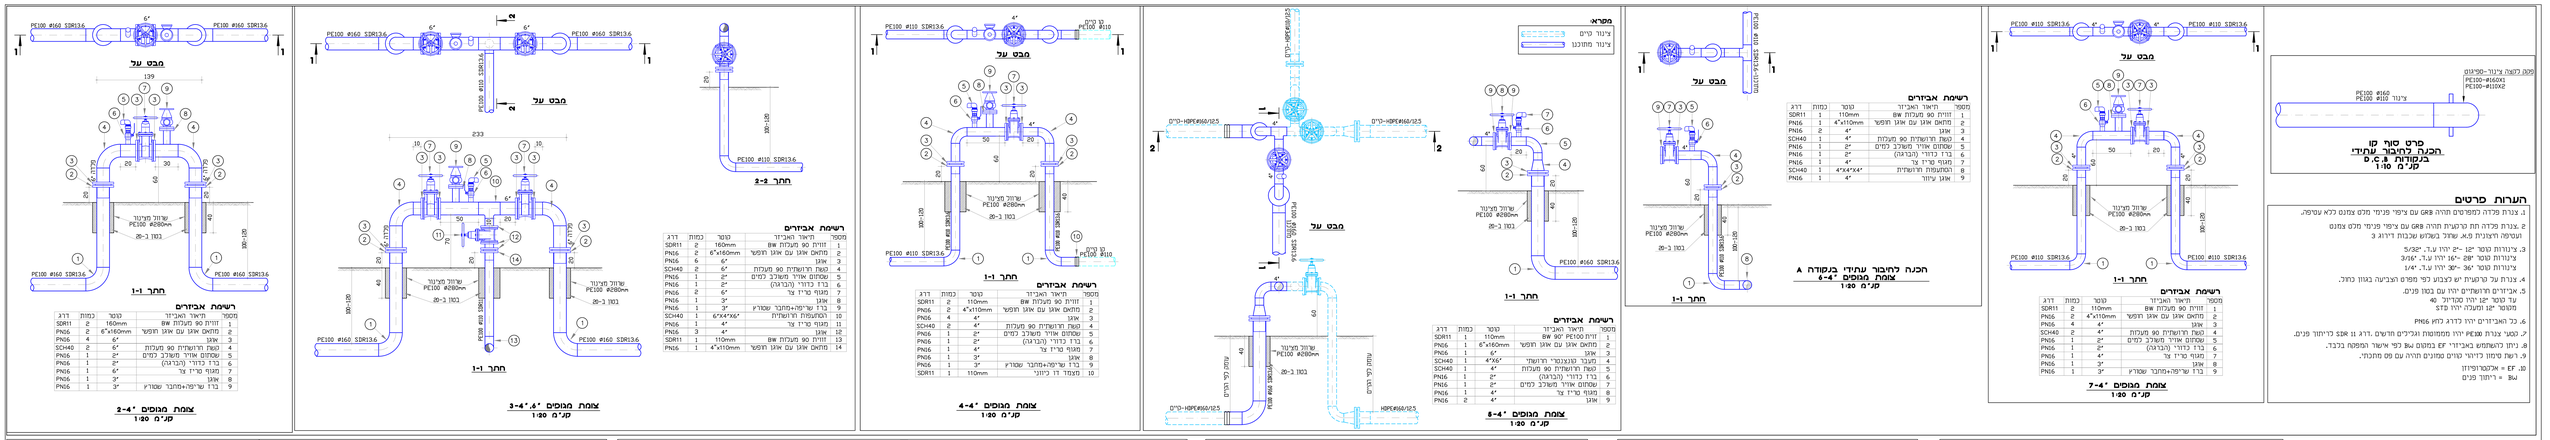

סרט סוף קו
הכנה לחיבור עתידי בקודה A
קנ"מ 1:20

הכנה לחיבור עתידי בקודה A
צומת מנופים 4"-6
קנ"מ 1:20

הערות פרטים

1. צנרת פלדה המסומנת מהיה GRB עם ציפוי פנימי מלט צמנט כלא עטיפה.
2. צנרת פלדה תת קרקעית מהיה GRB עם ציפוי פנימי מלט צמנט ועטיפה חיצונית מ.א. שוחר בשלבים שכבות ויריוט 3
3. צינורות טוסר 12" -2" יהיו ע.ד. 5/32"
צינורות טוסר 18" -16" יהיו ע.ד. 3/16"
צינורות טוסר 36" -20" יהיו ע.ד. 1/4"
4. צנרת על גרפות יש כבצע כפי מפרט הבריגה בגוון כחול.
5. אביזרים ורחשיים יהיו עם בטון פנים.
עד טוסר 12" יהיו סקדיול 40
מטוסר 16" ומעלה יהיו STD
6. כל האביזרים יהיו דרג לחץ PN16
7. טסרי צנרת PE100 יהיו ממומנות ומגיבים חושש. דרג נז SDR כריתוך פנים.
8. ניתן להחמיש באביזרי EF במקום BW כפי אישור הפיקוח בכבד.
9. רשת סימון לריתוך קווים ממנים תהיה עם פס מתכתי.
10. EF = אלקטרופיוזיון
BW = ריתוך פנים

רשימת אביזרים

מספר	תיאור האביזר	טוסר	כמות	דרג
1	זווית 90 מעגלת BW	110mm	1	SDR11
2	מתאם אוגן עם אוגן חופשי	4"x110mm	1	PN16
3	אוגן	4"	2	PN16
4	קשת חרושתית 90 מעגלת	4"	1	SCH40
5	שסתום אויר משולב כדים	2"	1	PN16
6	ברז כדורי (הברגה)	2"	1	PN16
7	מצוף כריז צר	4"	1	PN16
8	המעעות חרושתית	4"x4"x4"	1	SCH40
9	אוגן עיוור	4"	1	PN16

רשימת אביזרים

מספר	תיאור האביזר	טוסר	כמות	דרג
1	זווית 90 מעגלת BW	110mm	1	SDR11
2	מתאם אוגן עם אוגן חופשי	4"x110mm	2	PN16
3	אוגן	4"	4	PN16
4	קשת חרושתית 90 מעגלת	4"	2	SCH40
5	שסתום אויר משולב כדים	2"	1	PN16
6	ברז כדורי (הברגה)	2"	1	PN16
7	מצוף כריז צר	4"	1	PN16
8	אוגן	4"	2	PN16





רשימת אביזרים

מספר	תיאור האביזר	טוסר	כמות	דרג
1	זווית 90 מעגלת BW	160mm	2	SDR11
2	מתאם אוגן עם אוגן חופשי	6"x160mm	2	PN16
3	אוגן	6"	6	PN16
4	קשת חרושתית 90 מעגלת	6"	2	SCH40
5	שסתום אויר משולב כדים	2"	1	PN16
6	ברז כדורי (הברגה)	2"	1	PN16
7	מצוף כריז צר	6"	2	PN16
8	אוגן	3"	1	PN16
9	ברז שריפה+מחבר שטורץ	3"	1	PN16

רשימת אביזרים

מספר	תיאור האביזר	טוסר	כמות	דרג
1	זווית 90 מעגלת BW	160mm	2	SDR11
2	מתאם אוגן עם אוגן חופשי	6"x160mm	2	PN16
3	אוגן	6"	6	PN16
4	קשת חרושתית 90 מעגלת	6"	2	SCH40
5	שסתום אויר משולב כדים	2"	1	PN16
6	ברז כדורי (הברגה)	2"	1	PN16
7	מצוף כריז צר	6"	2	PN16
8	אוגן	3"	1	PN16
9	ברז שריפה+מחבר שטורץ	3"	1	PN16
10	מעצמד דו רוינוני	110mm	1	SDR11
11	מצוף כריז צר	4"	1	PN16
12	אוגן	4"	3	PN16
13	זווית 90 מעגלת BW	110mm	1	SDR11
14	מתאם אוגן עם אוגן חופשי	4"x110mm	1	PN16



רשימת אביזרים

מספר	תיאור האביזר	טוסר	כמות	דרג
1	זווית 90 מעגלת BW	110mm	1	SDR11
2	מתאם אוגן עם אוגן חופשי	4"x110mm	2	PN16
3	אוגן	4"	4	PN16
4	קשת חרושתית 90 מעגלת	4"	2	SCH40
5	שסתום אויר משולב כדים	2"	1	PN16
6	ברז כדורי (הברגה)	2"	1	PN16
7	מצוף כריז צר	4"	1	PN16
8	אוגן	4"	1	PN16
9	ברז שריפה+מחבר שטורץ	3"	1	PN16

צומת מנופים 2"-4
קנ"מ 1:20

צומת מנופים 3"-4
קנ"מ 1:20

צומת מנופים 4"-4
קנ"מ 1:20

צומת מנופים 5"-4
קנ"מ 1:20

צומת מנופים 7"-4
קנ"מ 1:20

מקרא

	ציר טיים
	ציר מתוכנן

חתך 2-2









חתך 1-1

מבט על

חתך 1-1

מבט על

חתך 1-1

מבט על