



רשימת פרטים


- 1. קיר תומך
5. עמדות אשפה + כיבוי גז
8. מדרגות

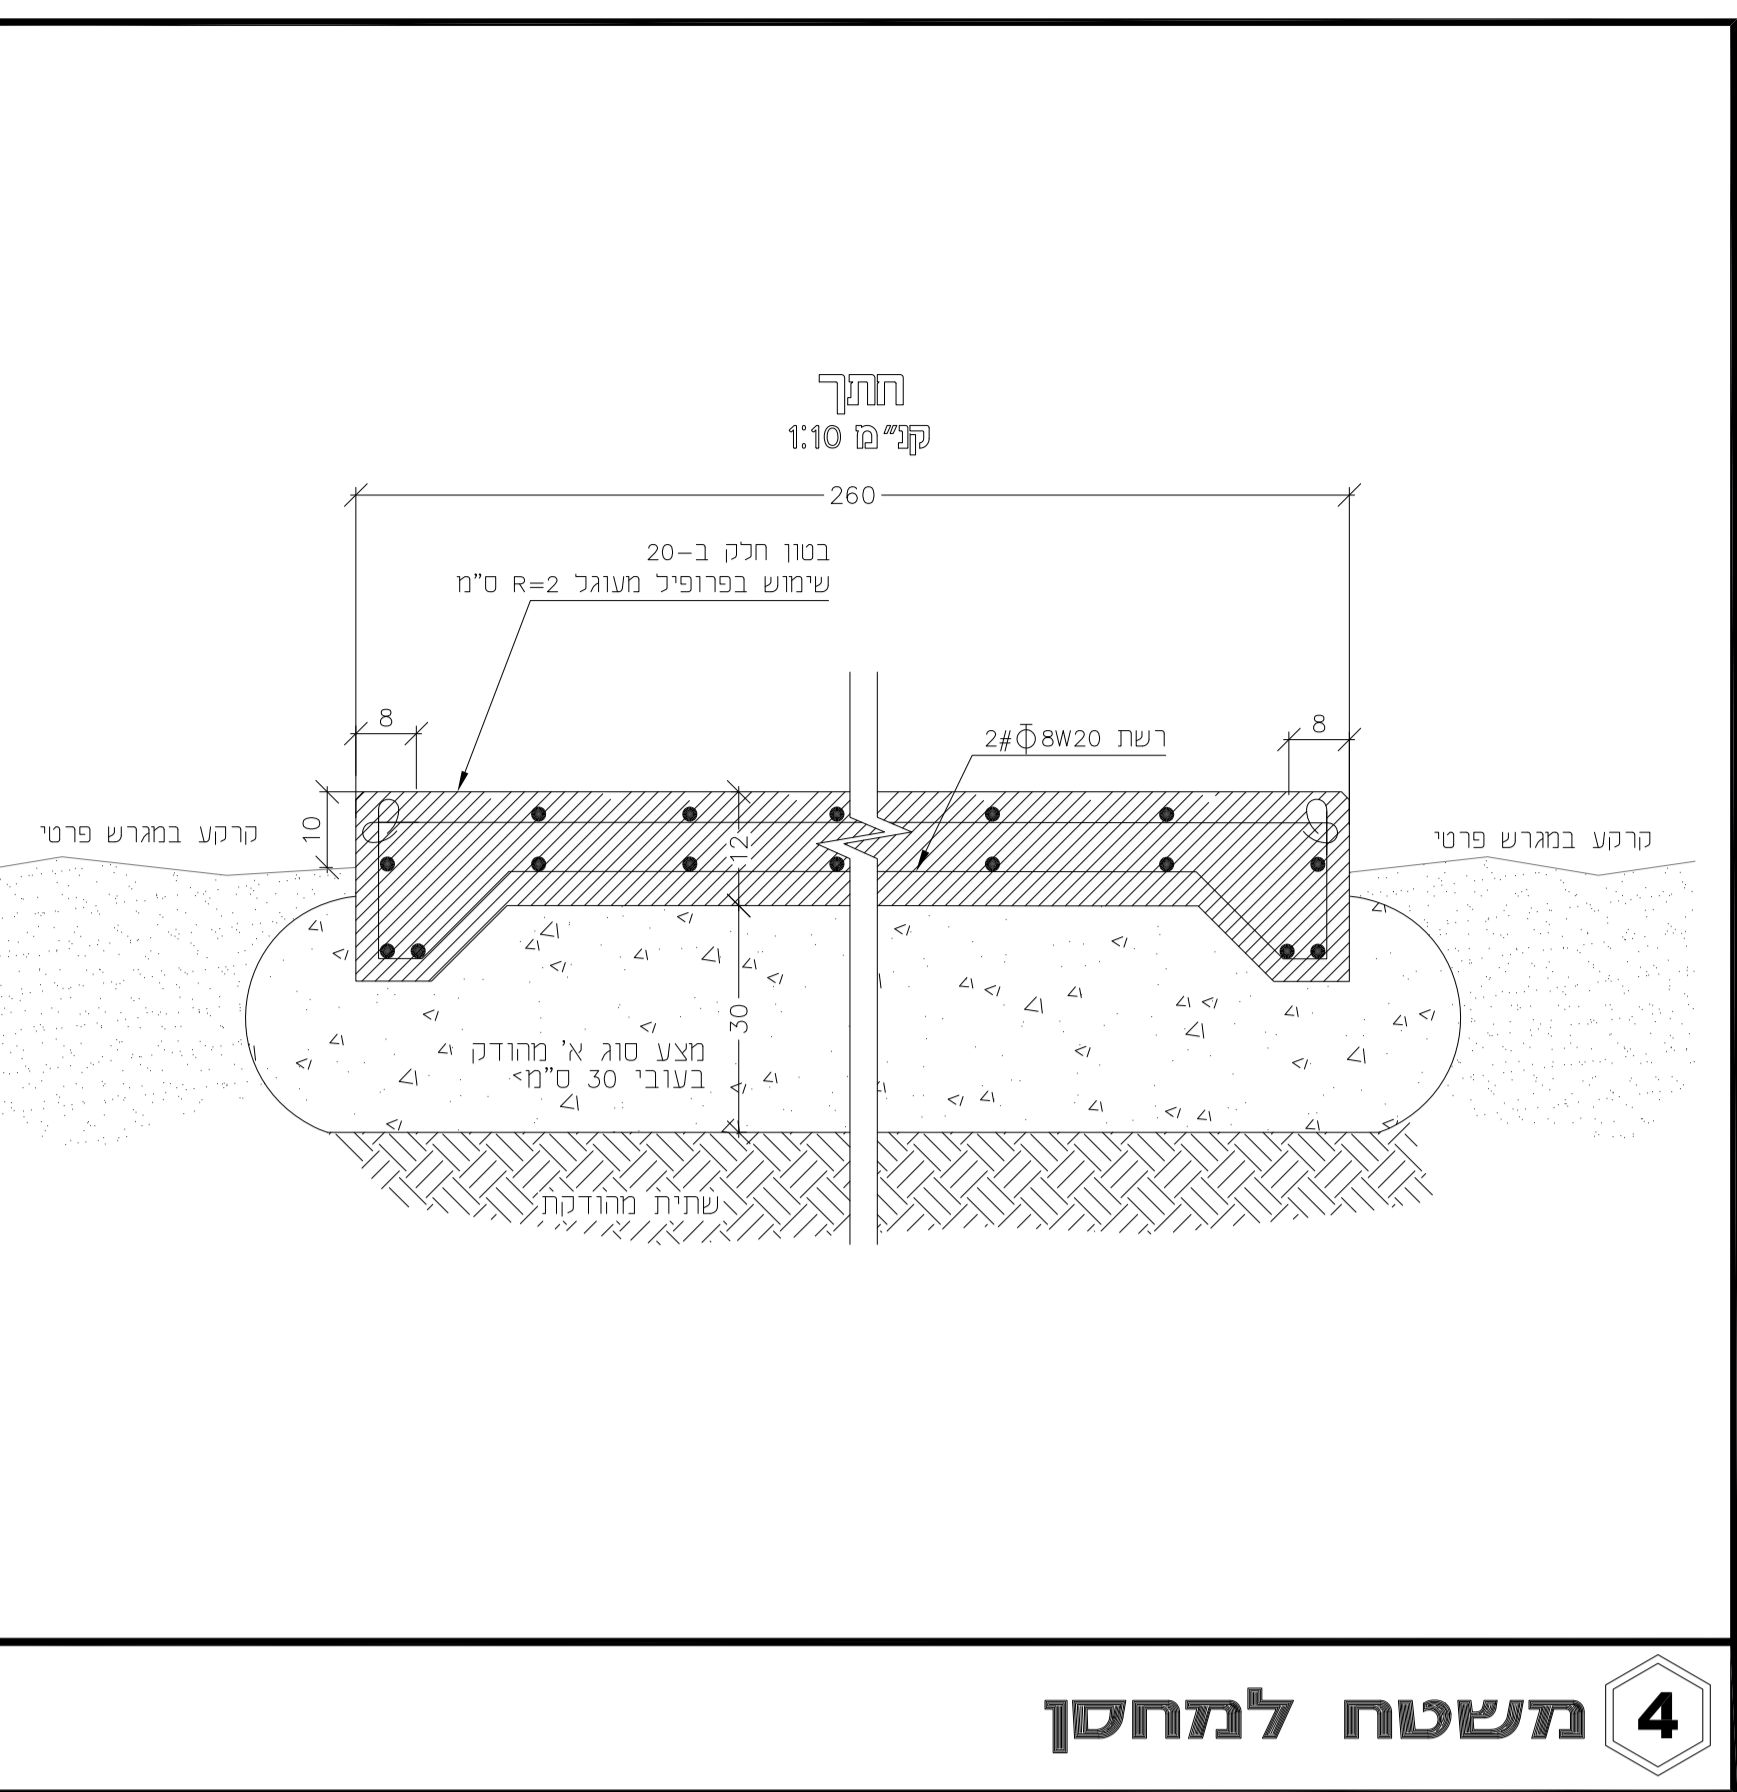


4 משטח למחסן

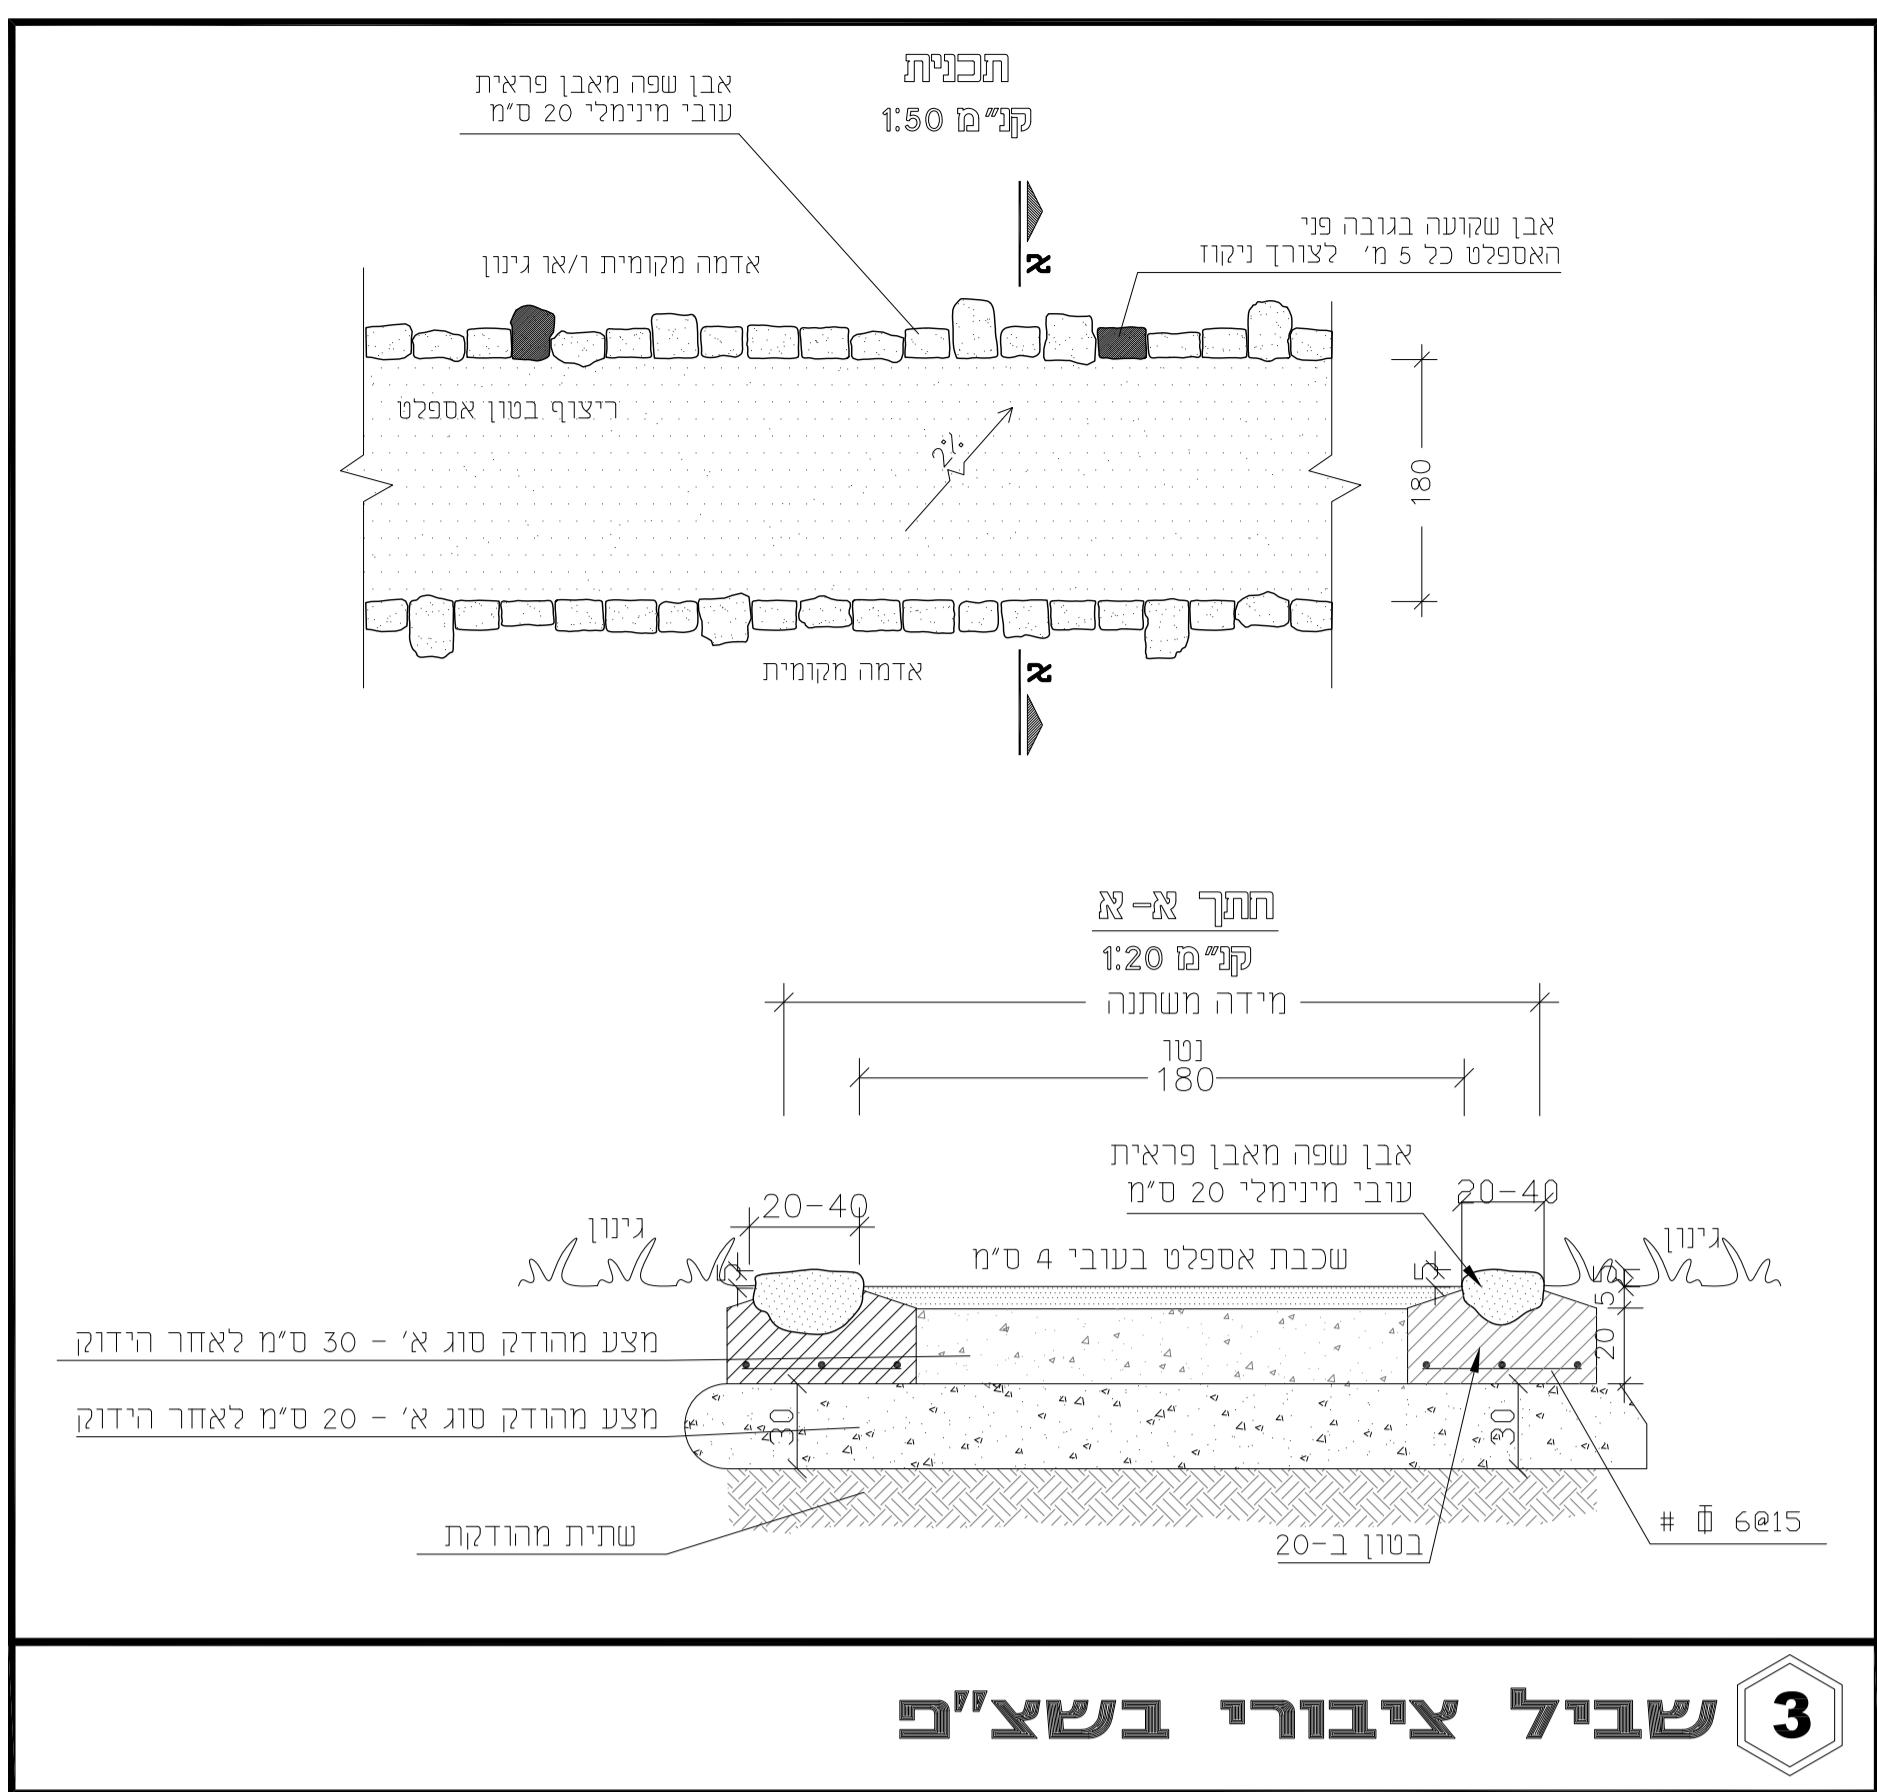


3 שביל ציבורי בשצ"פ

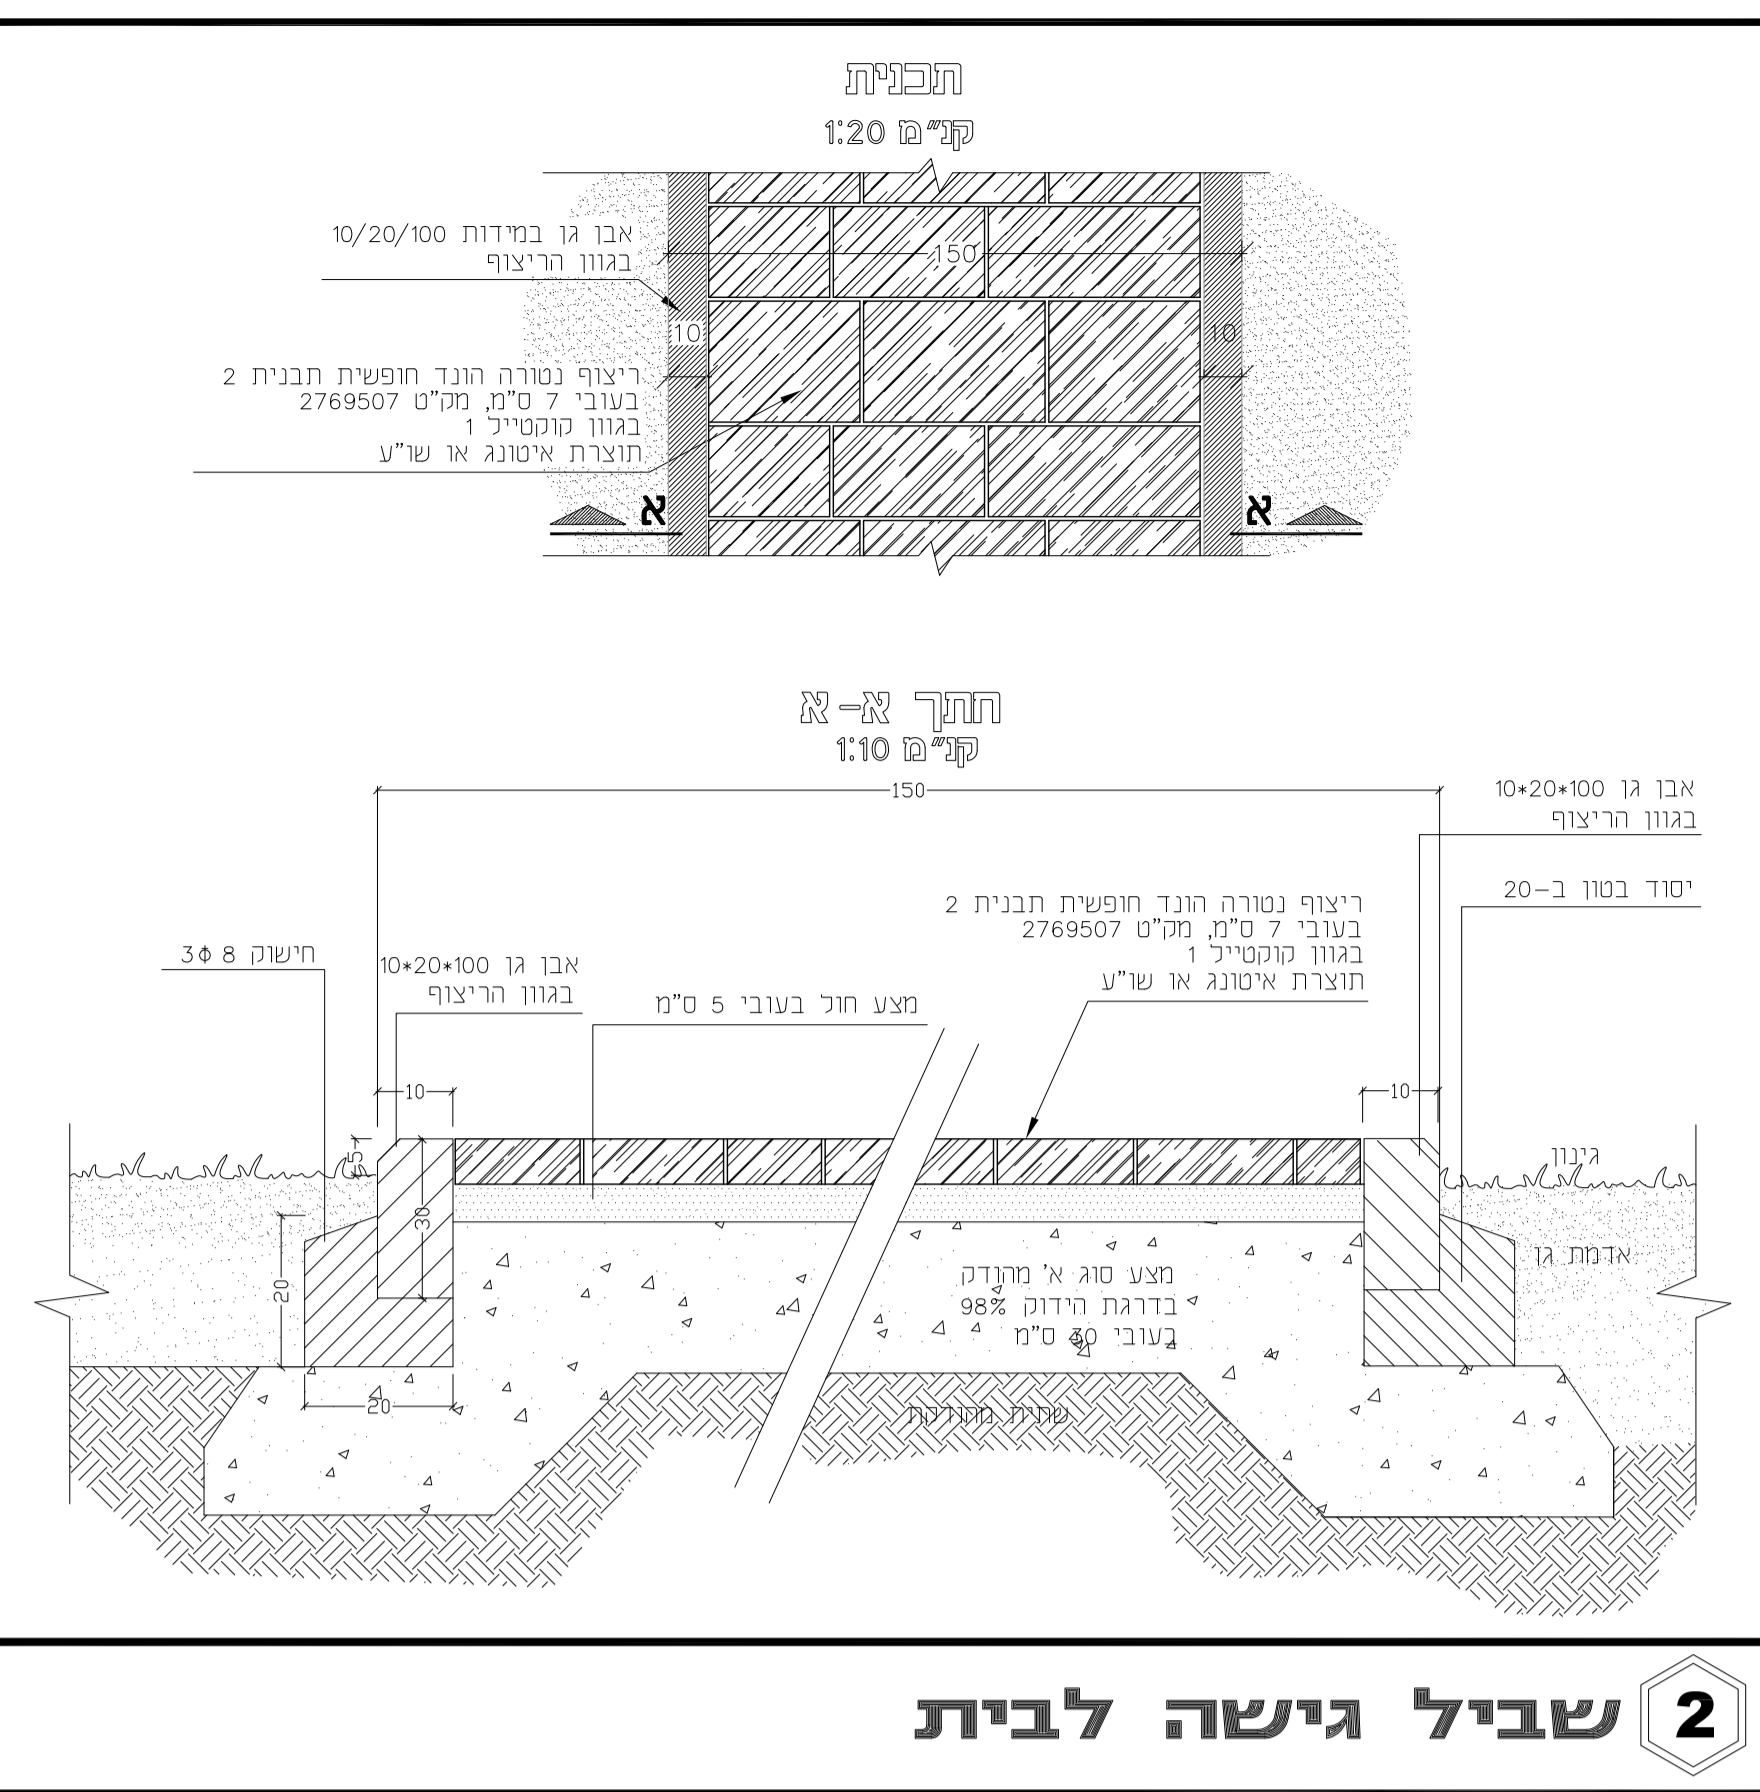


2 שביל גישה לבית

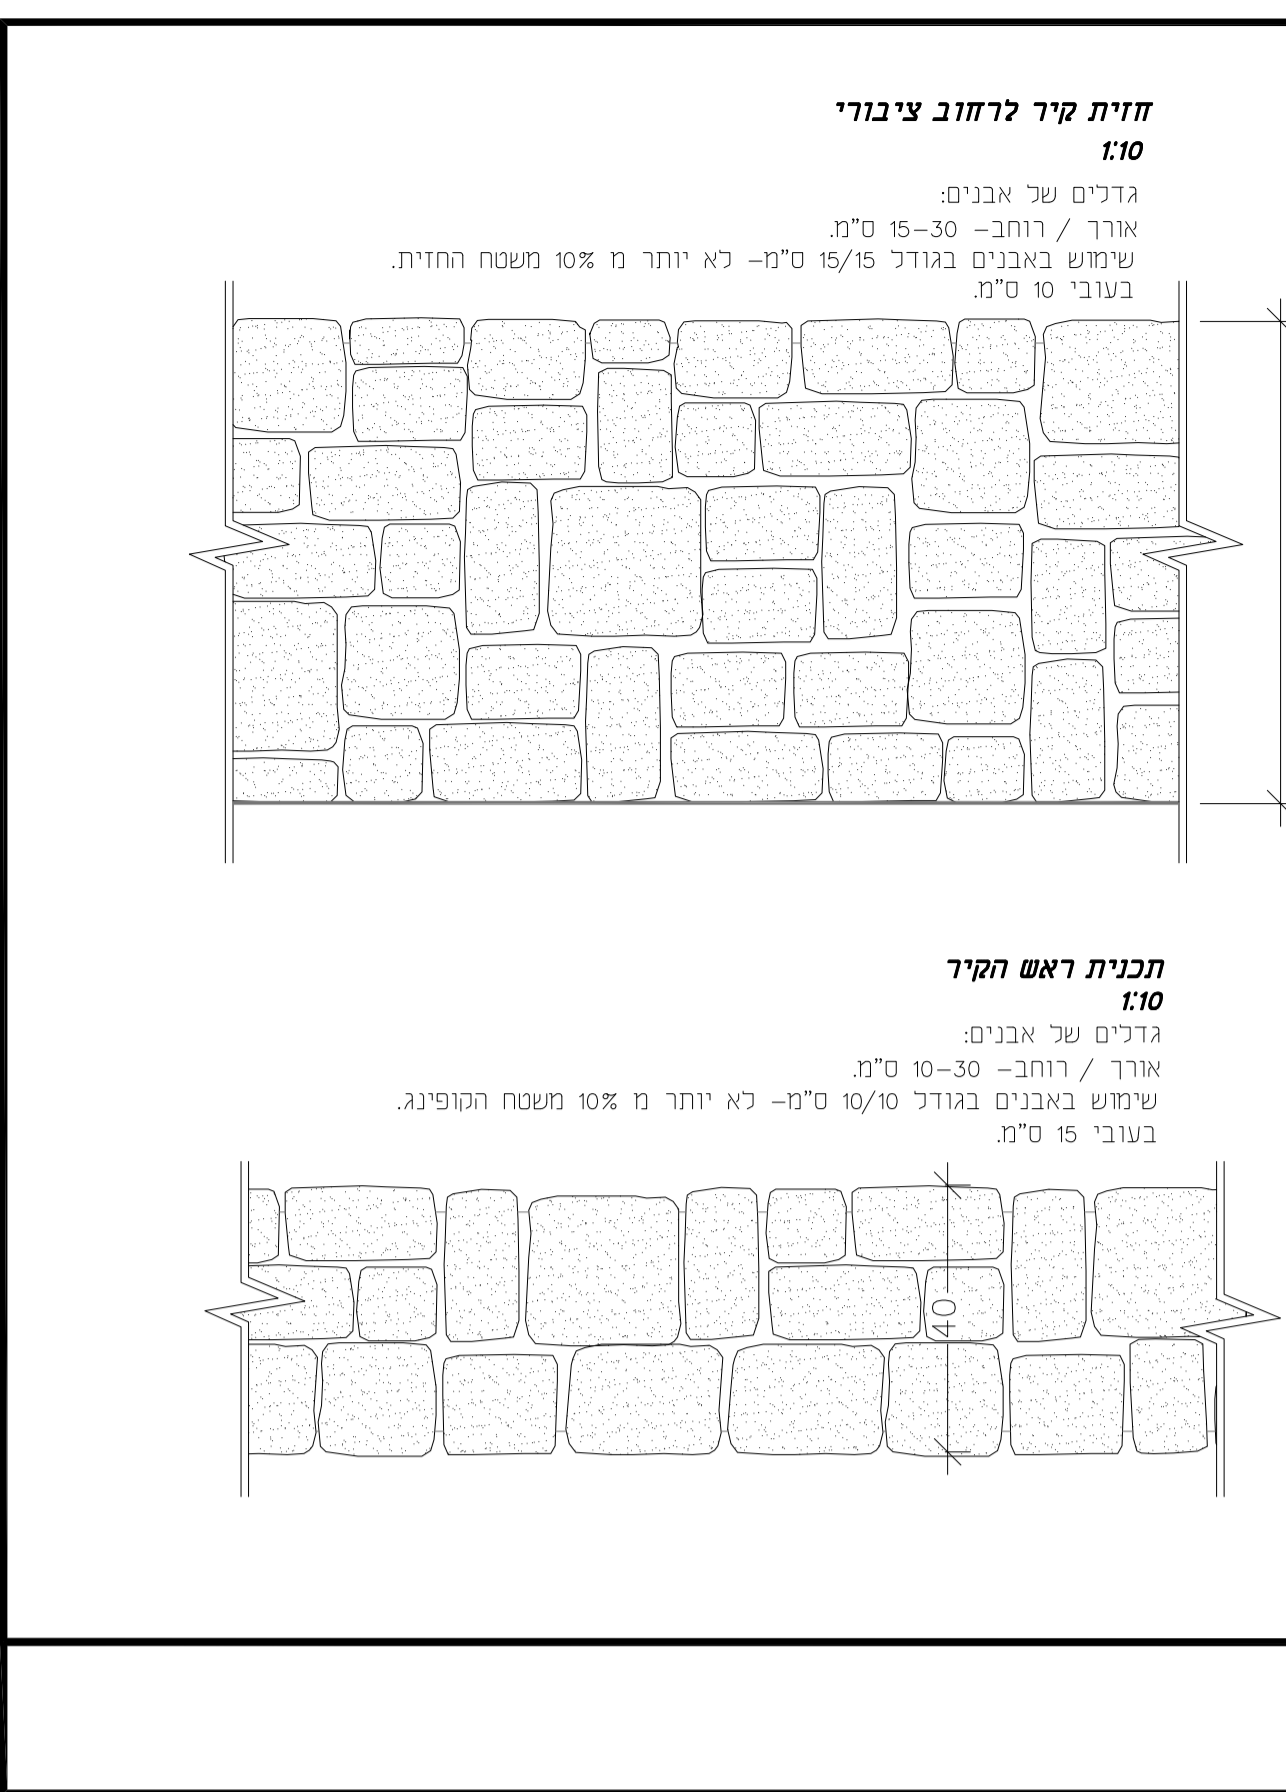


1 קיר תומך

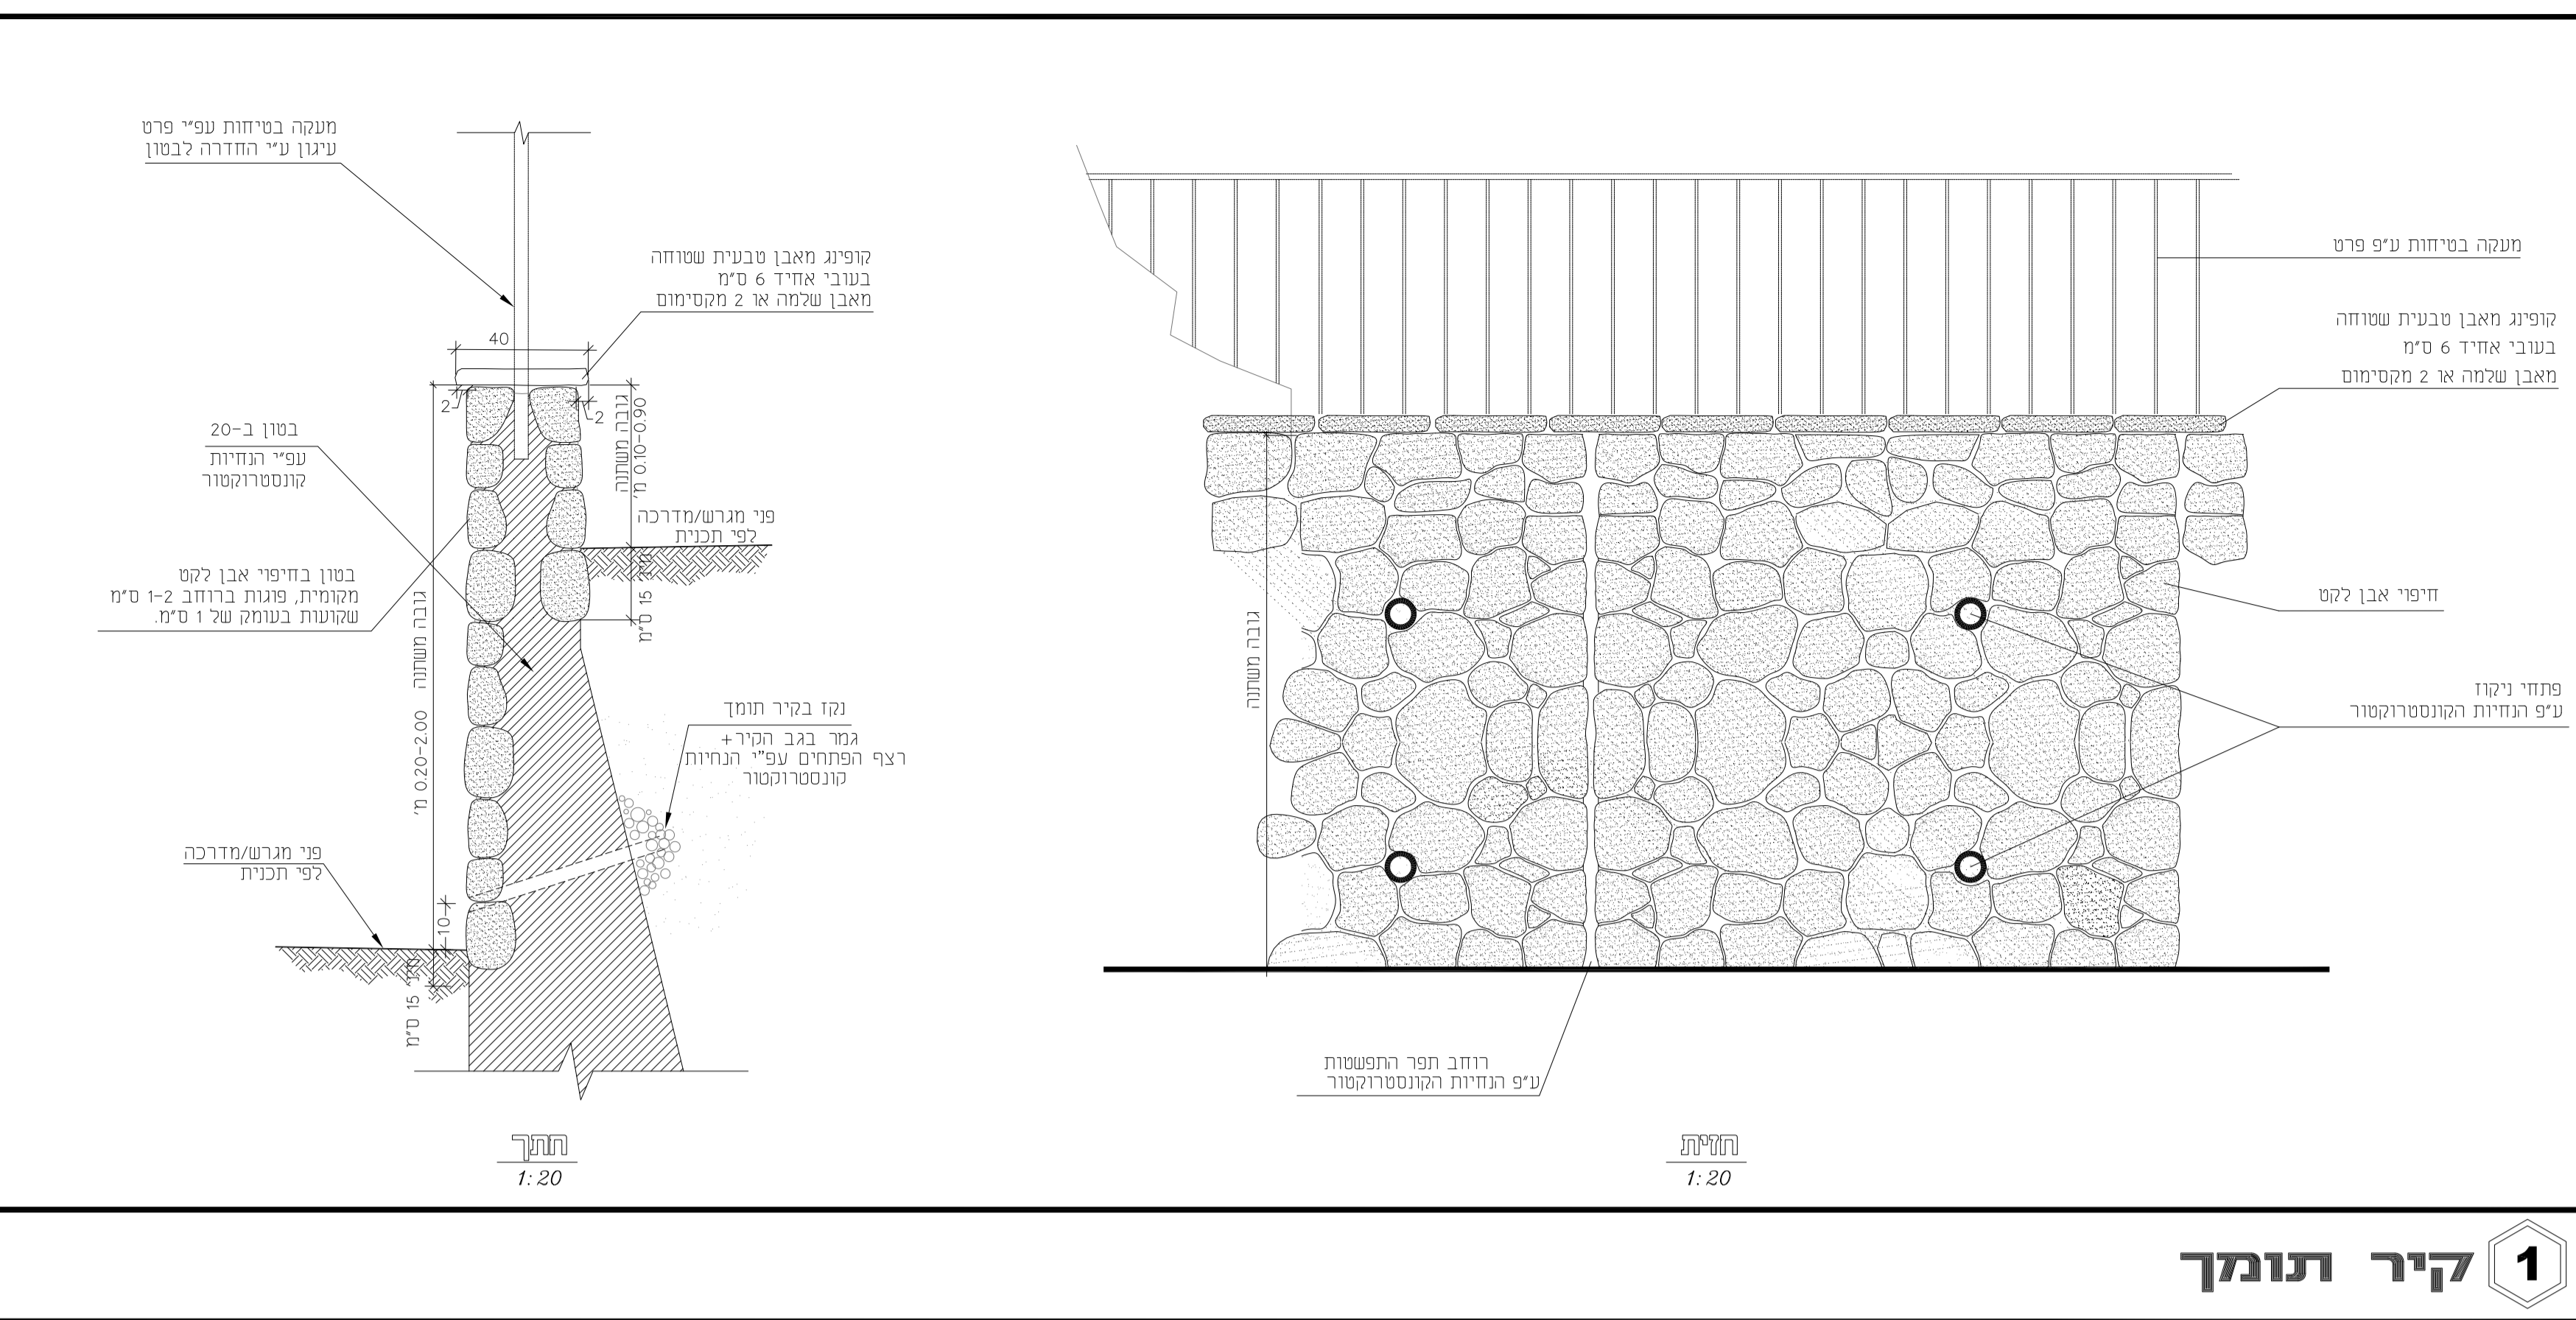


1 קיר תומך

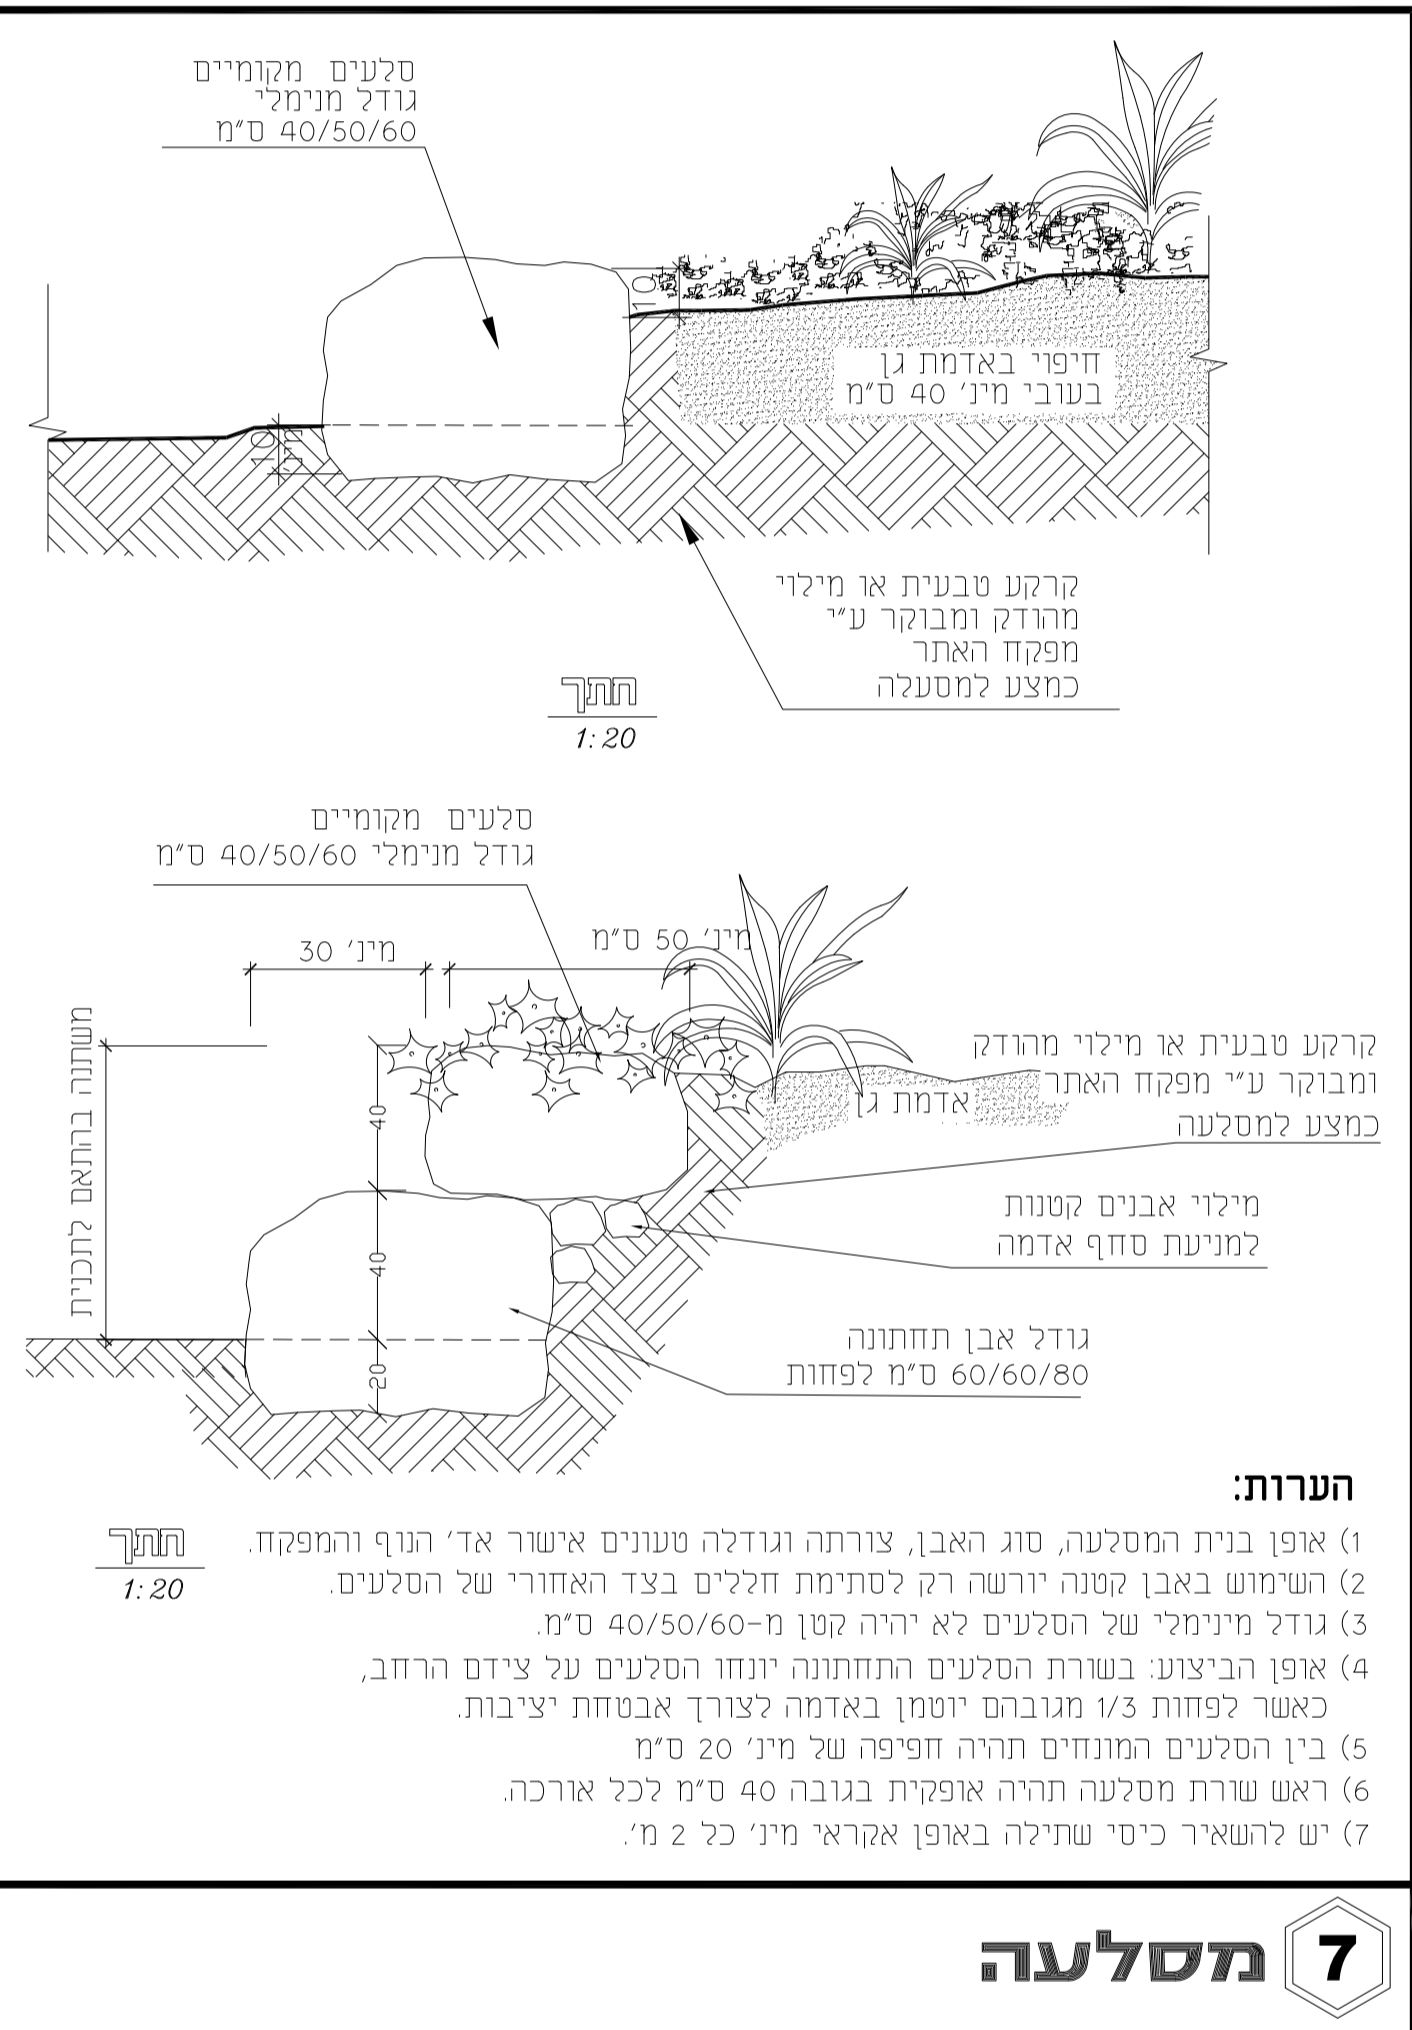


7 מסלעה

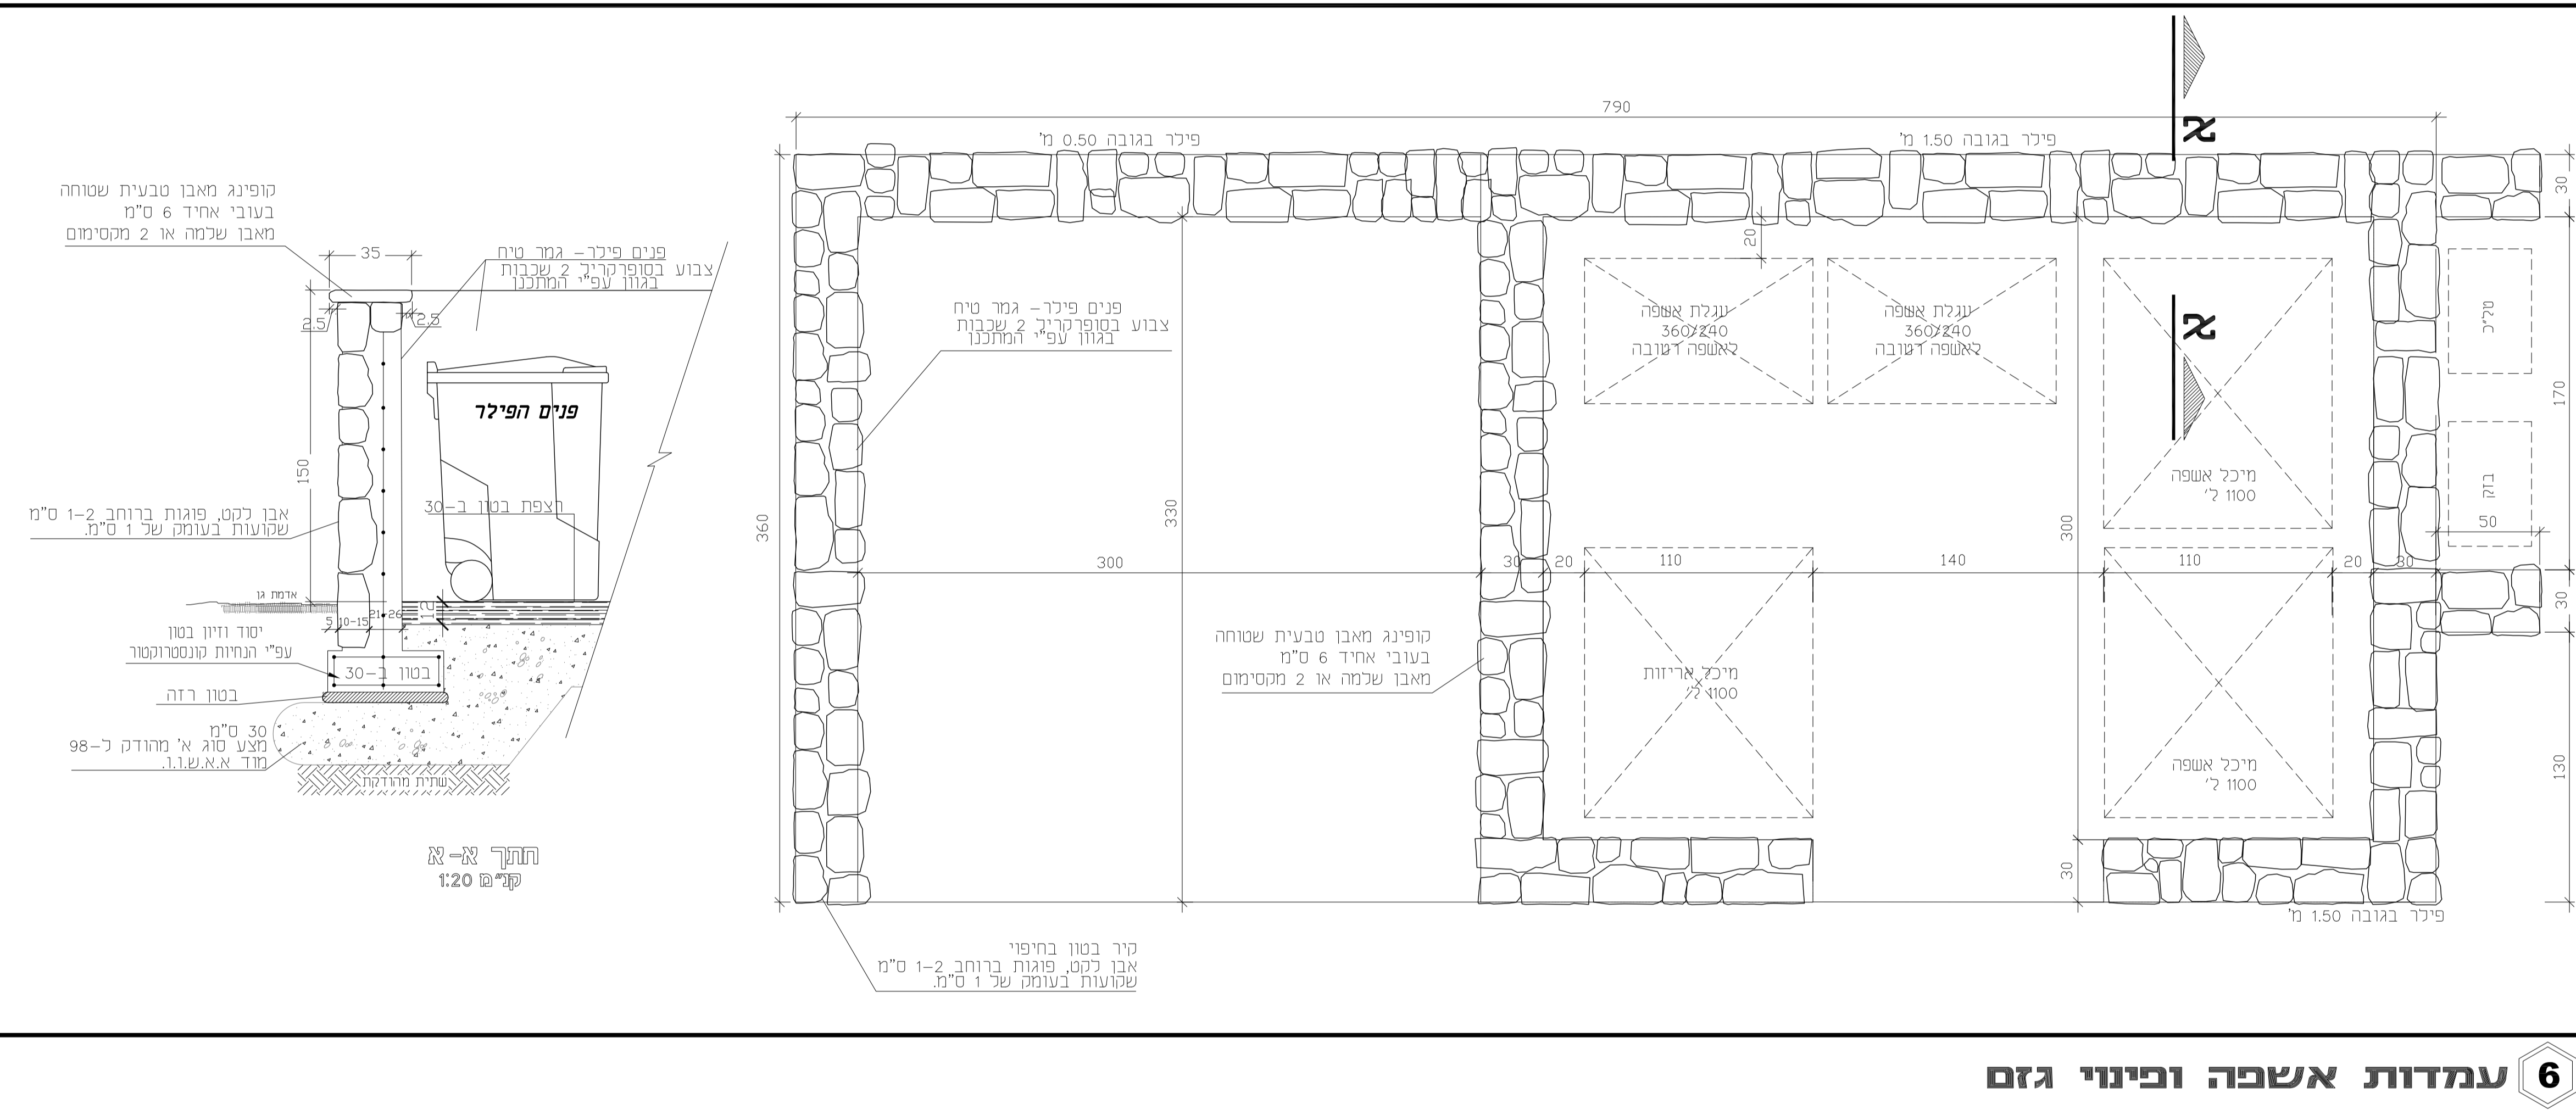



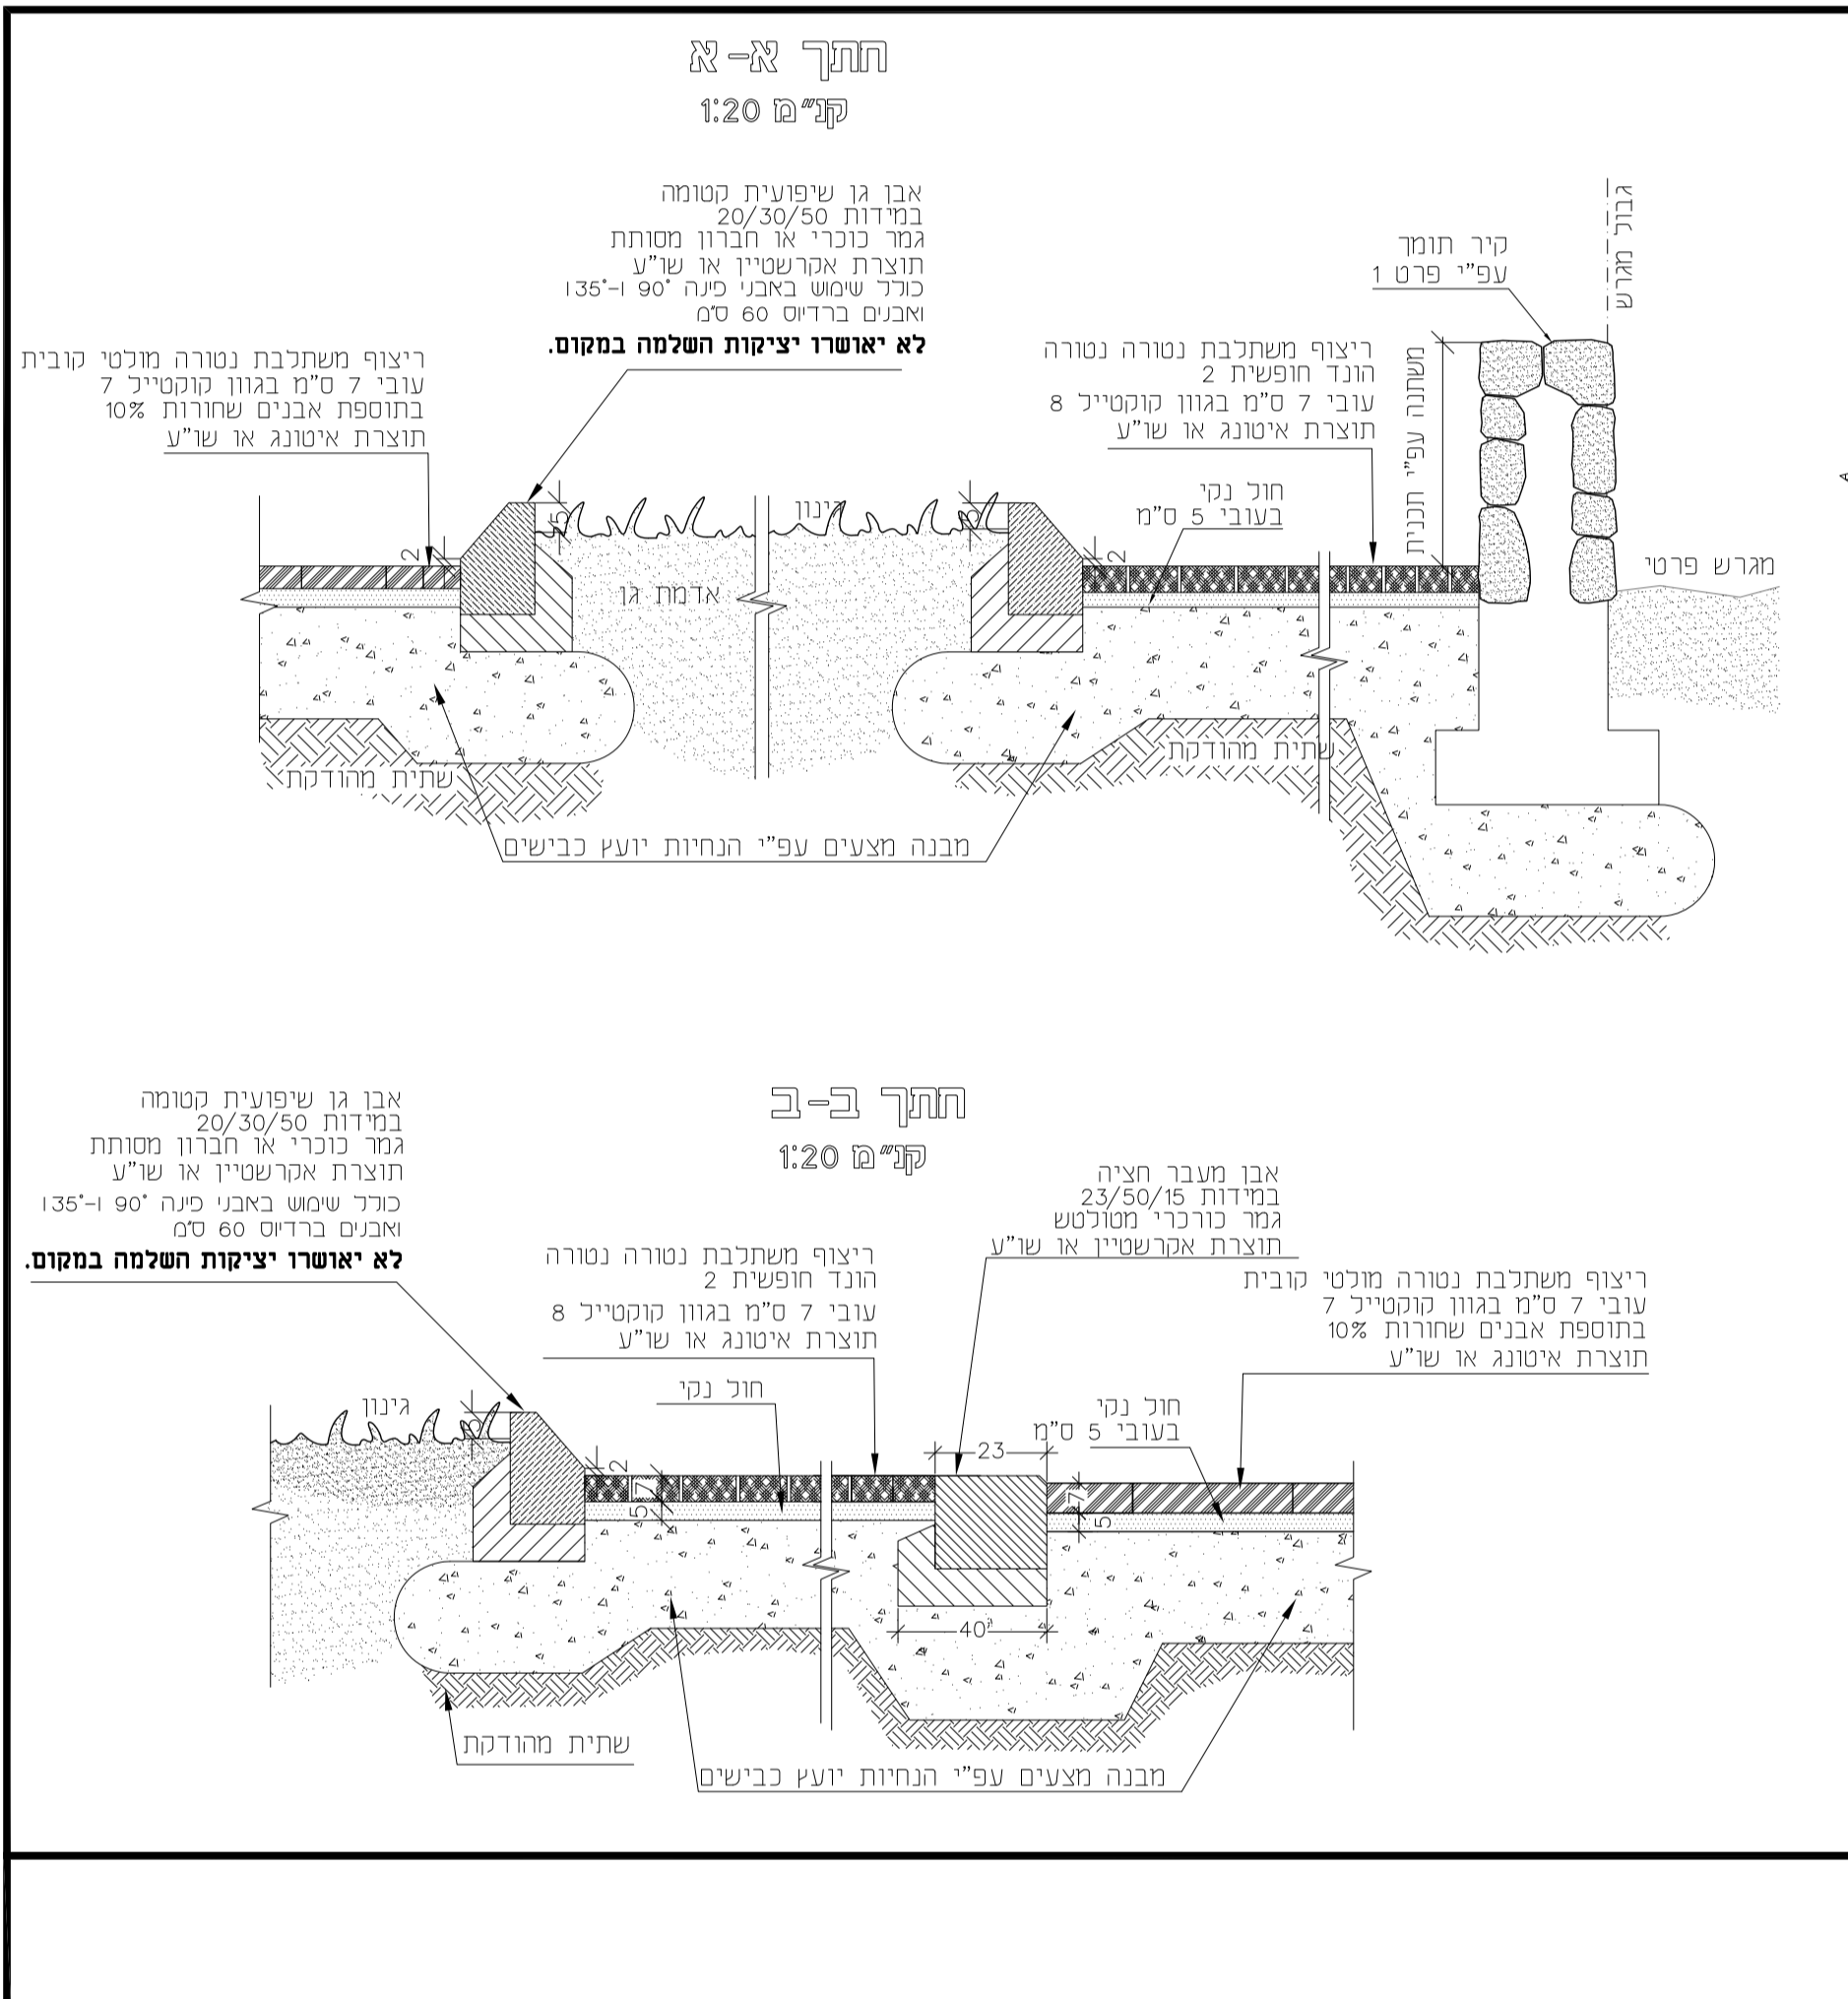


5 רחוב משולב

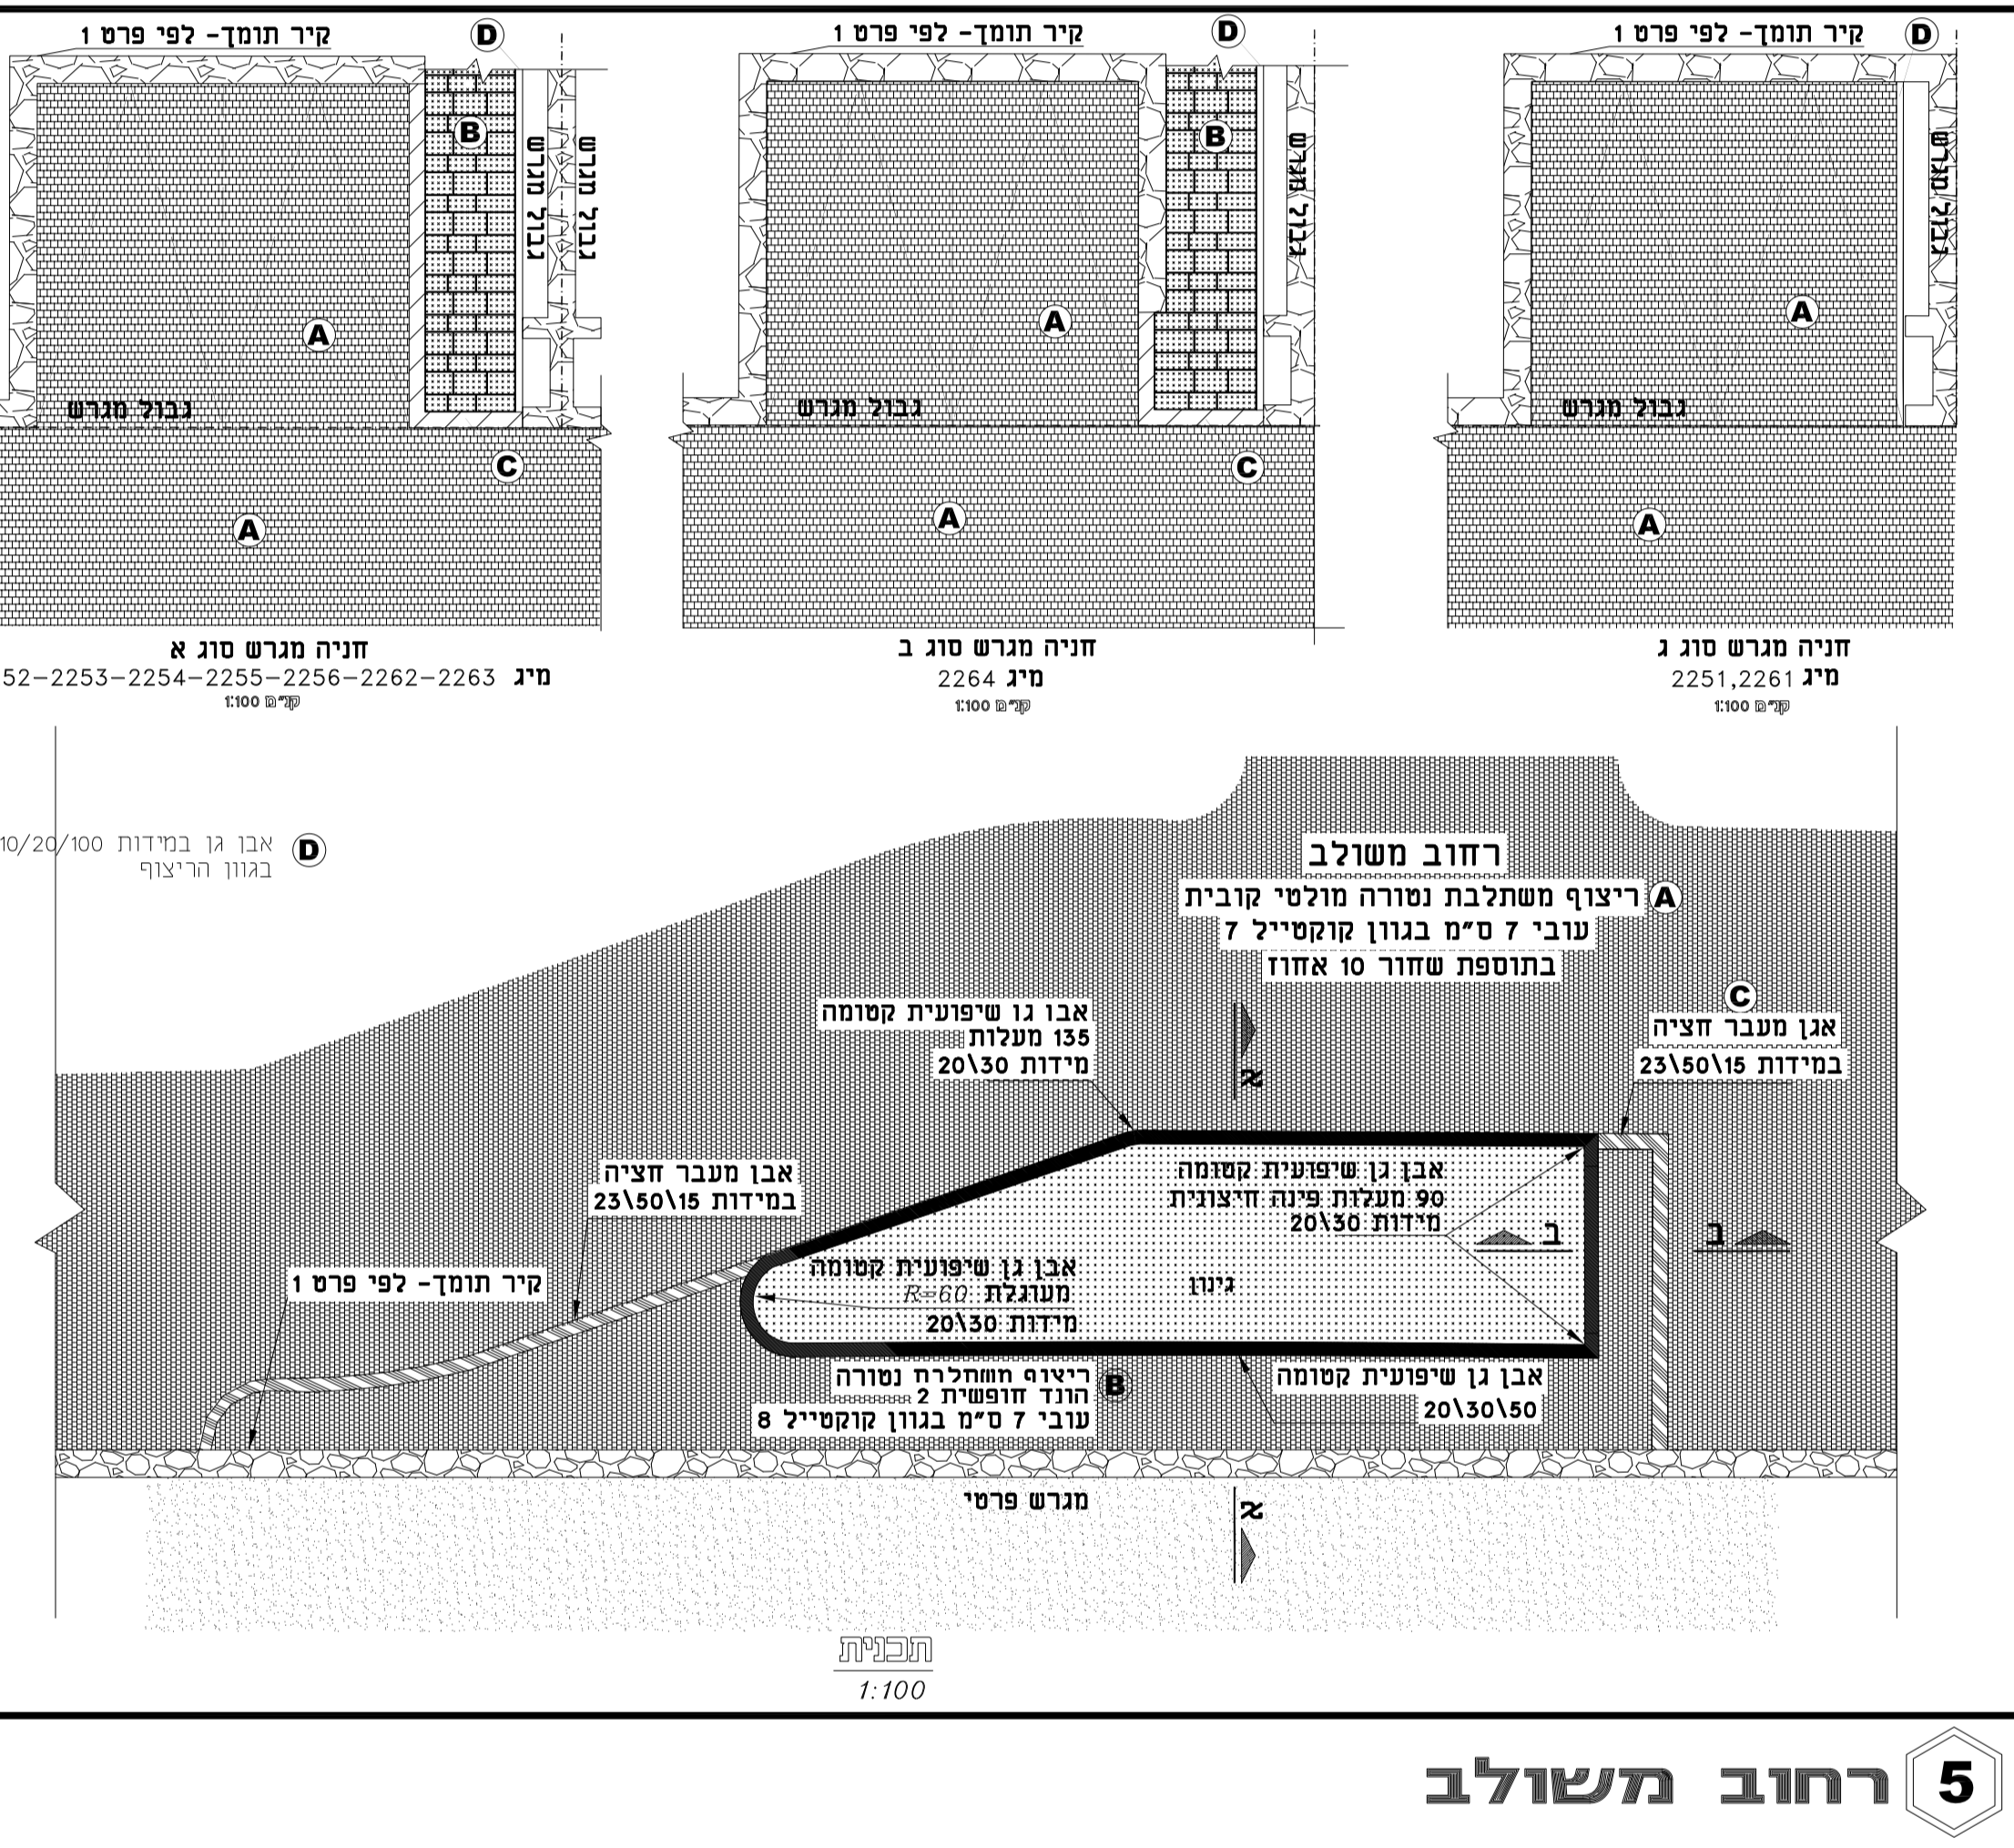


5 רחוב משולב

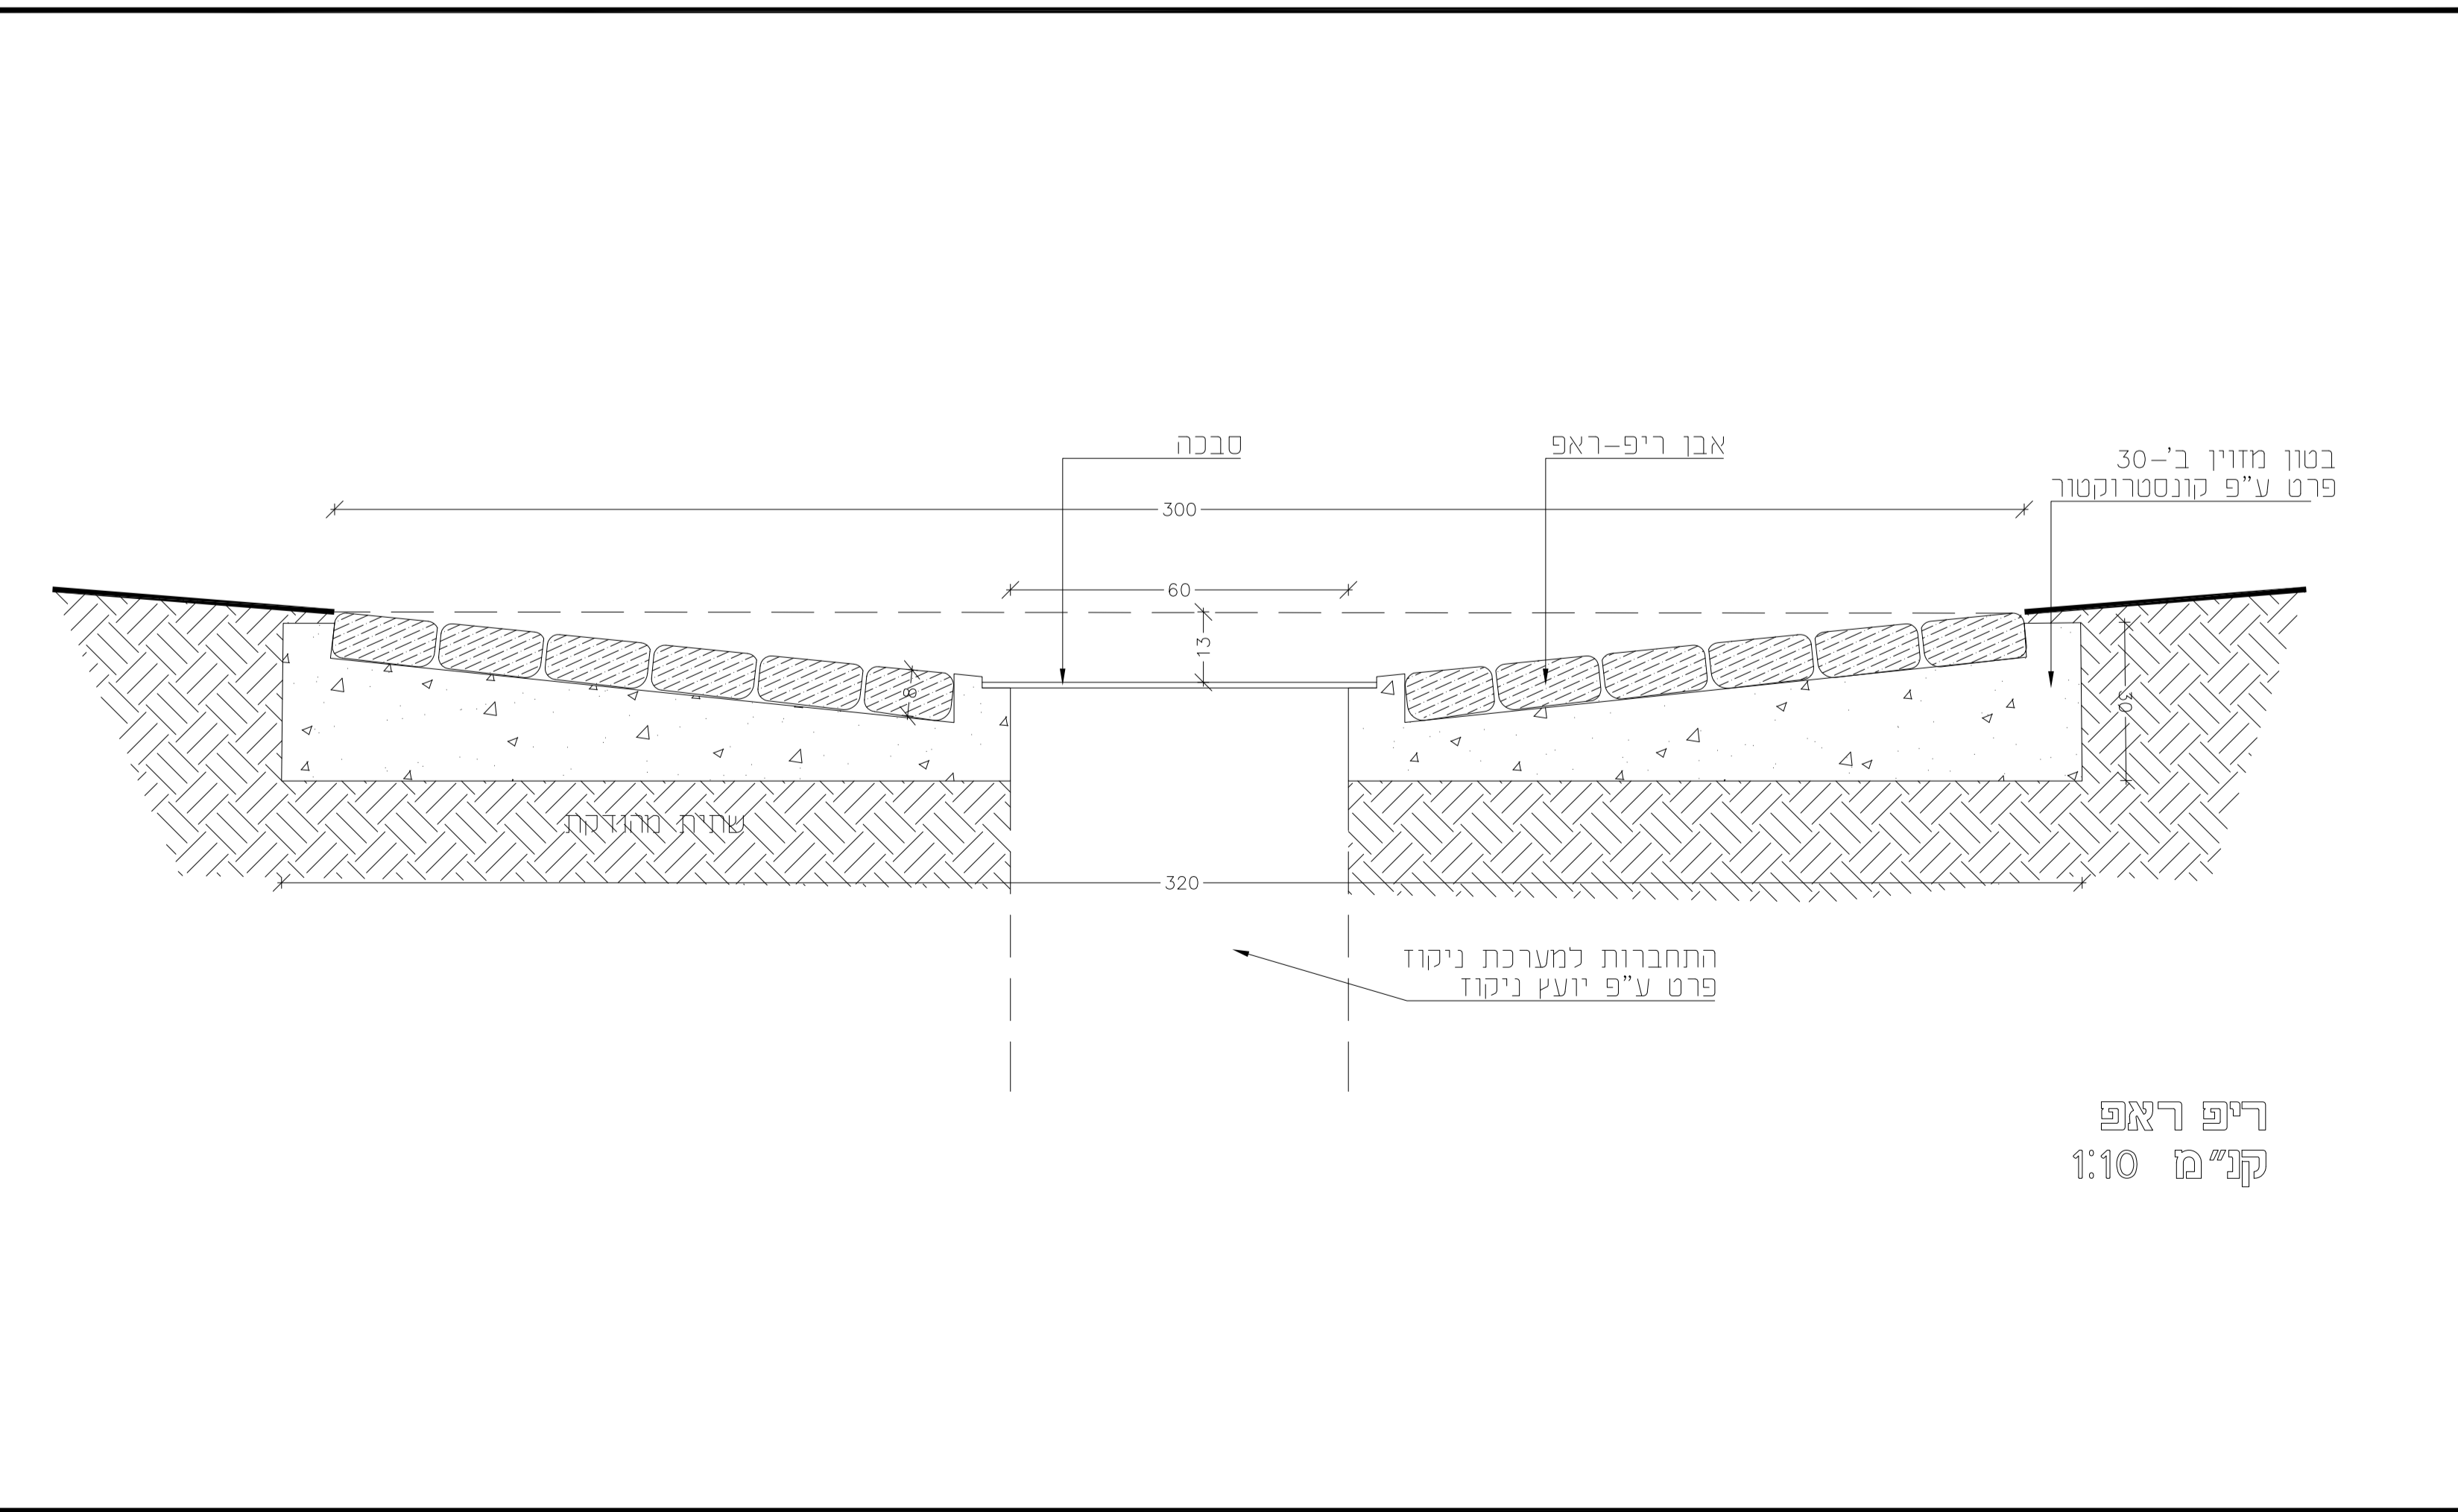


10 משטח ריב ראפ

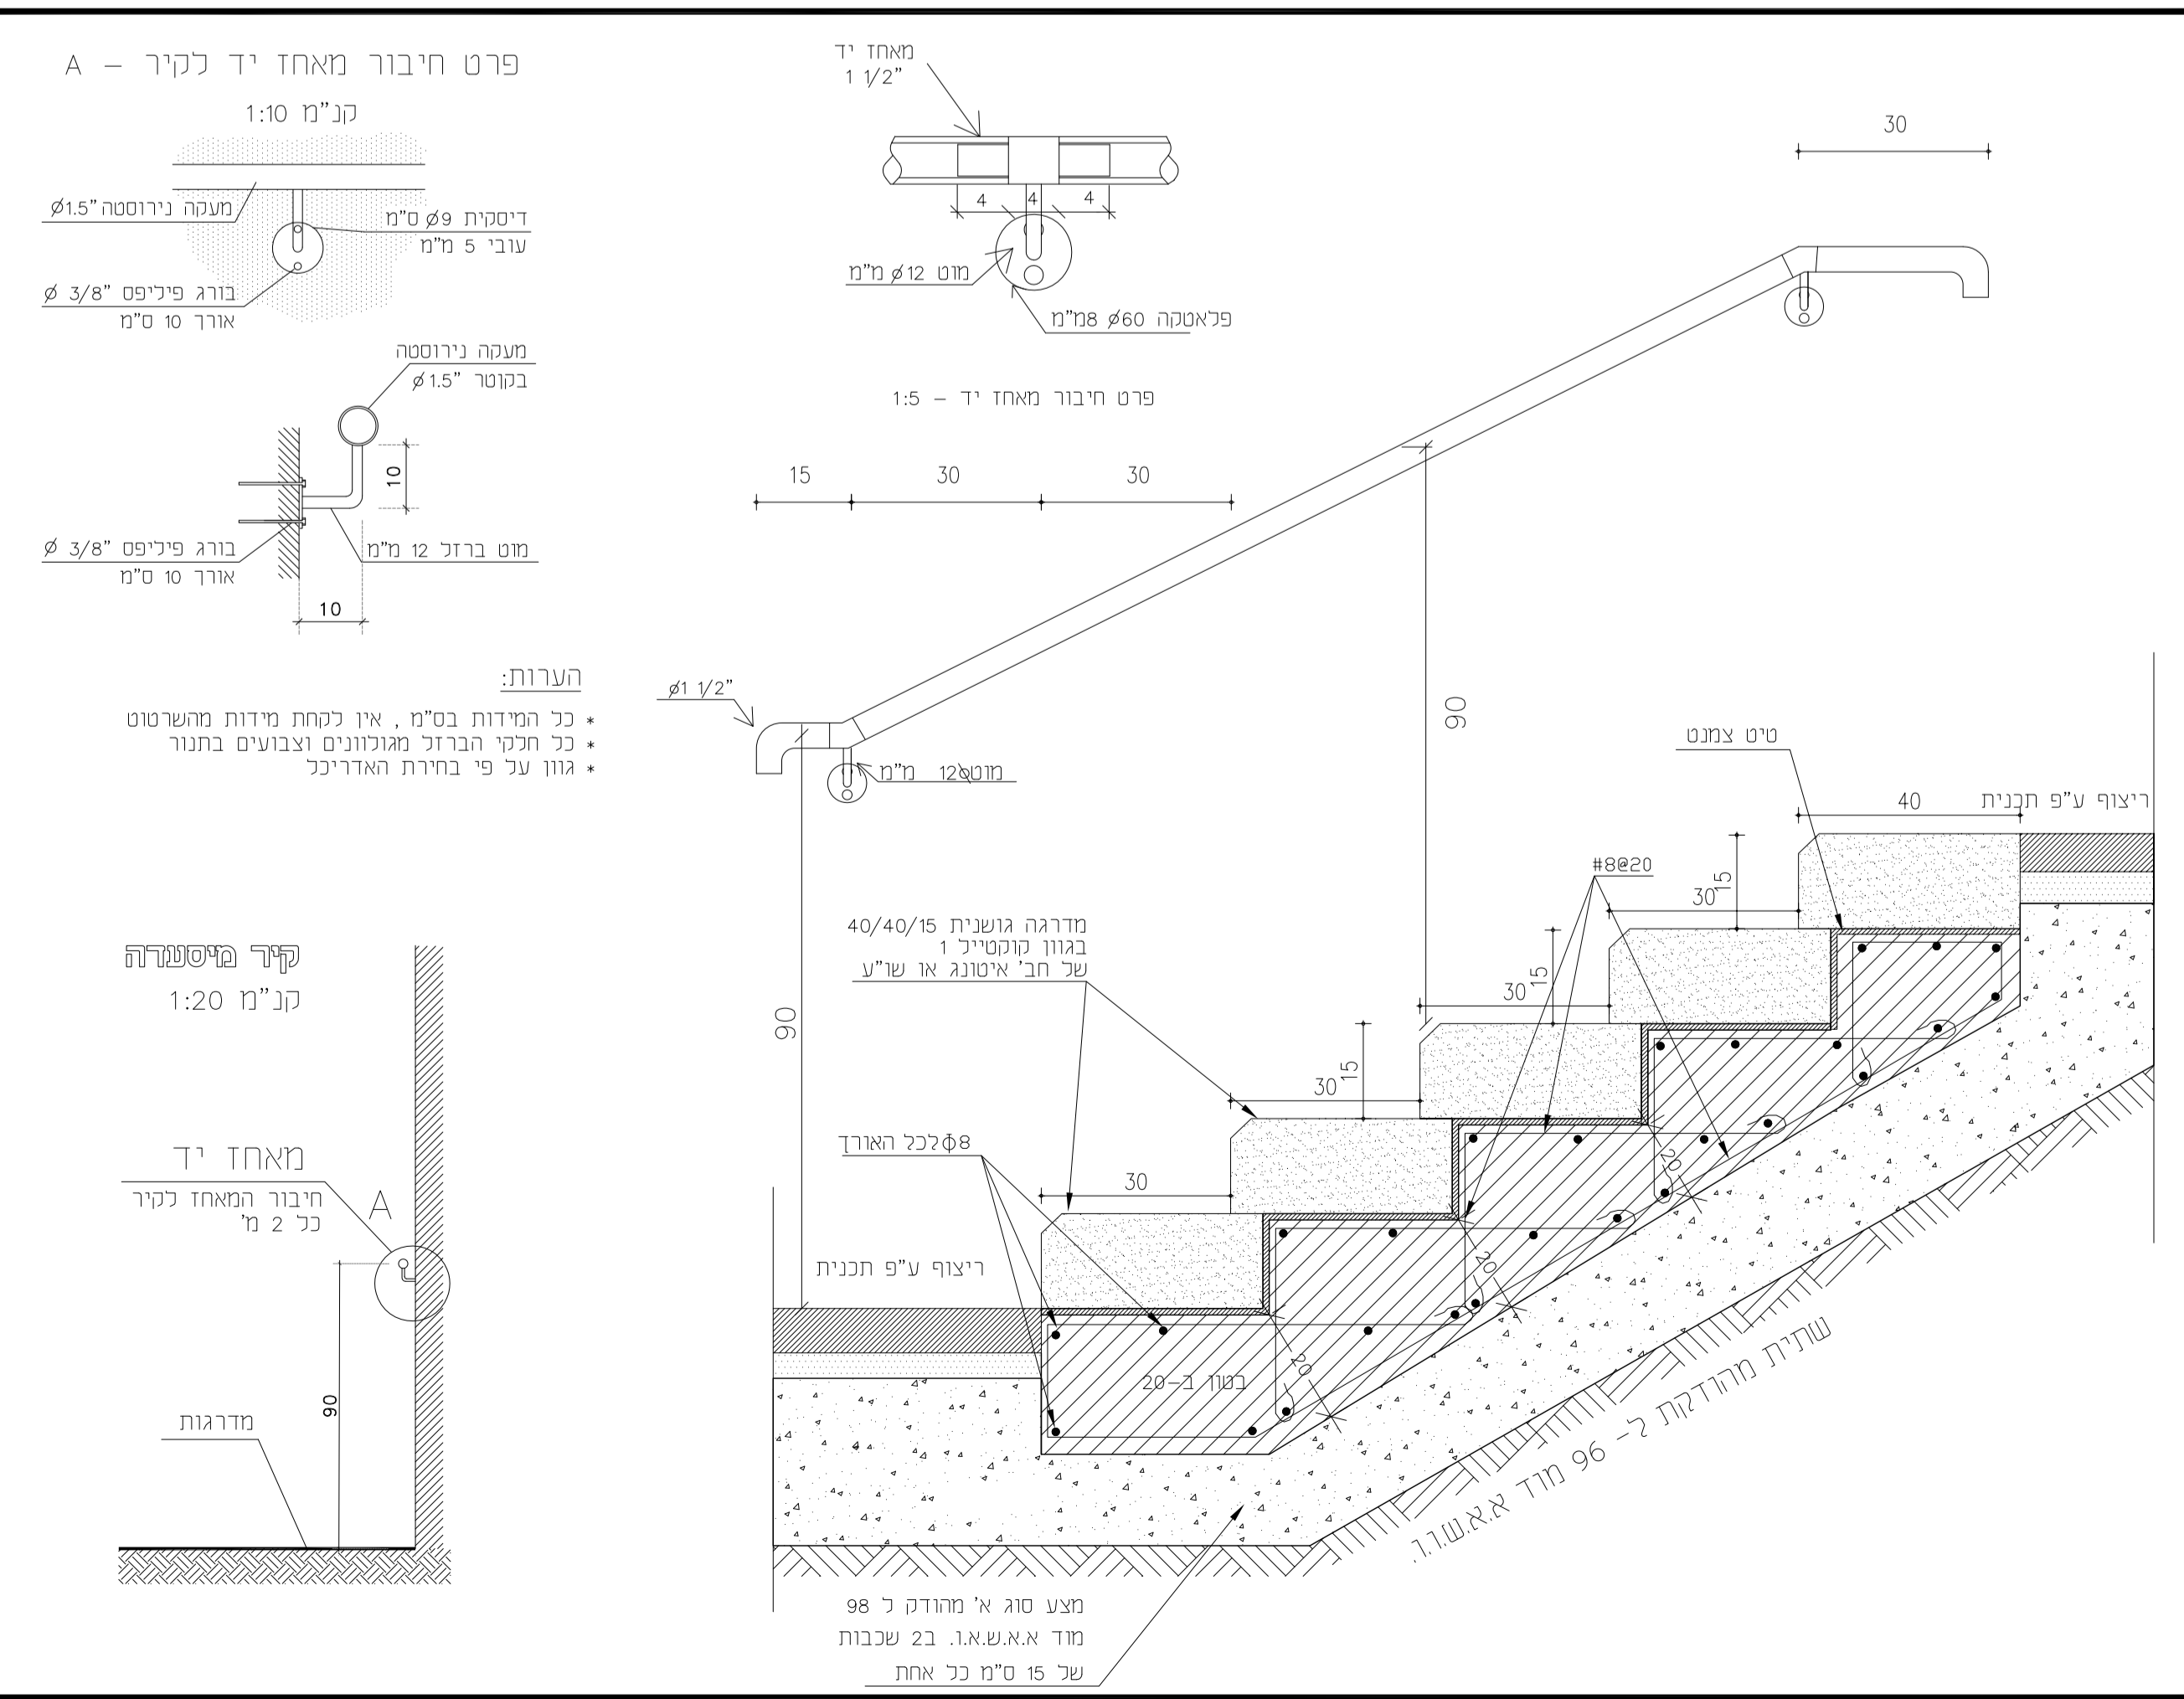


11 מדרגות מאחו יד במגרש פרט

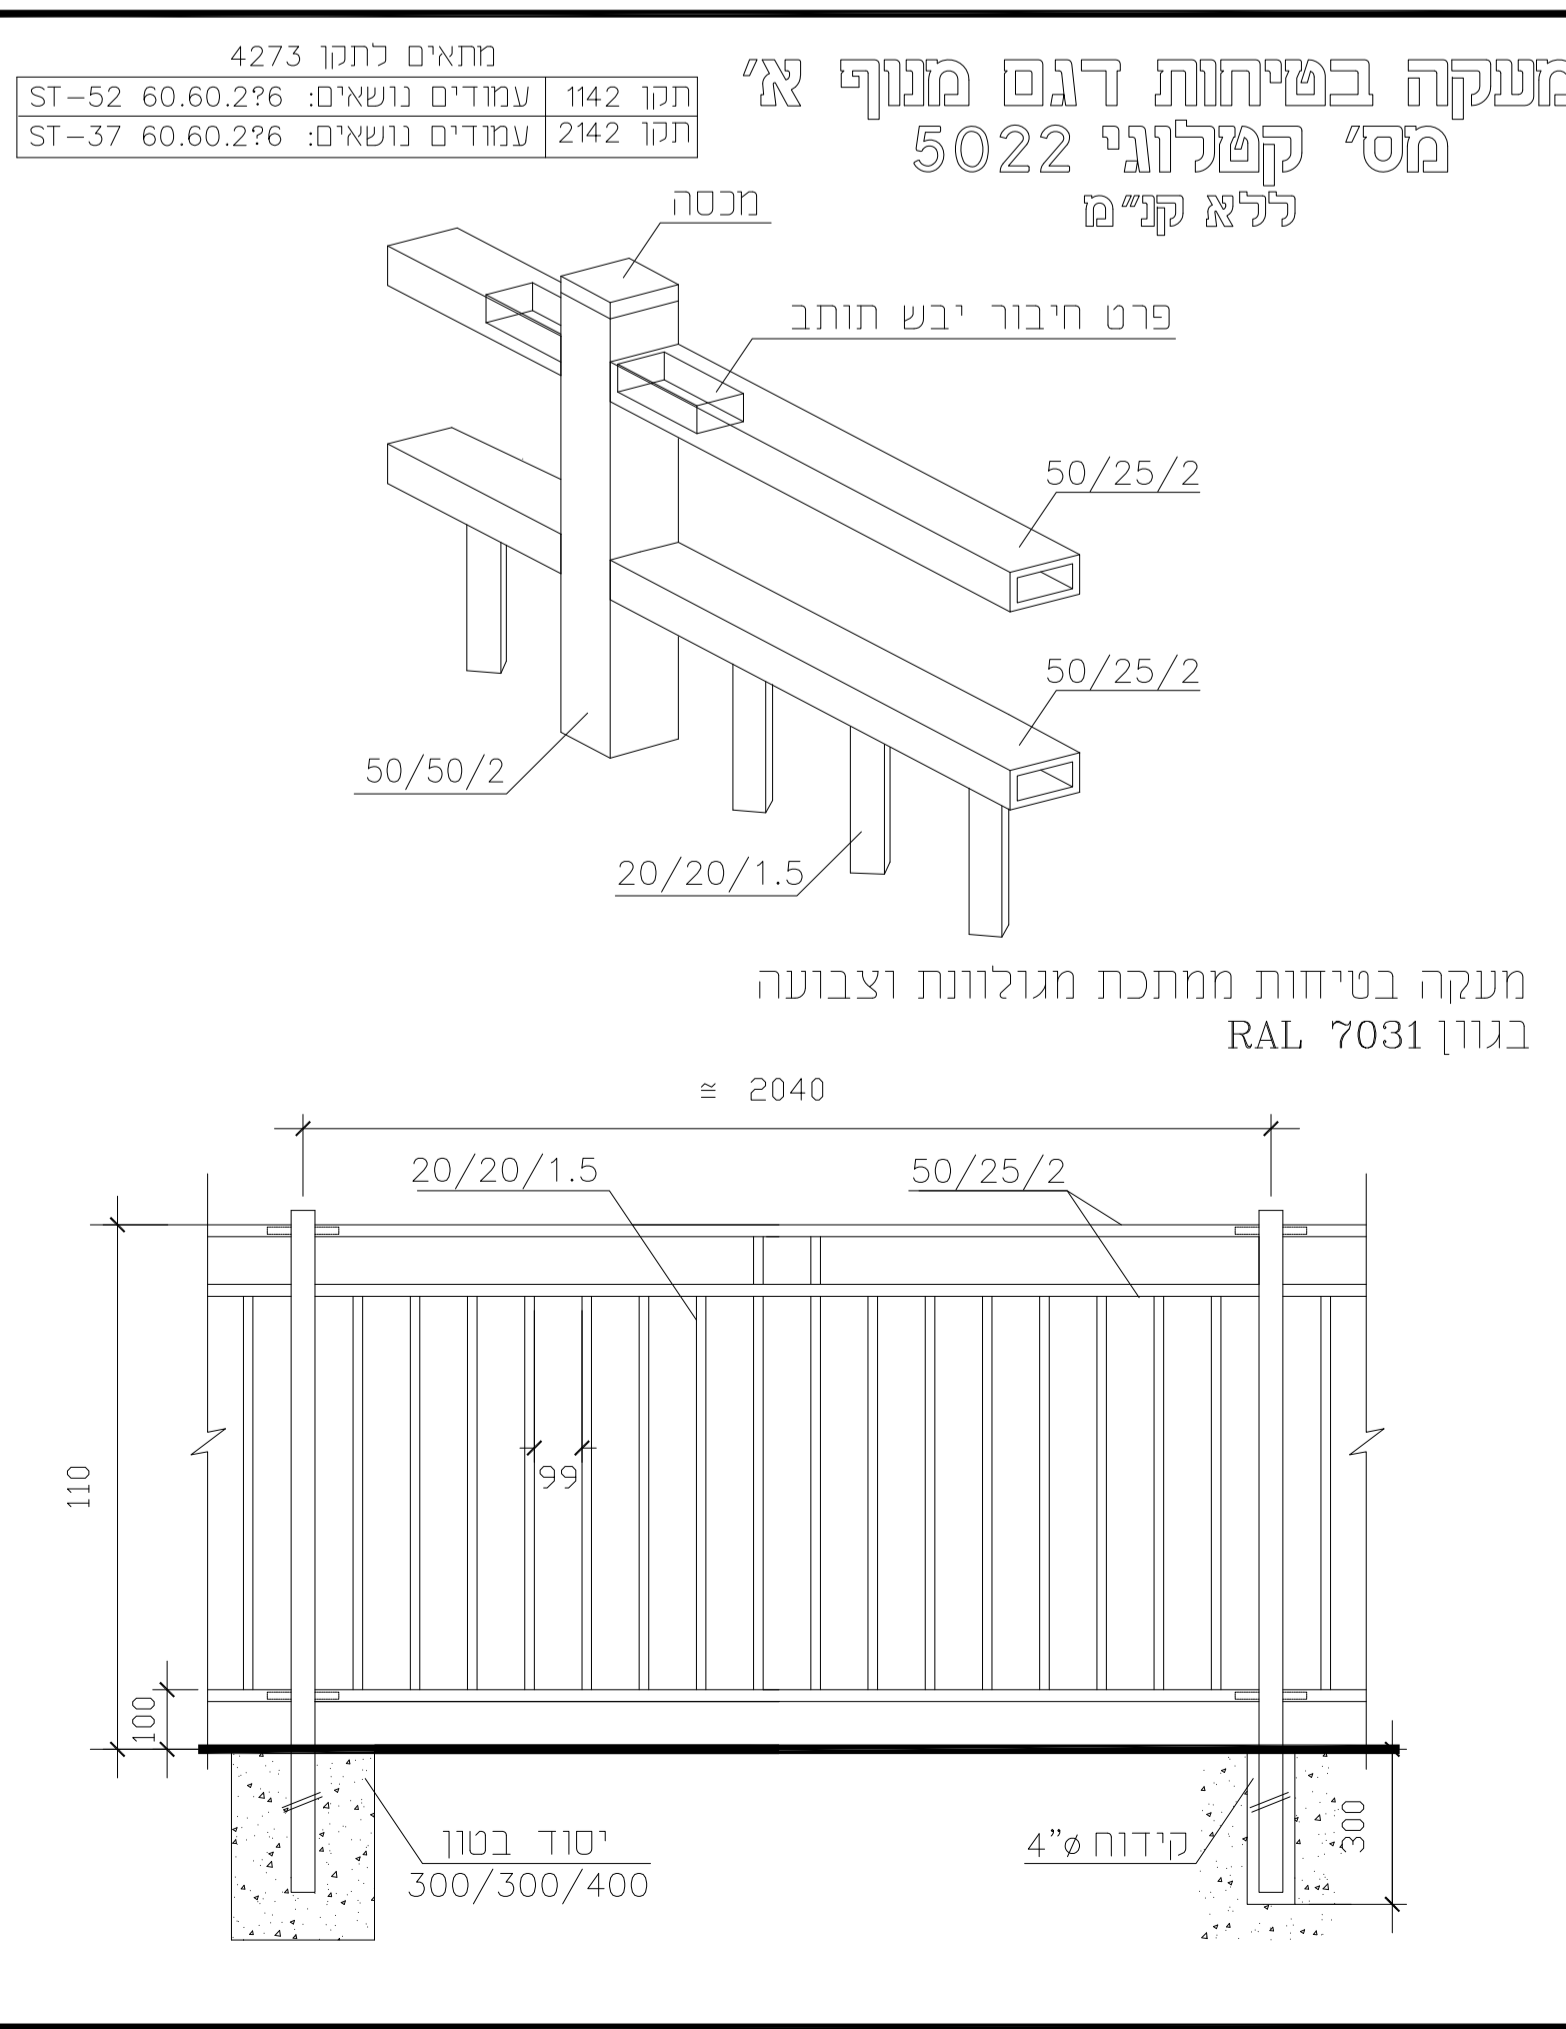

10 מעקה

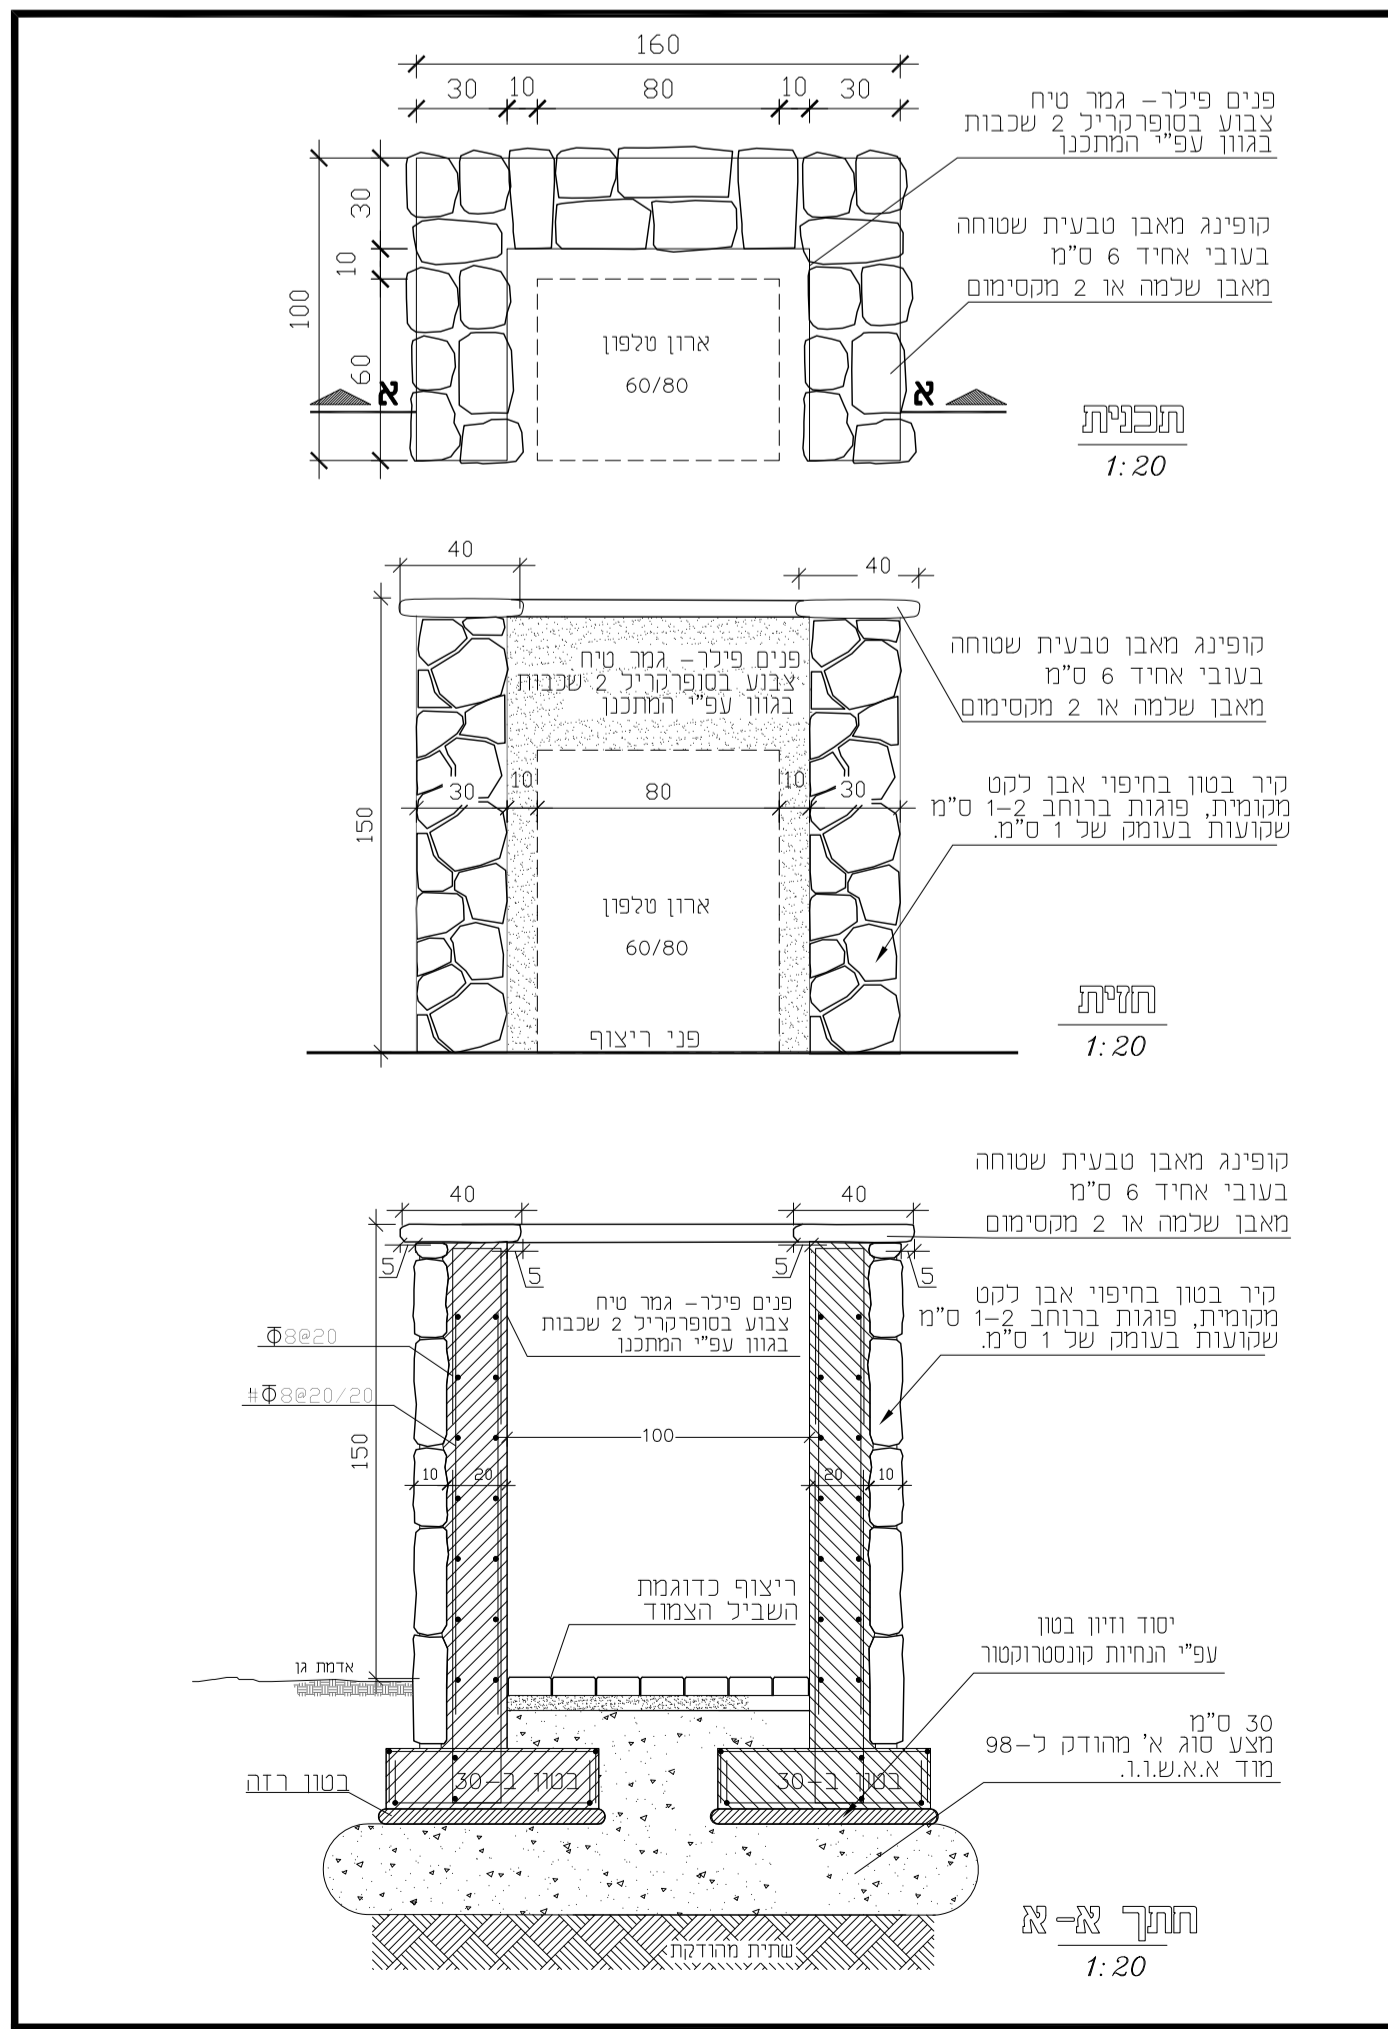

9 ארון חיבורים למערכת טלפון

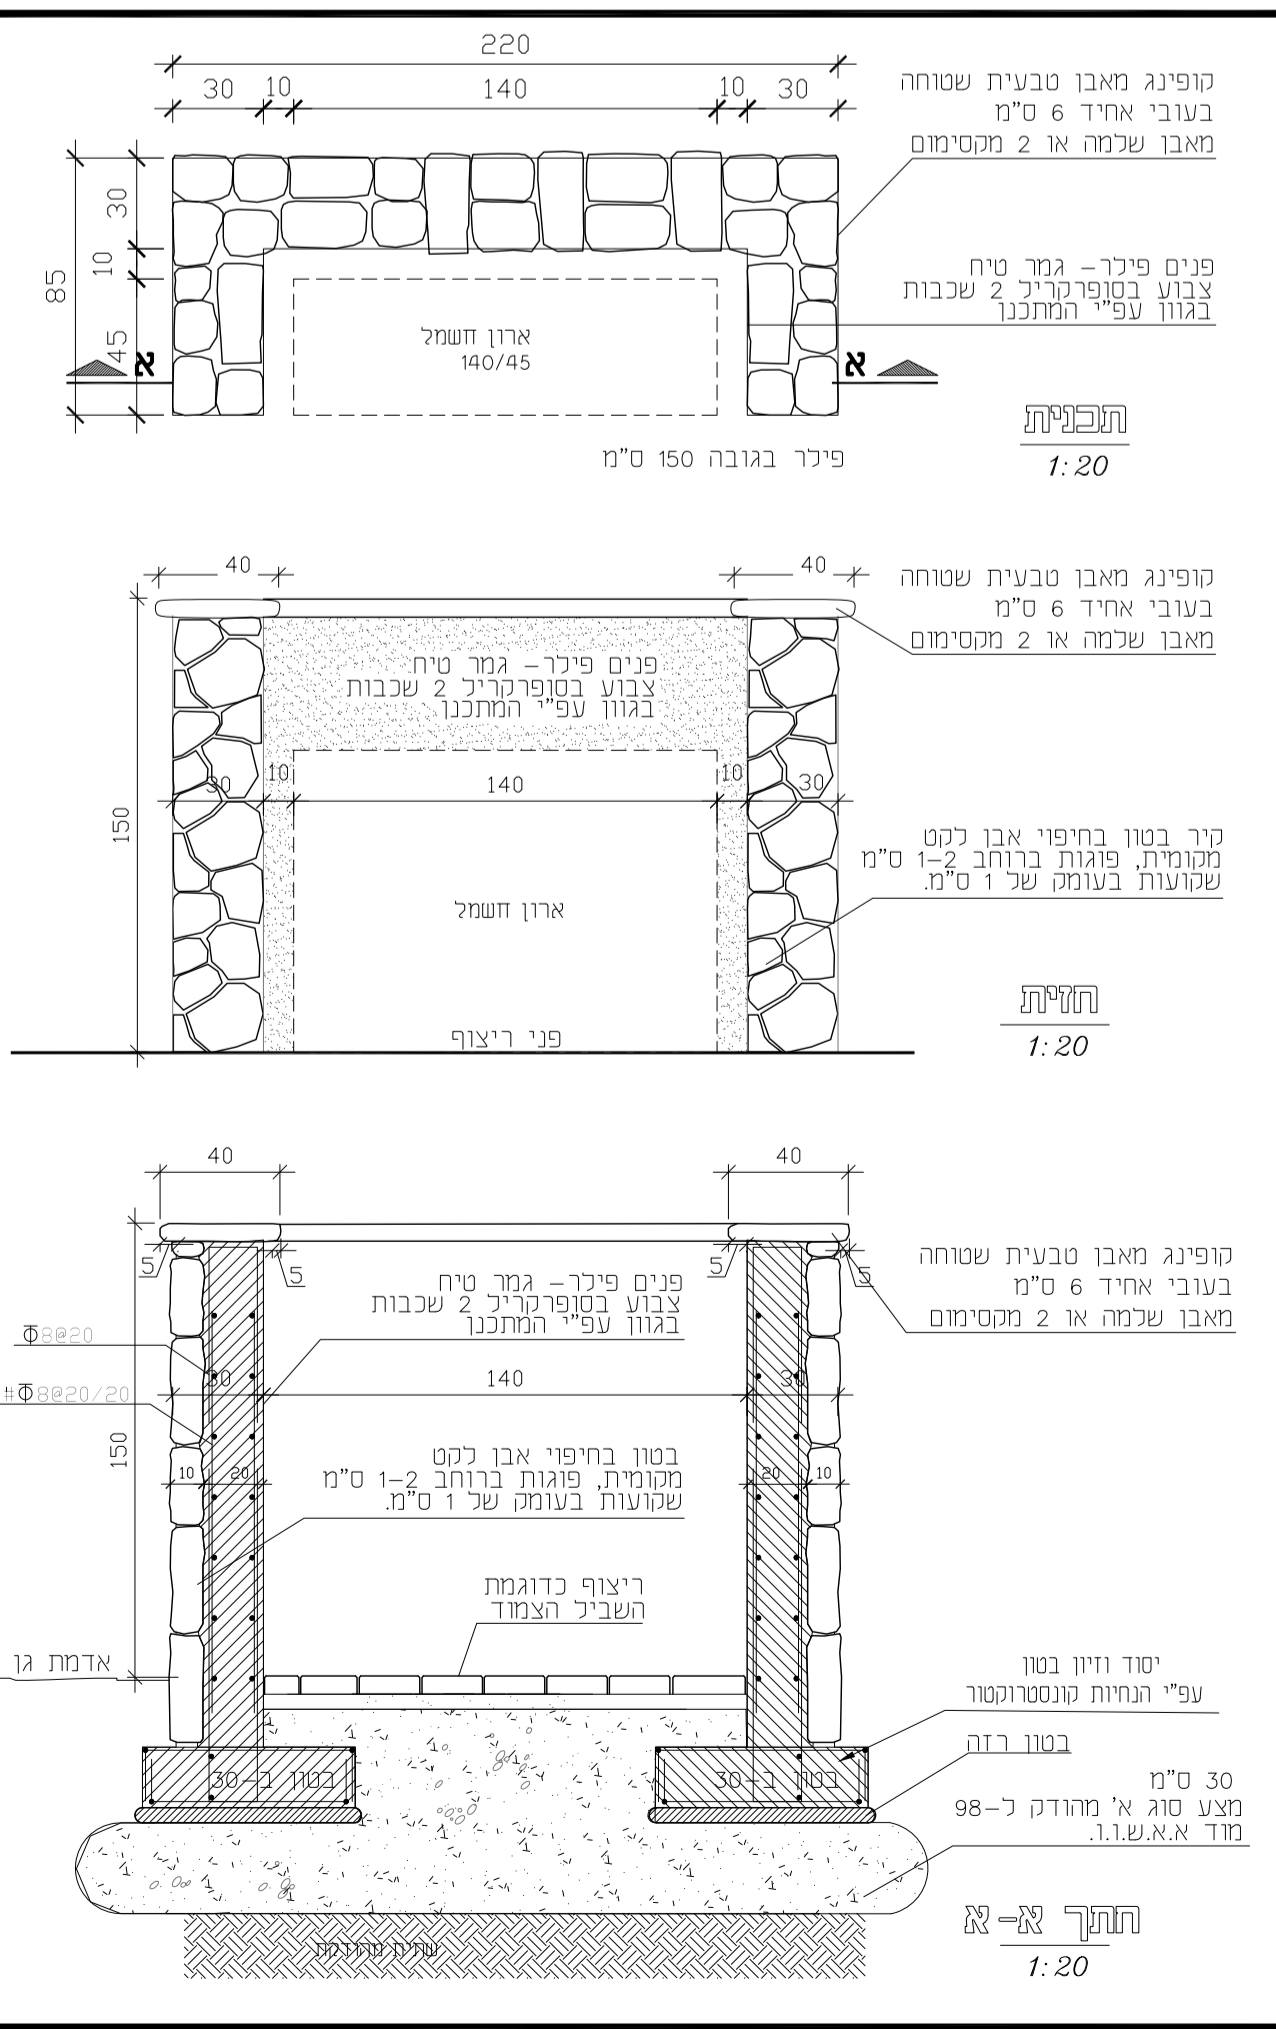

8 ארון חלוקה: השמל

