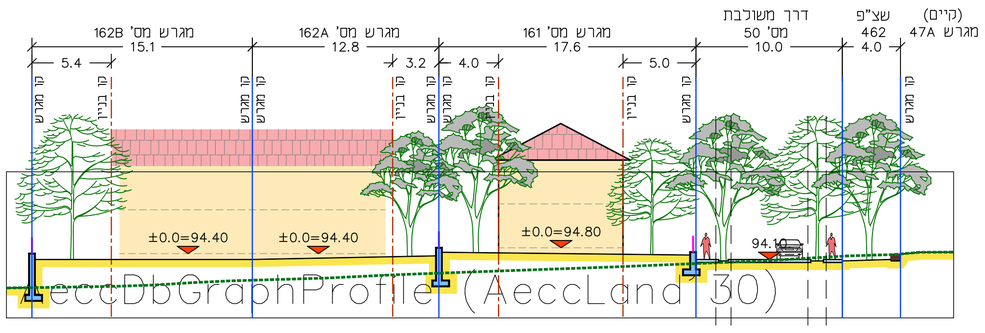

חתך 1
קנ"מ 1:250

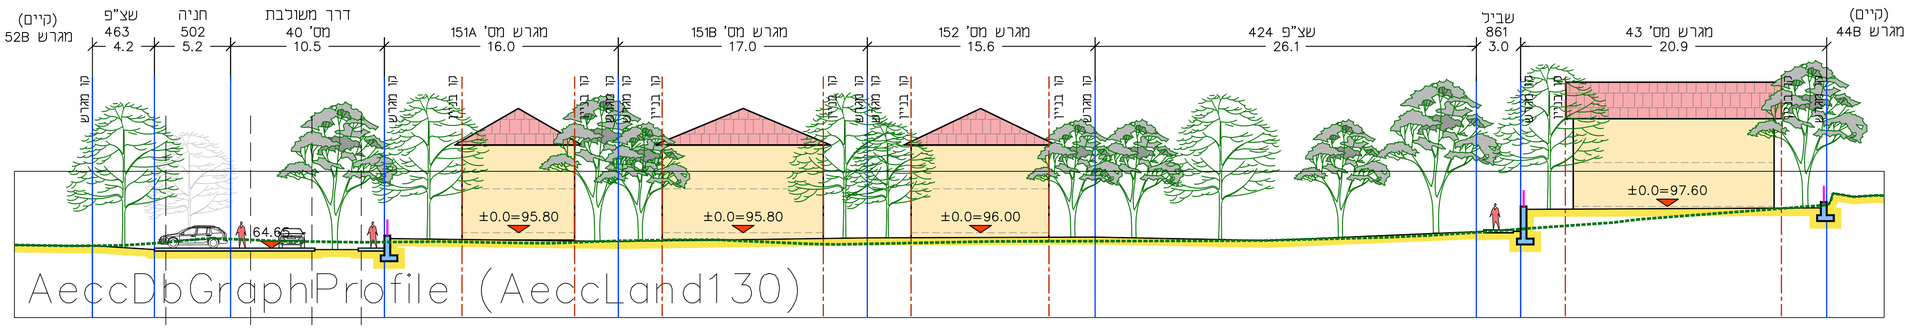

חתך 2
קנ"מ 1:250

מקרא :

- סימון חתך — Sec_3 Sec_3
- 192.50 קו גובה מתוכנן (תכנית)
- קו מגרש
- קו בנין
- קרקע קיימת
- קרקע מתוכננת
- 100.4 גובה מתוכנן

תאריך	מהות השינויים
24-03-2022	למכרז

לעיון	המזמין: **קיבוץ רגבים**	קנ"מ 1:250
למכרז	שם הפרויקט: **כבישים 40-50 מתחמים 6-7**	תאריך עדכון 01/07/2022
לביצוע		התוכנית עבודה (01/2019)
מס' גיליון **3**	תוכן הגיליון: **חתכי רוחב מייצגים**	המצבע אחראי לבדיקת הפרוות. יש להודיע למתכנן על כל טעות או אי התאמה.
	מס' פרויקט 172.06 / שם קובץ 172.06 Sections 01.dwg	אין לקבוע מידות ע"י מדידה בשרטוט.

דוד אלחנתי | אדריכלות נוף בע"מ
אדריכלות נוף | תכנון אזורי | עיצוב עירוני
קיבוץ רגבות מנשה, 19245 טל': 04-9895708\06 | פקס: 04-9895707
daljanati@gmail.com | office@la-nof.co.il | www.la-nof.co.il