

קבלן ומזמין	למכרז	3	06.09.22
יועצים	לעיון	2	31.07.22
יועצים	לעיון	1	27.07.22
תפוצה	שני	מס	תאריך

[illegible]

הפרויקט :

מועדון נוער
גן שמואל

הפרויקט :

מועדון נוער
גן שמואל


המקום	גן שמואל
המזמין	מועצה אזורית מנשה
תכנון הנדסי	
ק.מ.	שרטט
10 : 1	מגו גרייך
שם התכנית	פרט גג רנפים
מספר הפרויקט	21-763
מספר תכנית	03-09

רח' החרושת 48 ת.ד. 252
כרמיאל, מיקוד 20100

טל. 04-988919, 04-9889128
פקס. 04-9883867
נייד גבי: 050-4246897
נייד גדי: 050-4851717

דואר גבי:
gabi-yubateam@bezeqint.net
דואר גדי:
gidi-yubateam@bezeqint.net
אחר אינטרנט:
www.yubateam.com

יוֹבְתִים
גבי מגן - גידי כרמון
משורר אדריכלים

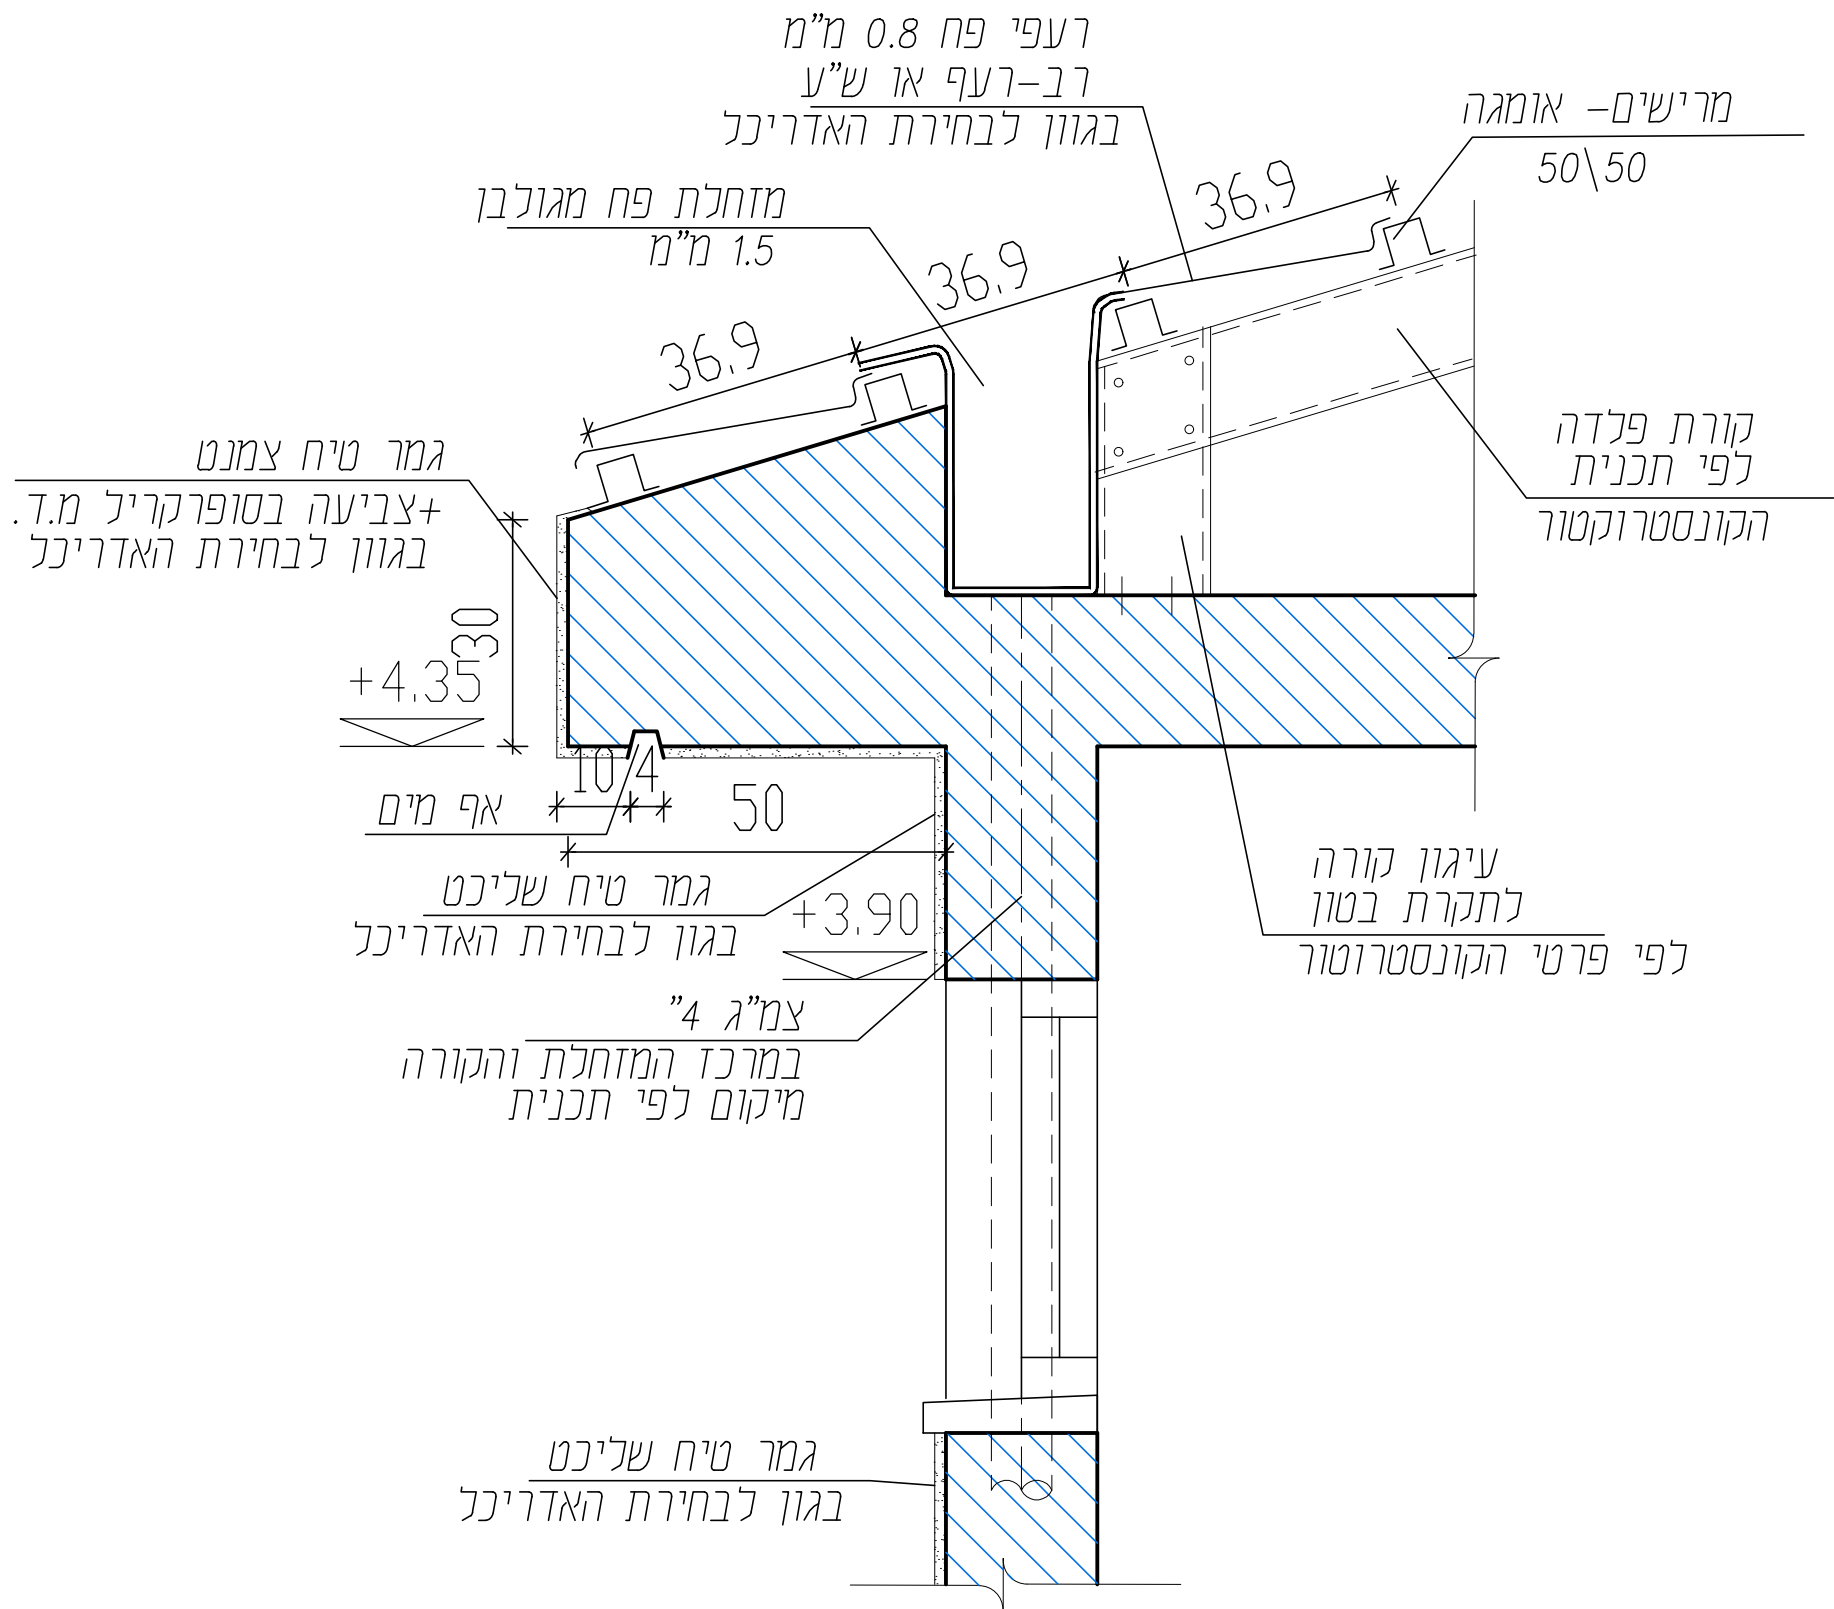

פרט גג רעפי רב-רעף
עם מזחלת סמויה