

מקרא :

קיר בטון	■
קיר בלוק	■
קיר גבס	■

מזמין	מכרז	23.04.23
מזמין	מכרז	02.10.22
יועצים	עדכונים	16.08.22
יועצים	כאישור	04.08.22
גבי	כאישור	21.07.22
גבי	כעיון	11.07.22
תפוצה	שנוי	מס

23.04.23	מכרז	לאשור
	לביצוע	לעיון

הפרויקט :

מועדון נוער משמרות


משמרות	המקום
מועצה אזורית מנשה	המזמין
שרטט	תכנון הנדסי
בדק	ק.מ.
מגן גבריאל	קסניה
1:50	שם התכנית
תכנית גג	מספר הפרויקט
21-764	02-02

יובתים
 גבי מגן - גידי נדמון
 משרד אדריכלים

רח' החרושת 48 ת.ד. 252
 כרמאל, סקוד 20100
 טל. 04-9889128, 04-9886919
 פקס. 04-9883867
 ניד גבי: 050-4246897
 ניד גידי: 050-4851717

דואר גבי:
 gabi-yubateam@bezeqint.net
 דואר גידי:
 gid-yubateam@bezeqint.net
 אתר אינטרנט:
 www.yubateam.com

יובתים (1995) בע"מ
 תכנון ועיצוב אדריכלי

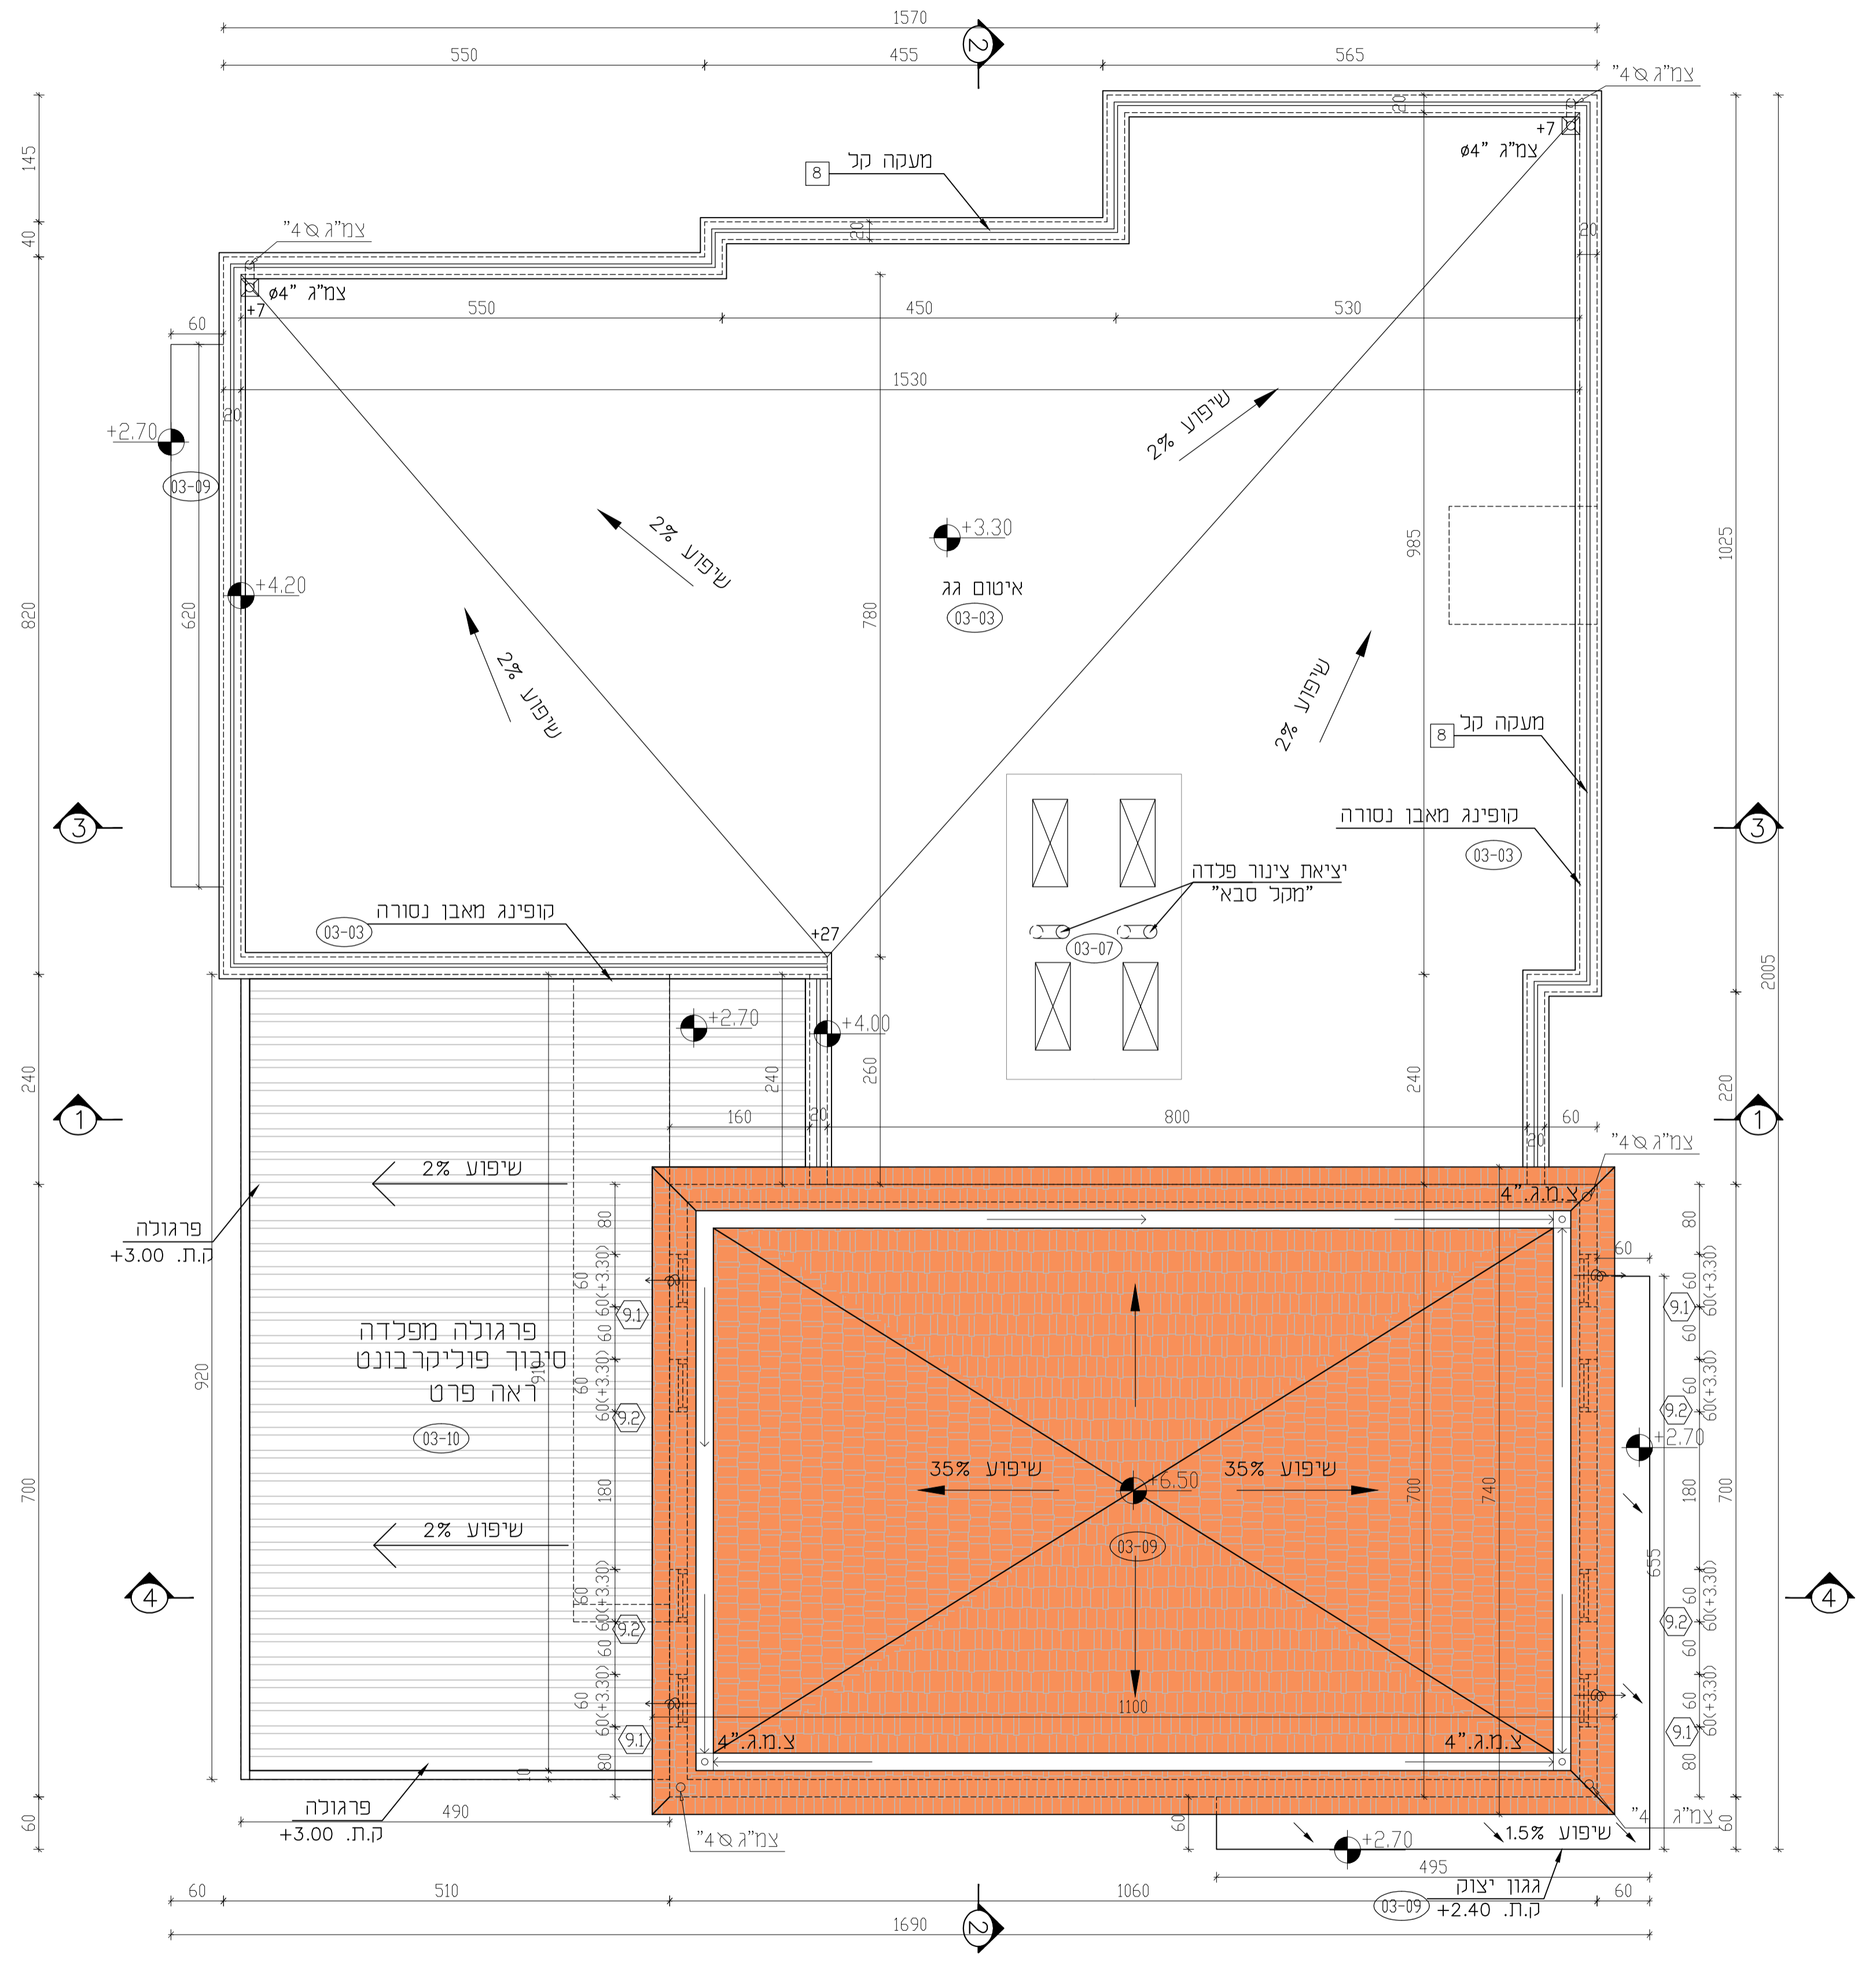

תכנית גגות

*הערה:
 קונסטרוקציית הפלדה
 לפי תוכנית מתכנתת הקונסטרוקציה