


אין כמדוד מהתכנית
הקבלין אחרי אי כמדודת
בכל מקרה של סתירה או אי הבנה
יש לפנות למתכנן
המתכנן ובו העלום הבעלים של
תכנית זו והרעיונות הכלומים בה
ואין להשתמש בה כלל רשותו.

צפון

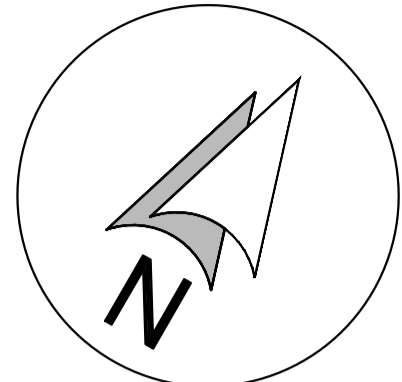

מזמין	מכרז	23.04.23
מזמין	מכרז	02.10.22
יועצים	עורכונים	16.08.22
יועצים	לאישור	04.08.22
יועצים	לאישור	03.07.22
גבי	לעיון	29.06.22
תאריך	מס	שינוי
תפוצה		

לאשור	למכרז	23.04.23
לעיון	לביצוע	

הפרויקט :

מועדון נוער גן שמואל


המקום	גן שמואל
המזמין	מועצה אזורית מנשה
תכנון הנדסי	תכנון
ק.מ.	שרטט
שם התכנית	תכנית קומת קרקע
מספר הפרויקט	21-763
מספר תכנית	02-01

יובתים
גבי מגן - גידי כדמון
משרד אדריכלים

רח' החרושת 48 ת.ד. 252
כרמיאל, סקור 20100
טל. 04-9889128, 04-9886919
פקס. 04-9883867
יוד גבי: 050-4246897
יוד גידי: 050-4851717

דואר גבי:
gabi-yubateam@bezeqint.net
דואר גידי:
gidi-yubateam@bezeqint.net
אתר אינטרנט:
www.yubateam.com

יובתים
תכנון ועיצוב אדריכלי

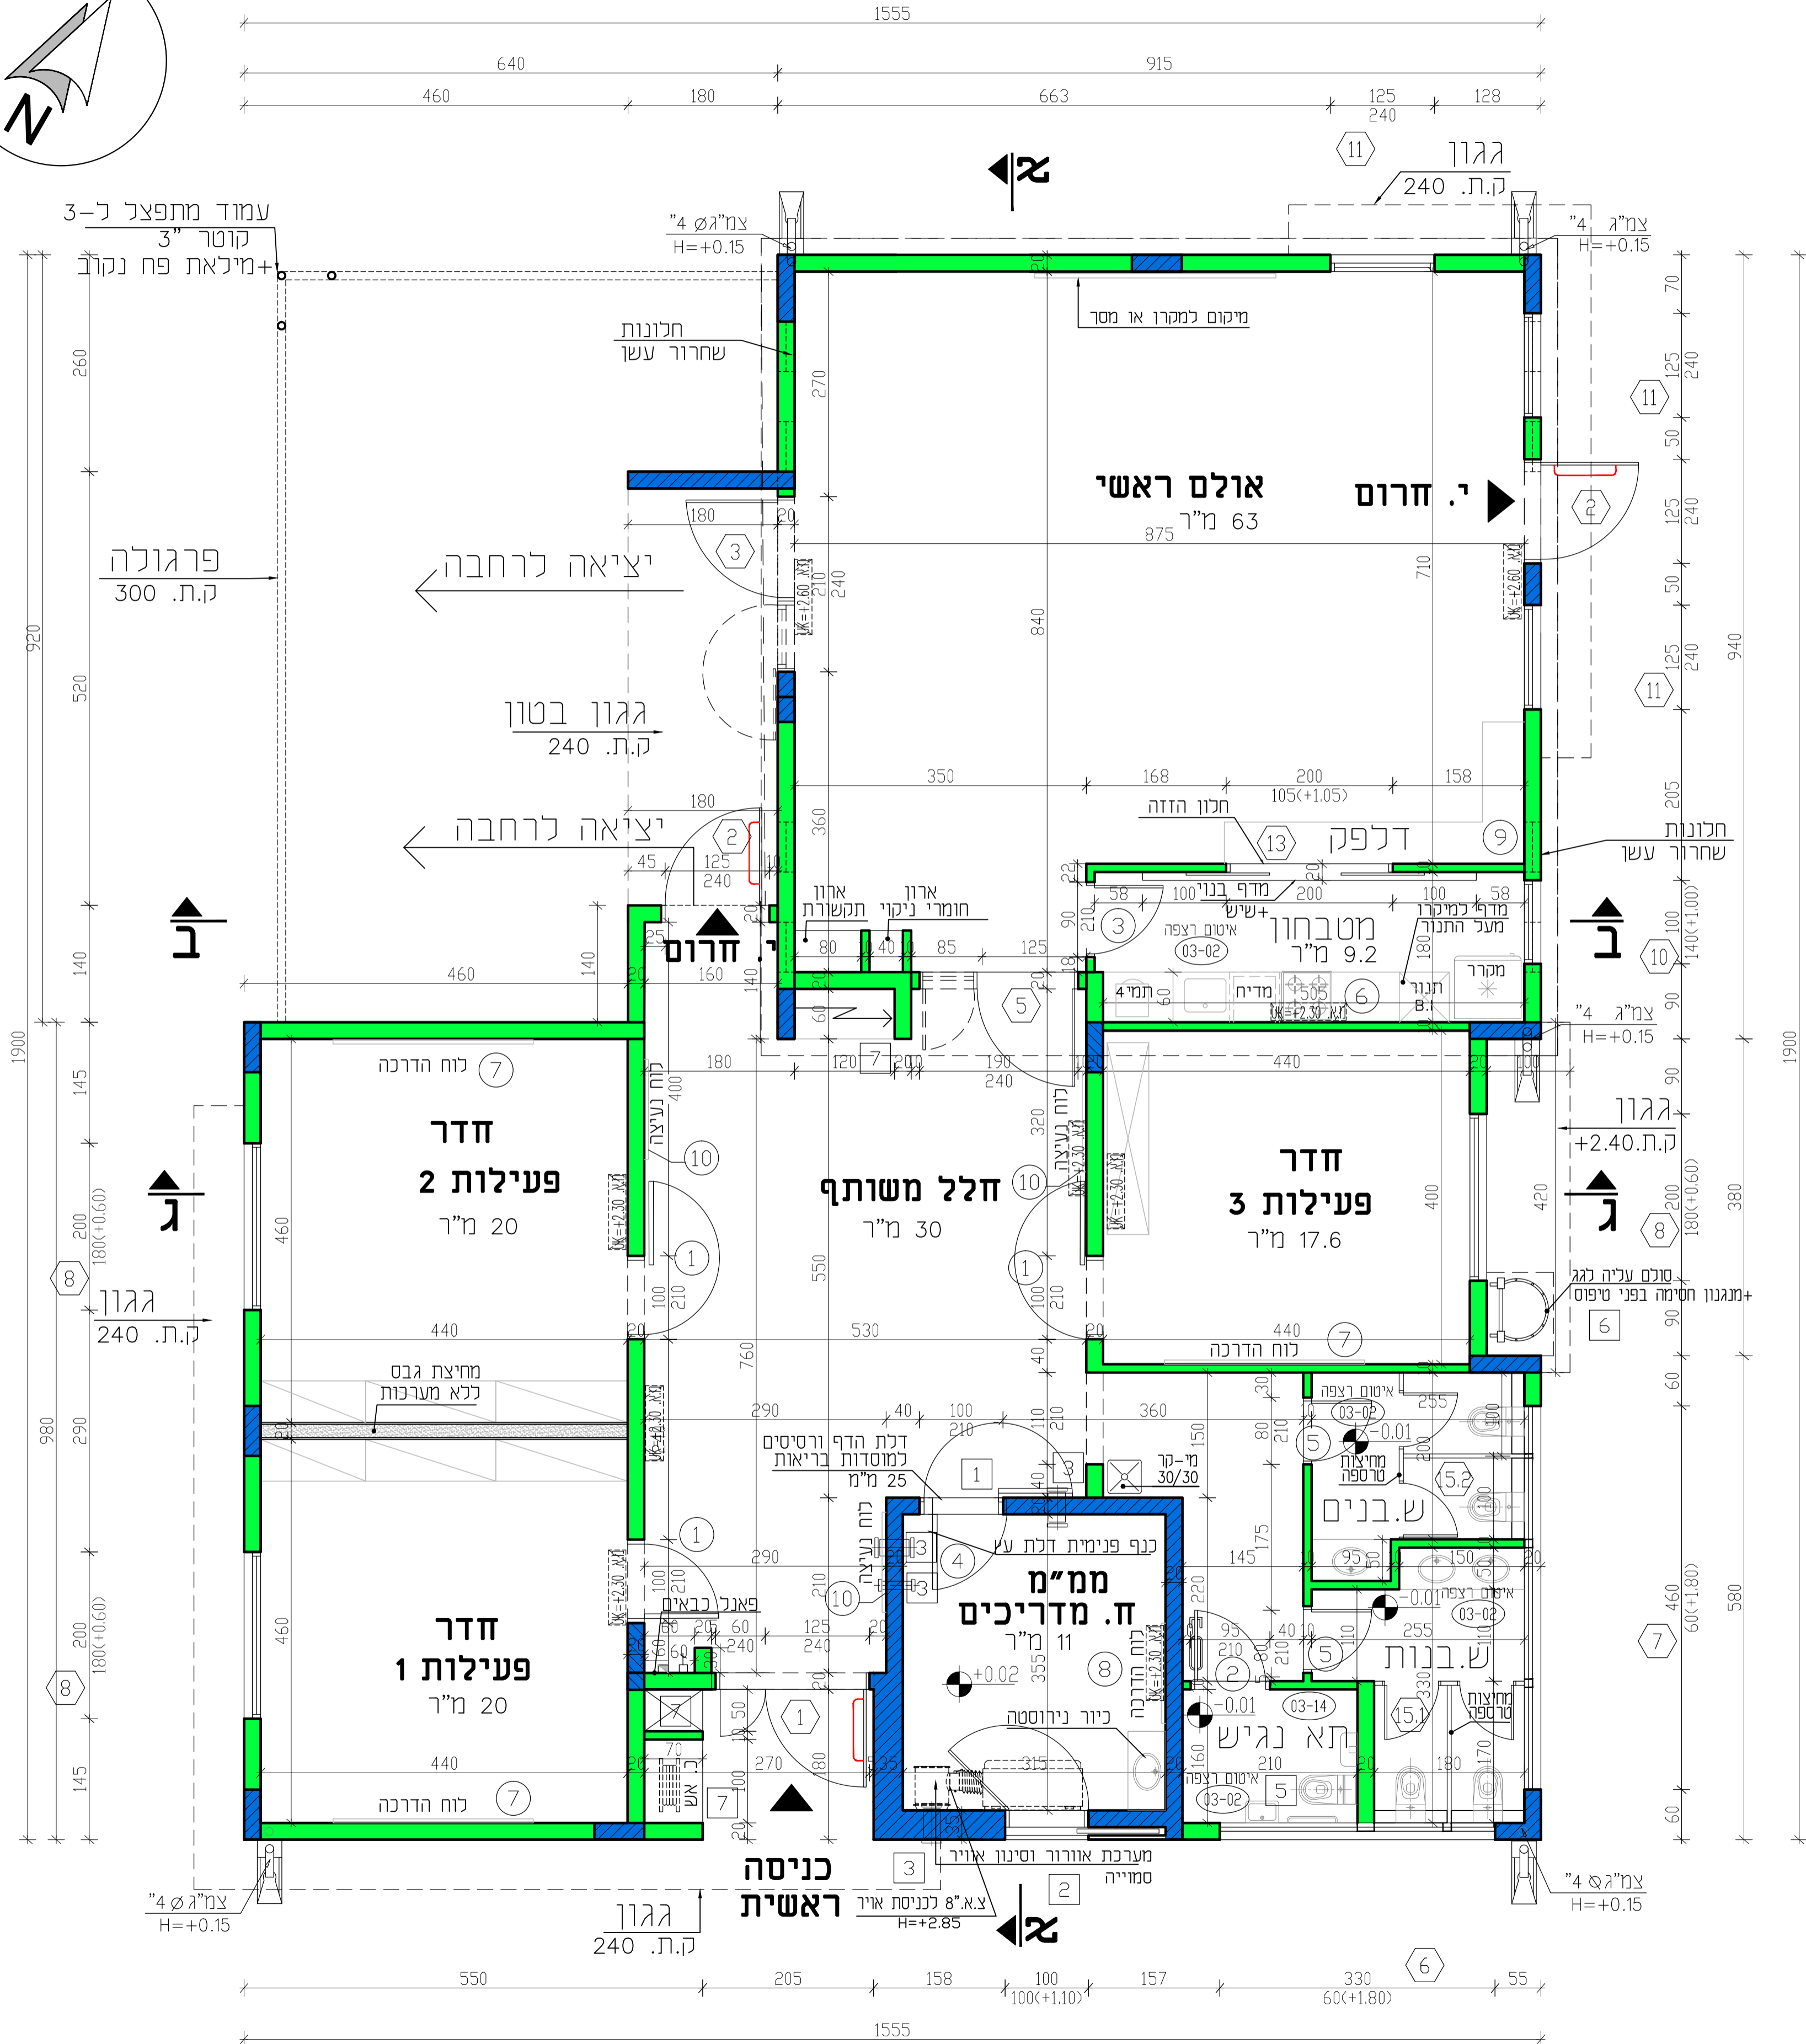

*הערה:
קונסטרוקציית הפלדה
לפי תוכנית מתכנתת הקונסטרוקציה