
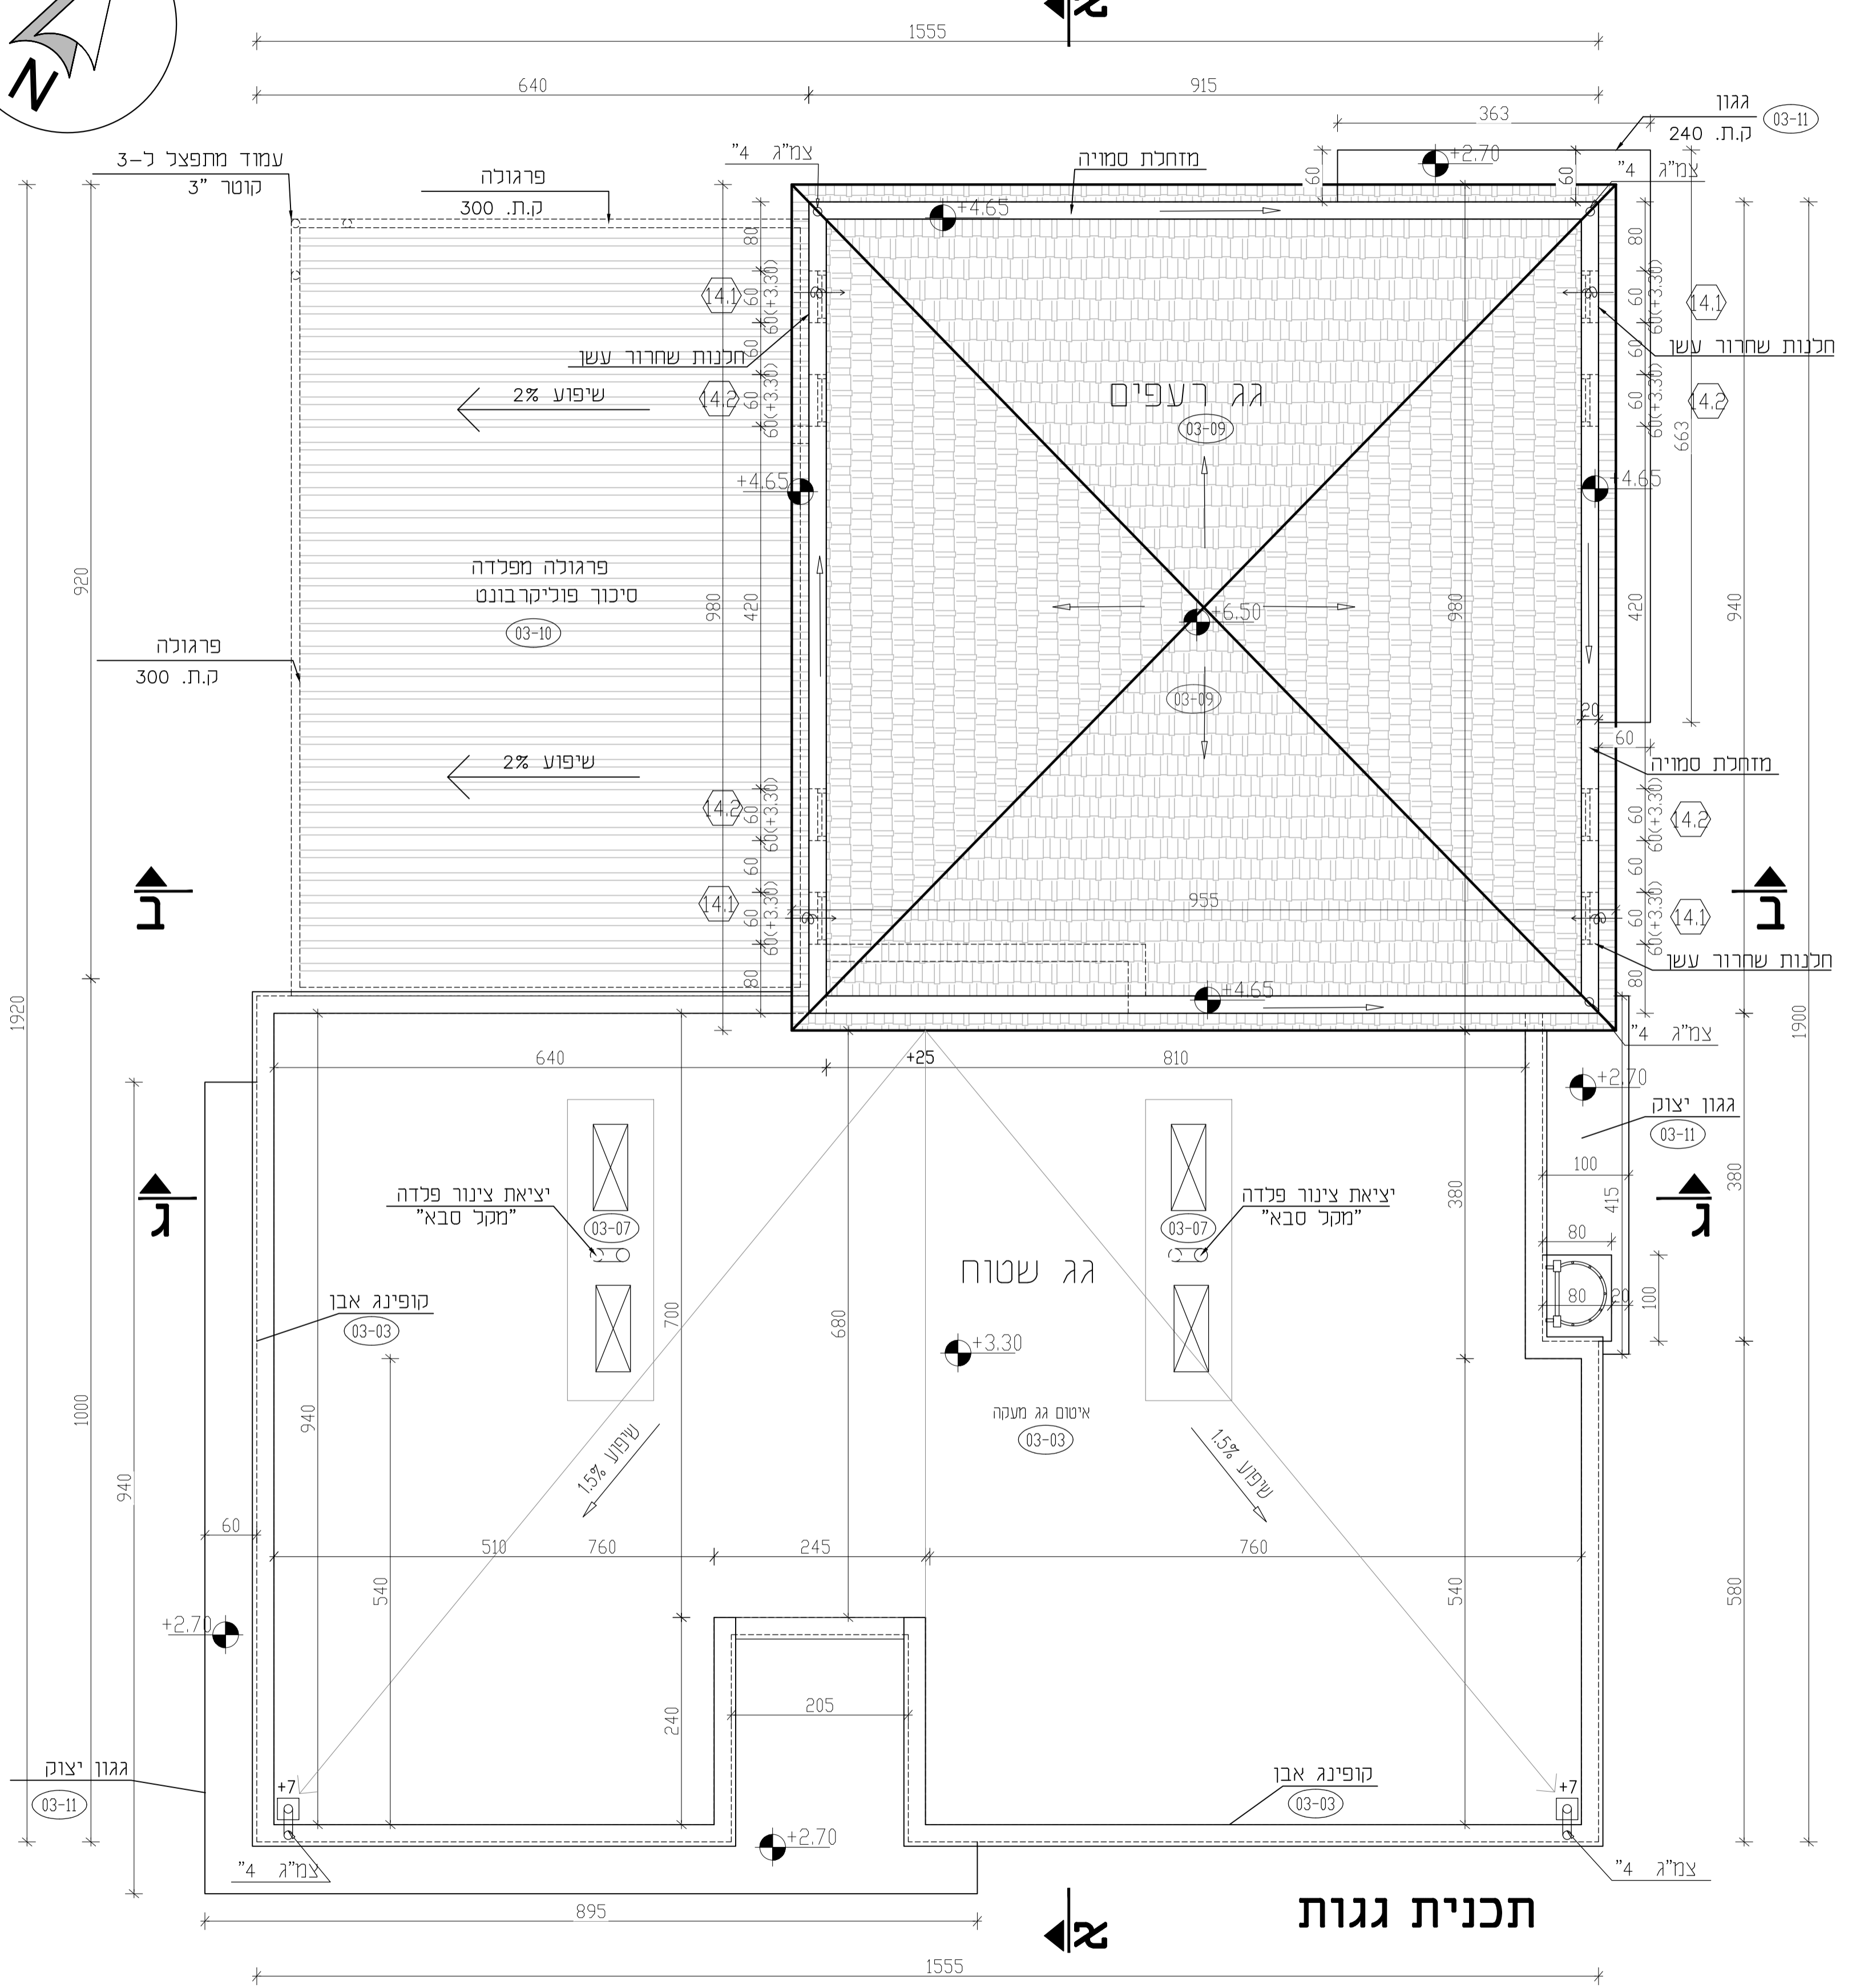


אין למדוד מהתכנית
הקבול אחראי למידות
בכל מקרה של סתירה או אי הבנה
יש לפנות לתכנון
התכנון רשמי הבעלים הבעדיים של
תכנית זו והרעיונות הקבועים בה
ואין להשתמש בה כלא רשות.

צפון

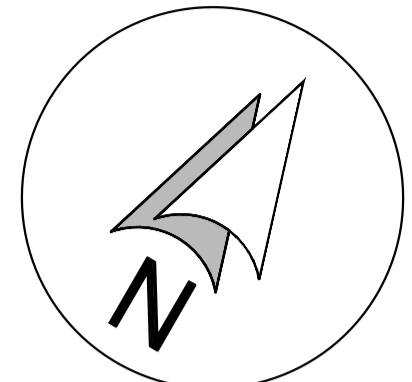

| | | |
|--------|----------|----------|
| מזמין | מכרז | 23.04.23 |
| מזמין | מכרז | 02.10.22 |
| יועצים | עורכונים | 16.08.22 |
| יועצים | לאישור | 04.08.22 |
| יועצים | לאישור | 03.07.22 |
| גבי | לעיון | 29.06.22 |
| תאריך | מס | שנוי |
| תפוצה | | |

| | | |
|----------|--------|--------|
| 23.04.23 | מכרז | לאישור |
| | לביצוע | לעיון |

הפרויקט :

מועדון נוער גן שמואל

| | |
|--------------|-------------------|
| המקום | גן שמואל |
| המזמין | מועצה אזורית מנשה |
| תכנון הנדסי | שרטט |
| ק.מ. | 1:50 |
| שם התכנית | תכנית גג |
| מספר הפרויקט | 21-763 |
| מספר תכנית | 02-02 |

יובתים
גבי מגן - גידי כדמון
משרד אדריכלים

רח' החושות 48 ת.ד. 252
כרמיאל, סקור 20100
טל. 04-9889128, 04-9886919
פקס. 04-9883867
יוד גבי: 050-4246897
יוד גדי: 050-4851717

דואר גבי:
gabi-yubateam@bezeqint.net
דואר גדי:
gidi-yubateam@bezeqint.net
אתר אינטרנט:
www.yubateam.com

תכנון ועיצוב אדריכלי
יובתים
1993 בע"מ

*הערה:
קונסטרוקציית הפלדה
לפי תוכנית מתכנתת הקונסטרוקציה