

פנל ליד 60/60, IP20 4000K, 3600 LUM, 33W
 שקוע בתקרה אקוסטית, או תכוי, מפוד או תכוי
 PHILIPS, CORELINE PANEL, תוצרת: PHILIPS, ORN < 80
 יבוא: אורות העמקים או דגם: LUGCLASSIC LED
 תוצרת: LUG יבוא: אלטום עין השופט או ג'ת ש"ע
 מאושר אור

גוף תאורה שקוע בתקרה IP44, 1320LM, LED 18W, 3000K, IP20, 60/60 בקוטר 15
 גוף מציקת אקומיניום, רפלקטור אקומיניום, מפוד או פנליקור בונס תכוי
 דגם: THORN, יבוא: שטייניק ליד, או ש"ע מאו

מנורת חירום LED 3W מותקן שקוע בתקרה מונכת עם סוללה נטענת,
 בעל זמן הארה 180 ד', מתאימה לדרישות תקו ישראלי 20 חלק 2.22
 התקן להחנקה שקועה דגם: LUX-L, תוצרת: MACKWELL
 יבוא: אנכטק, או ש"ע

מנורה יציאת חרום מסיפוס פלדו- תכניתית להחנקה לכוור עם שלט
 יציאה בצבע ירוק על רטע לבן, גובה אחיזה 15 ס"מ
 דגם: XY-VEX תוצרת: MACKWELL יבוא: אנכטק בע"מ
 או דגם: VELOS, תוצרת: EATON, יבוא: שטייניק ליד, h=230

מ"ז למאור יחיד, כפול או מתריף h=120 (אלא אם ציין אחרת)
 מ"ז כנ"ל אך אטומים למיפס IP55 h=120 (אלא אם ציין אחרת)



לחצו הדלקה מאור בגובה 120 ס"מ
 רמקול 8" מע' כריזה להחנקה שקועה בתקרה אקוסטית.

גלאי אש / עשן התקנה שקועה בתקרה מונמכת מערכת ממוענת
 ג'ת שקוע בסווד עגול LED 34W, 9700P, דגם: DMS, תוצרת: DMS
 נכ"ל קופסת ביטון, דגם: 9700P, תוצרת: DMS
 יבוא: שטייניק ליד

גוף תאורה צמוד קיר מפנליקור בונס, IP65, 25W
 דגם: PIAZZA, תוצרת: THORN, יבוא: שטייניק ליד

גלאי ארן משולב LUX חיקרתי, גיזון ממחח הרשת
 230VAC, הגלאי בעל 2 ממסרים עד 10A נכ"ל התארה
 ועד 5A כפיקוד המוגן. נכ"ל ממסר טיימר נפרד עם
 קוצב זמן שנה הניתן לכיול ידני. הגלאי בעל שטח
 כיסוי של כ-45 מ"ר. וניתן להרחבה עד 90 מ"ר
 בעזרת חיבור כיפה נוספת. דגם: CDS
 מבית שניידר אלקטריק

תיבת הדלקות תארה לפי תוכנית

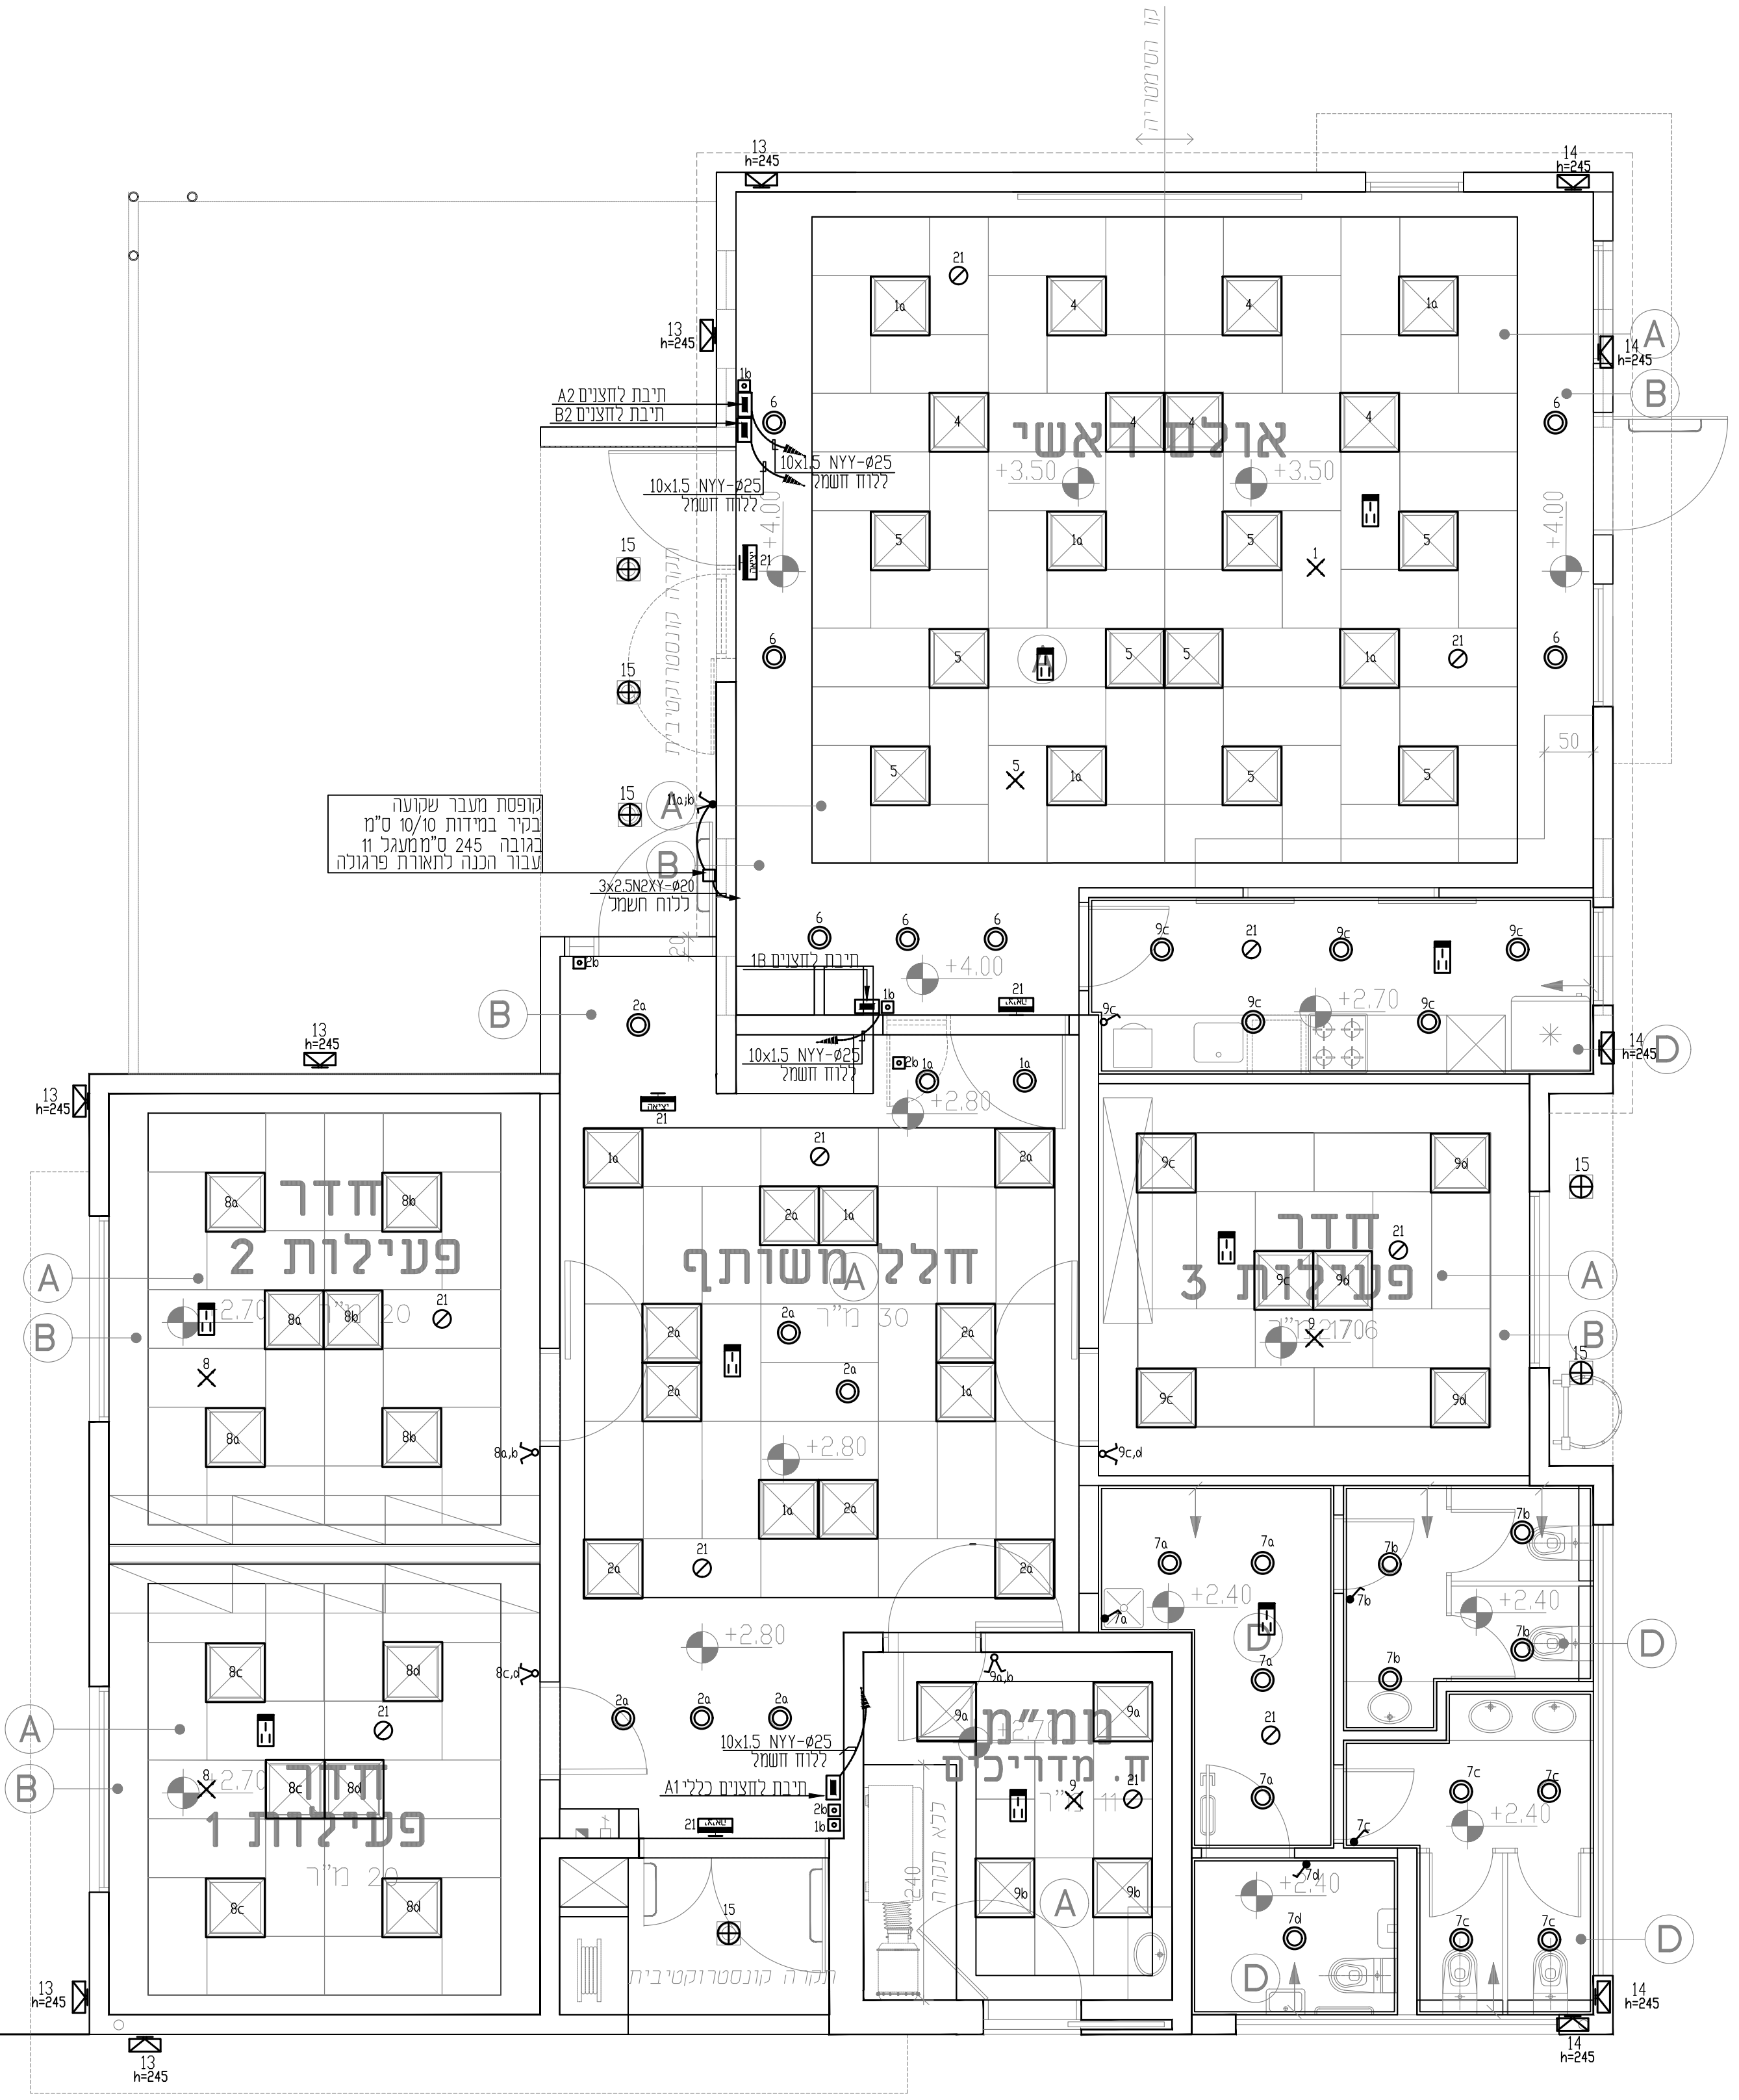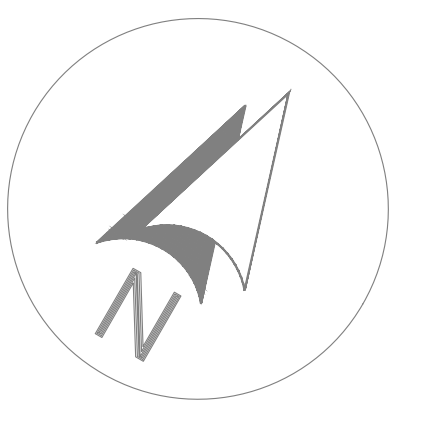

עיסוק מס' תאור העידכון תאריך חתימה	
סלימאן וישאחי-מהנדסים ויועצים בע"מ הנדסת חשמל ובקרה תכנון, יעוץ, פיקוד רח' דרך החרושת 8 ת.ד. 425, 2451700 04-9913446 04-9919156 INFO@SW-ENG.CO.IL	
דרכו עברו: מוא'ז מנשה רשאי השרטוט	
מועדון נוער גן שמואל תכנית חשמל קומת הרקע תכנית תאורה	
מס' הפרויקט 3488	מס' העיסוק 1
תאריך תחילת עבודה 29.09.22	תאריך סיום עבודה 29.09.22
תאריך תשלום 29.09.22	תאריך תשלום 29.09.22
<input type="checkbox"/> לעיון <input type="checkbox"/> לאישור <input checked="" type="checkbox"/> למכרז <input type="checkbox"/> לביצוע	מס' העיסוק 1