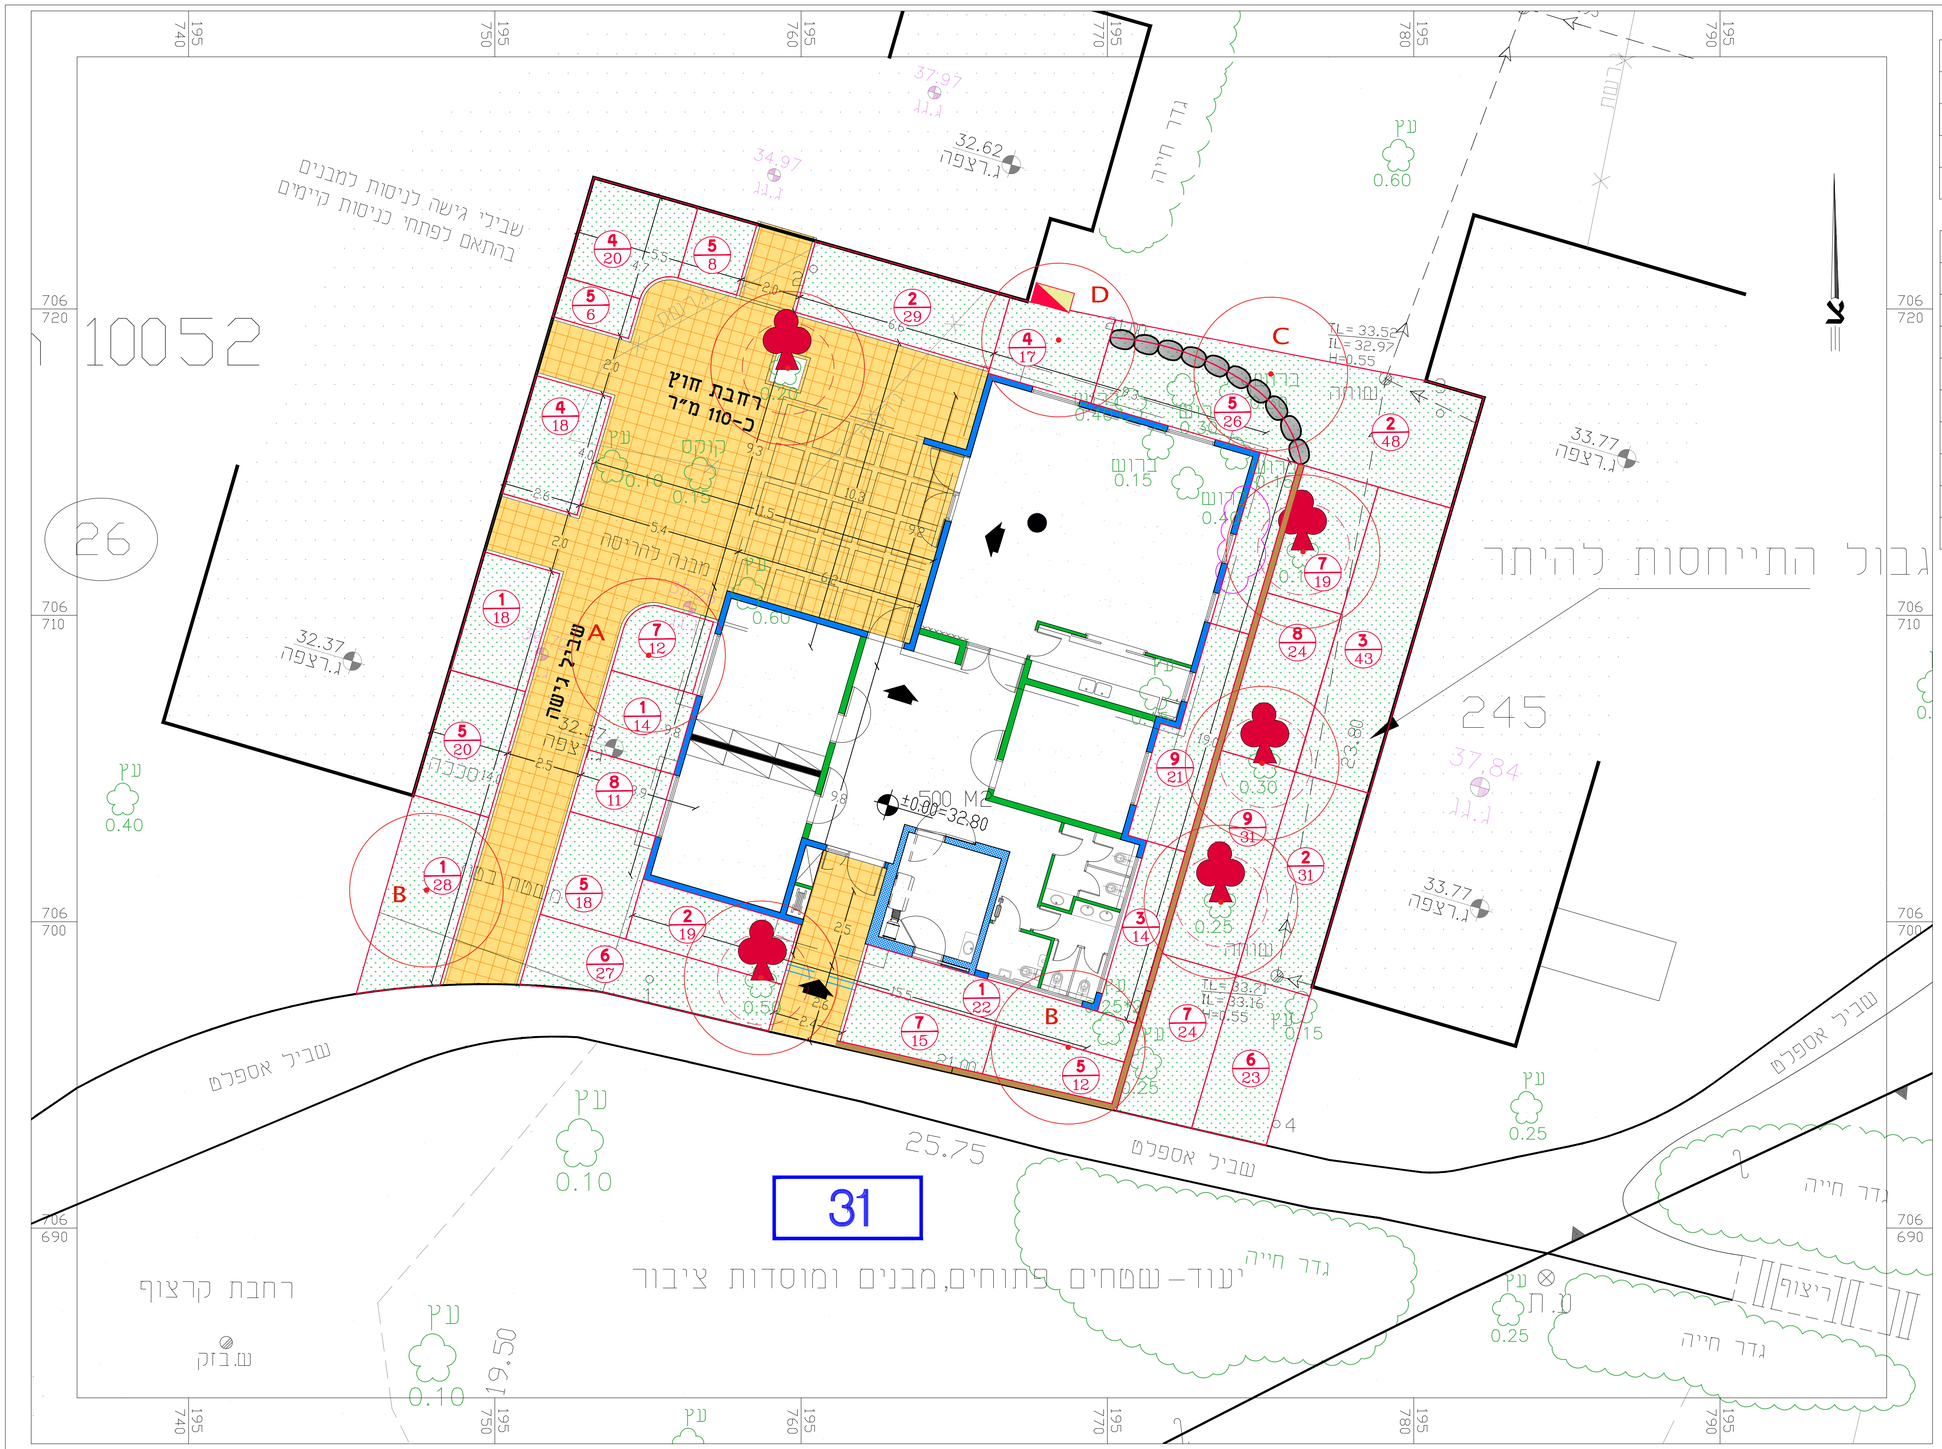

עצים:

סימון	שם עברי	שם לטיני	גודל	מרווח	כמות
A	סיגלון חד-עלים	Jacaranda acutifolia	8	כמסומן	1
B	כרבל לביד	Alectryon tomentosum	8	כמסומן	2
C	מלה ירוקת עד	Fraxinus uhdei	8	כמסומן	1
D	מיתחלית פעמונית	Spathodea campanulata	8	כמסומן	1

שיחים

	שם עברי		גודל	מרווח	כמות
1	לבן עלה שיחני קומפקטי	Leucophyllum frutescens 'compactum'	4	0.75	82
2	המליה מבודרת	Hamelia patens	4	0.75	127
3	הדס מצוי	Myrtus communis	4	0.75	57
4	אקליפה פסיפסית	Acalypha Musaica	4	0.75	55
5	קליסטמון ליטל ג'ון	Callistemon viminalis "little john"	4	0.75	90
6	פלקטרנתוס שפתני	Plectranthus neochilus	4	0.75	50
7	לנטנה משתרעת צהובה	Lantana camara "nana"	4	0.75	70
8	ערער גולד קוסט	Juniperus "gold-coast"	4	0.75	35
9	אזוביון רפואי	Lavandula angustifolia	4	0.75	52

שם הצמח
כמות
עץ לשימור

תפוצה

תאריך	שם	כמות
15.9.22	יובלים	

תאריך	תאור השינוי

לעיון ☐ למכרז ☐ לביצוע ☐

אתר: גן שמואל

פרויקט: מועדון נוער

תוכן הגליון: תכנית צמחיה

מס' עבודה	קנ"מ	תאריך	תכנן	שרטט
קובץ	1:100	15.6.22	רותי ארני	רונית

7-9

הסכנע אחראי לבדיקת המידות ולהתאמתן בשטח
על המצבע לבנר אז כל המידות ועל כל שנוי אי
אי התאמה יודע למתכנן,אין לבצע מידות ע"פ מדידה מהשרטוט

ארני - אדריכלות נוף
ת.ד. 307 יובלים ד.נ. משגב 20142
טל. 04-9991777 פקס. 04-9991778