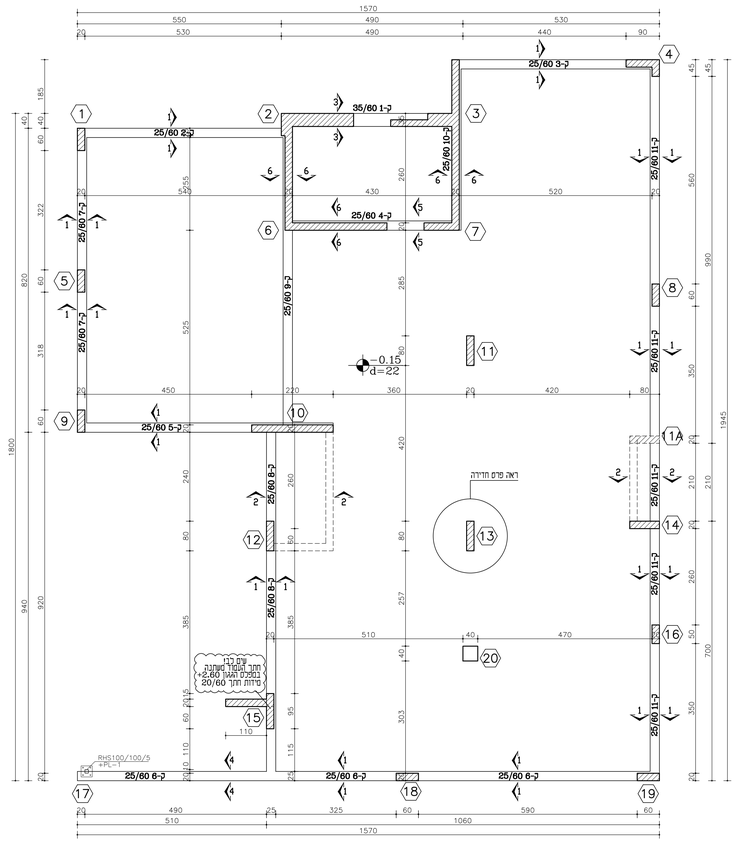

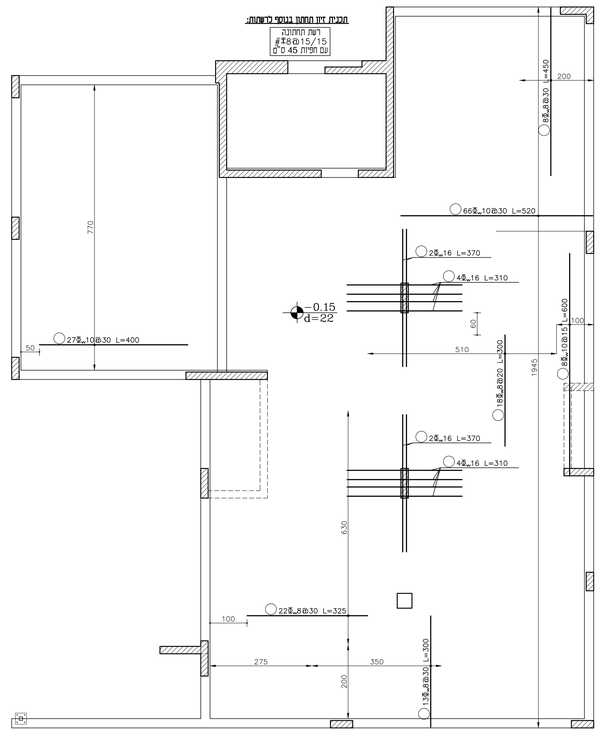

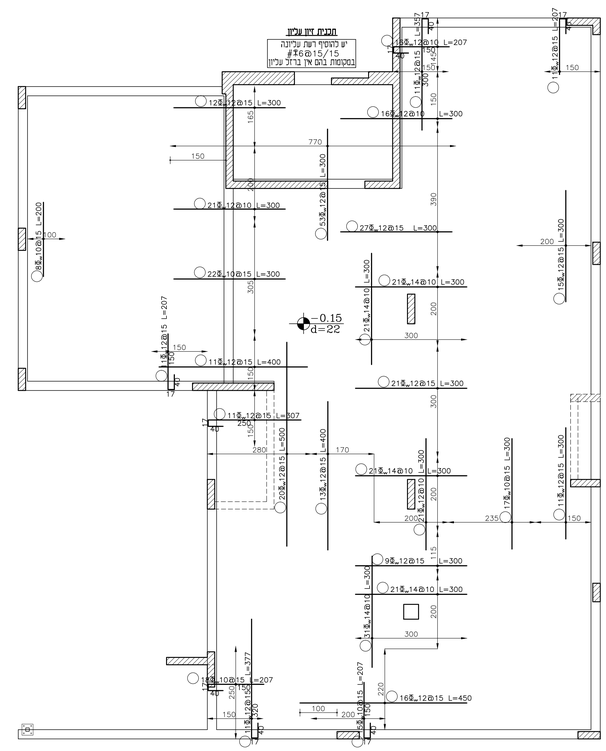

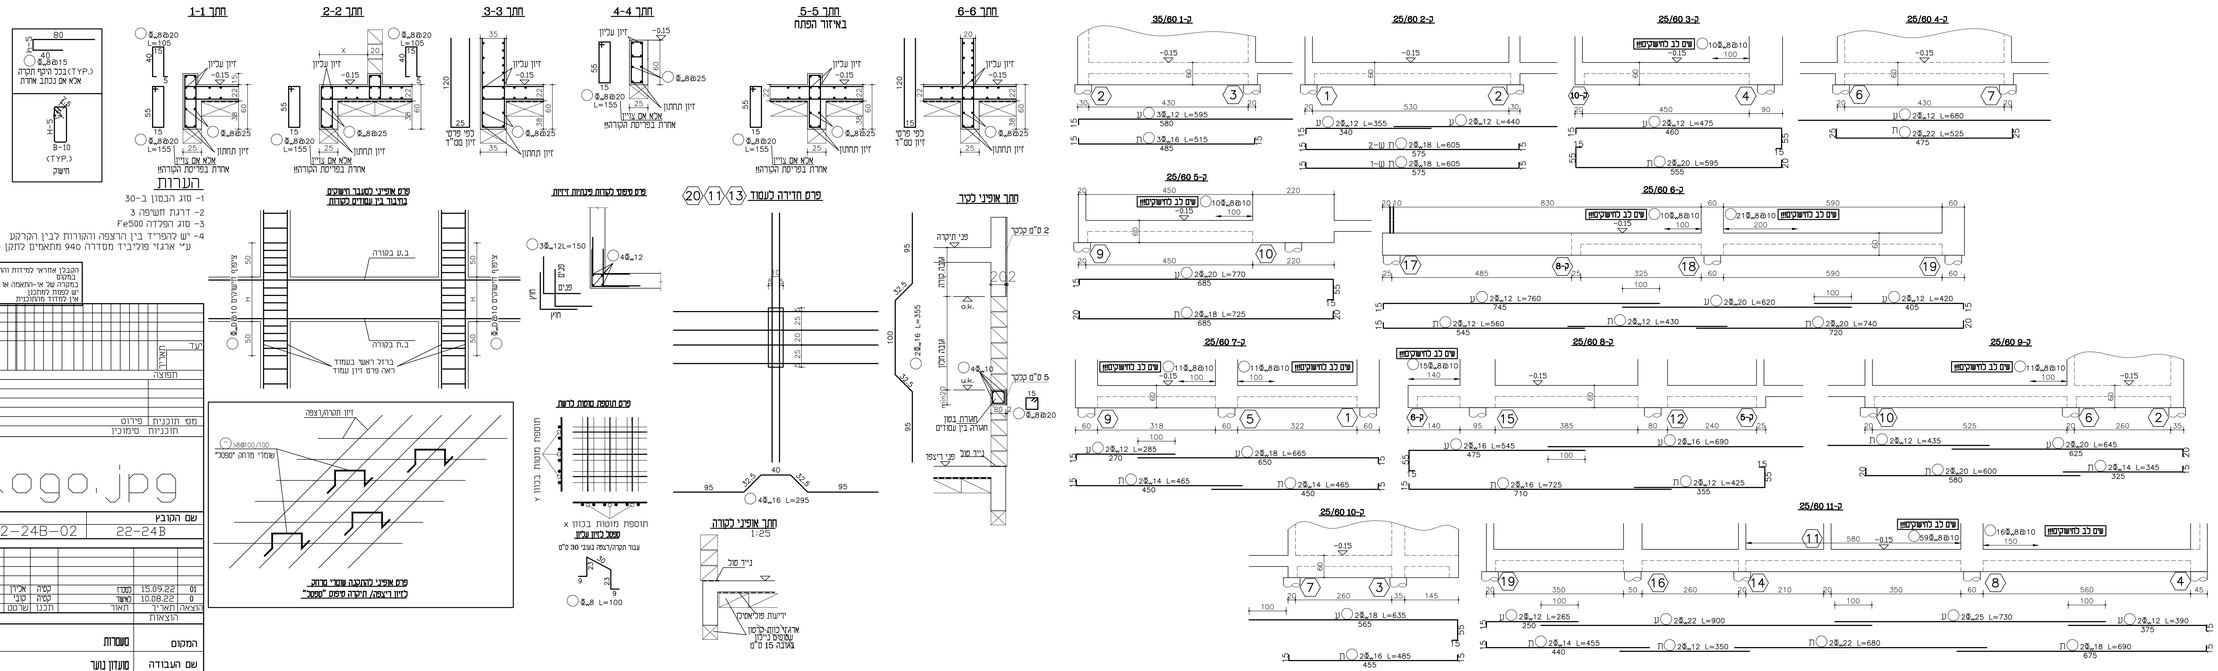

הערות

1- סוג הבטון ב-30
2- דרגת חשיפה 3
3- סוג הפלדה Fe500
4- יש לדפריד בין הרצפה והקורות לבין הקרקע
ע"י ארגזי פוליביד מסדרה 940 מותאמים לזקוף 940

הקבלן אחראי לסידורים והתאמתן נמשוט
במקרה שלא אי-התאמה או טעות
יש לפנות למתכנן
אין לעדוד מהמכונית

תאריך	נעד		
תפוצה			
פרוט	מס' תוכנית		
סימוכין	תוכניות		

logo.jpg

שם הקובץ	22-24B-02 22-24B

01	15.09.22	מקדם	שמה	איריז	שמה		
0	10.08.22	ראשון	עבו	שמה			
הוצאה	תאריך	תאור	תכנון	שרטוט	אשר		

המקום	שטרות
שם העבודה	מעדנן נעמר
שם התכנית	תוכנית רצפה