

התקנה על קיר חיצוני

הערה:


יש להתאים הונת מתח פיקוד לכרטיס הרוטת בהתאם לצידוד מאושר הרוטת מותקן מחוץ ללוח על קיר המבנה בחדר ממוזג!

מקרא:

- ותקנה בולת גלוח
- מהדק חסילה 230/24V
- מהדק חסילה עם נורית לד מותאם ל DC - AC
- אינמרג'י CONTACTLUB מותאם ל AC - DC
- מהדק חסילה עם נורית אינמרג'י CONTACTLUB נורית סימון מותאם ל DC - AC

מקרא לממסרים:

- ממסר עם סוקת למחוז 24 VDC
- ממסר עם סוקת למחוז 24 VAC
- ממסר עם סוקת למחוז 230 VAC

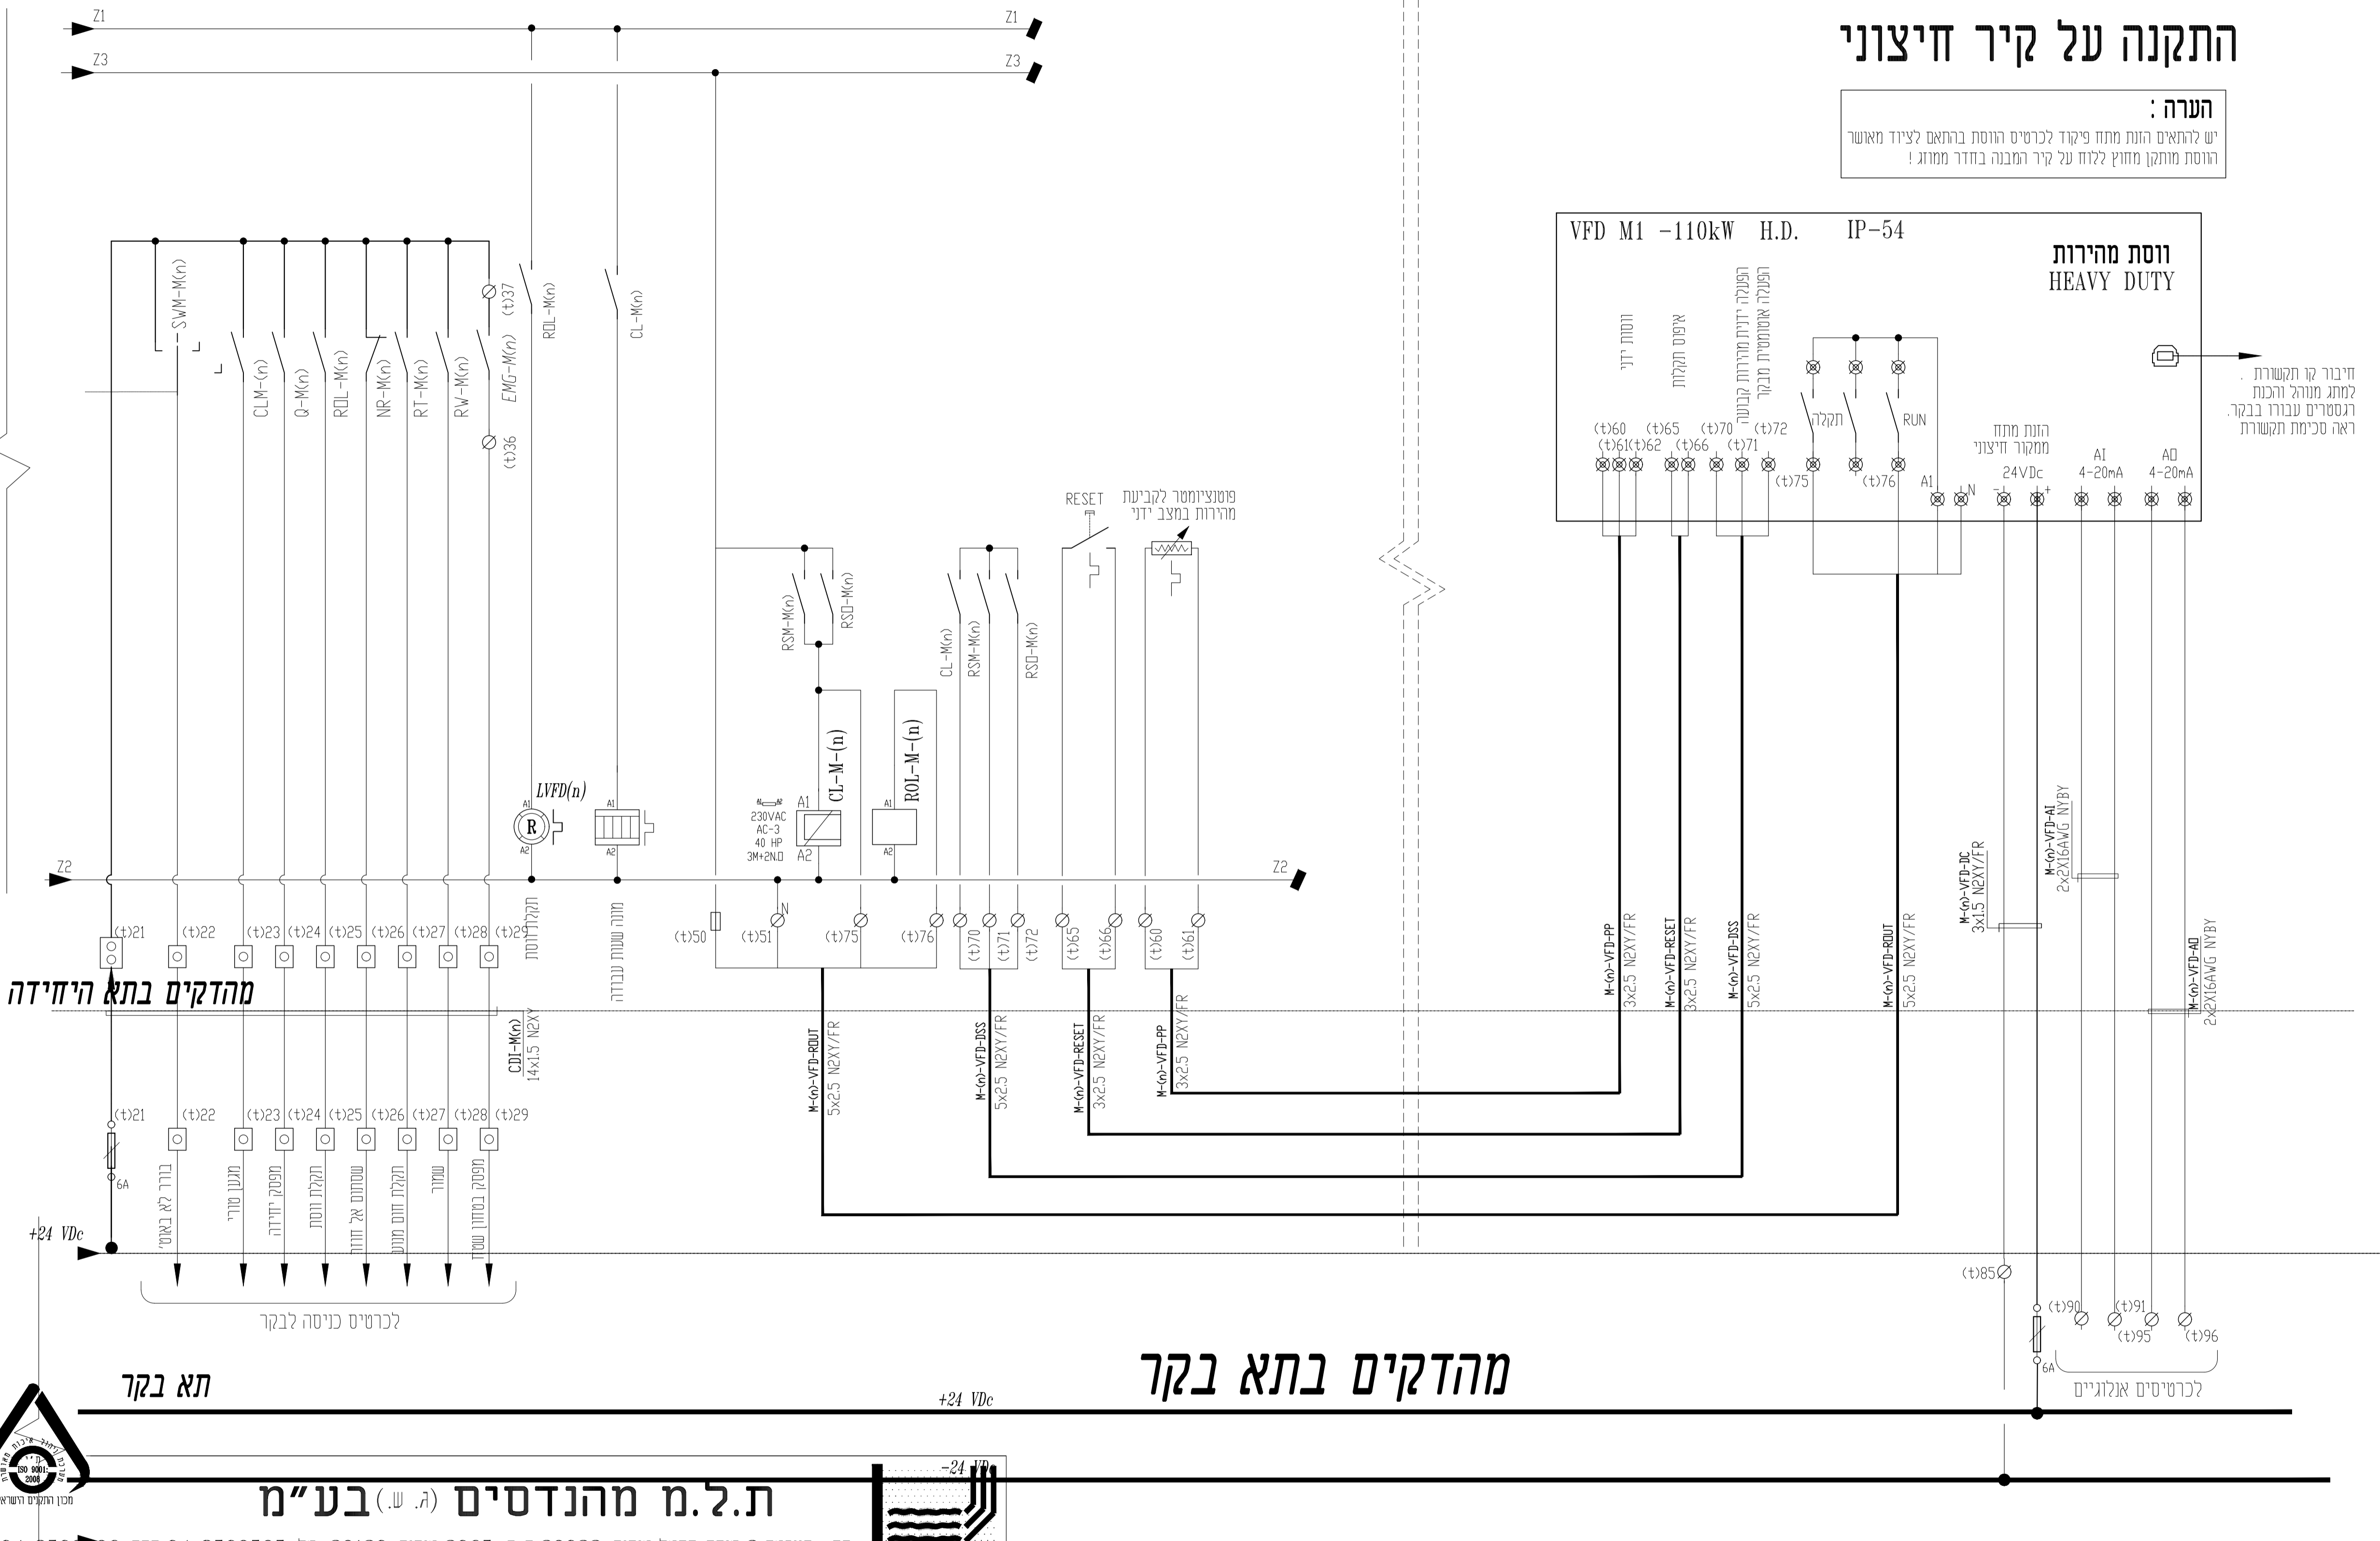

מהדקים בתא היחידה

מהדקים בתא בקר

חיבור קו תקשורת למתג מנהל הרכבת רגיסטרים עבורו בבקר. ראה סכימת תקשורת

ת.ל.מ מהנדסים (א.ש.) בע"מ

Sleiman Weishahi
Consulting & Engineering
Electrical Engineering and Control
Planning, consulting and supervision

סלימאן וישאחי
מהנדסים ויועצים
הנדסה חשמל ובקרה
תכנון, יעוץ ופיקוח



החברה הכלכלית מנשה
מאגר חירום
תחנת שאיבה
להחזרת שפכים למט"ש
לוח חשמל תחנת שאיבה
פרטי פיקוד

רוכן עבור:	offer Jan 15, 2024 - 4:34pm J:\08\890-2\DWG\890-2-20.dwg
שם הקובץ:	File name: J:\08\890-2\dwg\890-2-20.dwg Ver: 15.01.2024
מספר השרטוט:	890-2-20-2
מספר הפרויקט:	890-2
תאריך:	23.05.23
שם:	ז.מוראד
חתימה:	ז.מוראד
תאריך:	23.05.23
שם:	סלימאן וישאחי
חתימה:	סלימאן וישאחי
תאריך:	23.05.23
שם:	סלימאן וישאחי
חתימה:	סלימאן וישאחי
תאריך:	23.05.23
לעיון	<input type="checkbox"/>
לאישור	<input type="checkbox"/>
למכרז	<input checked="" type="checkbox"/>
לביצוע	<input type="checkbox"/>

עידכון מסי	תאור העיכוב	תאריך
------------	-------------	-------