


פרט 3 - פיקוד מגוף-סגר חשמלי

תא בקרה

n=1 מגוף מס' M-SG-01

n=2 מגוף מס' M-SG-02

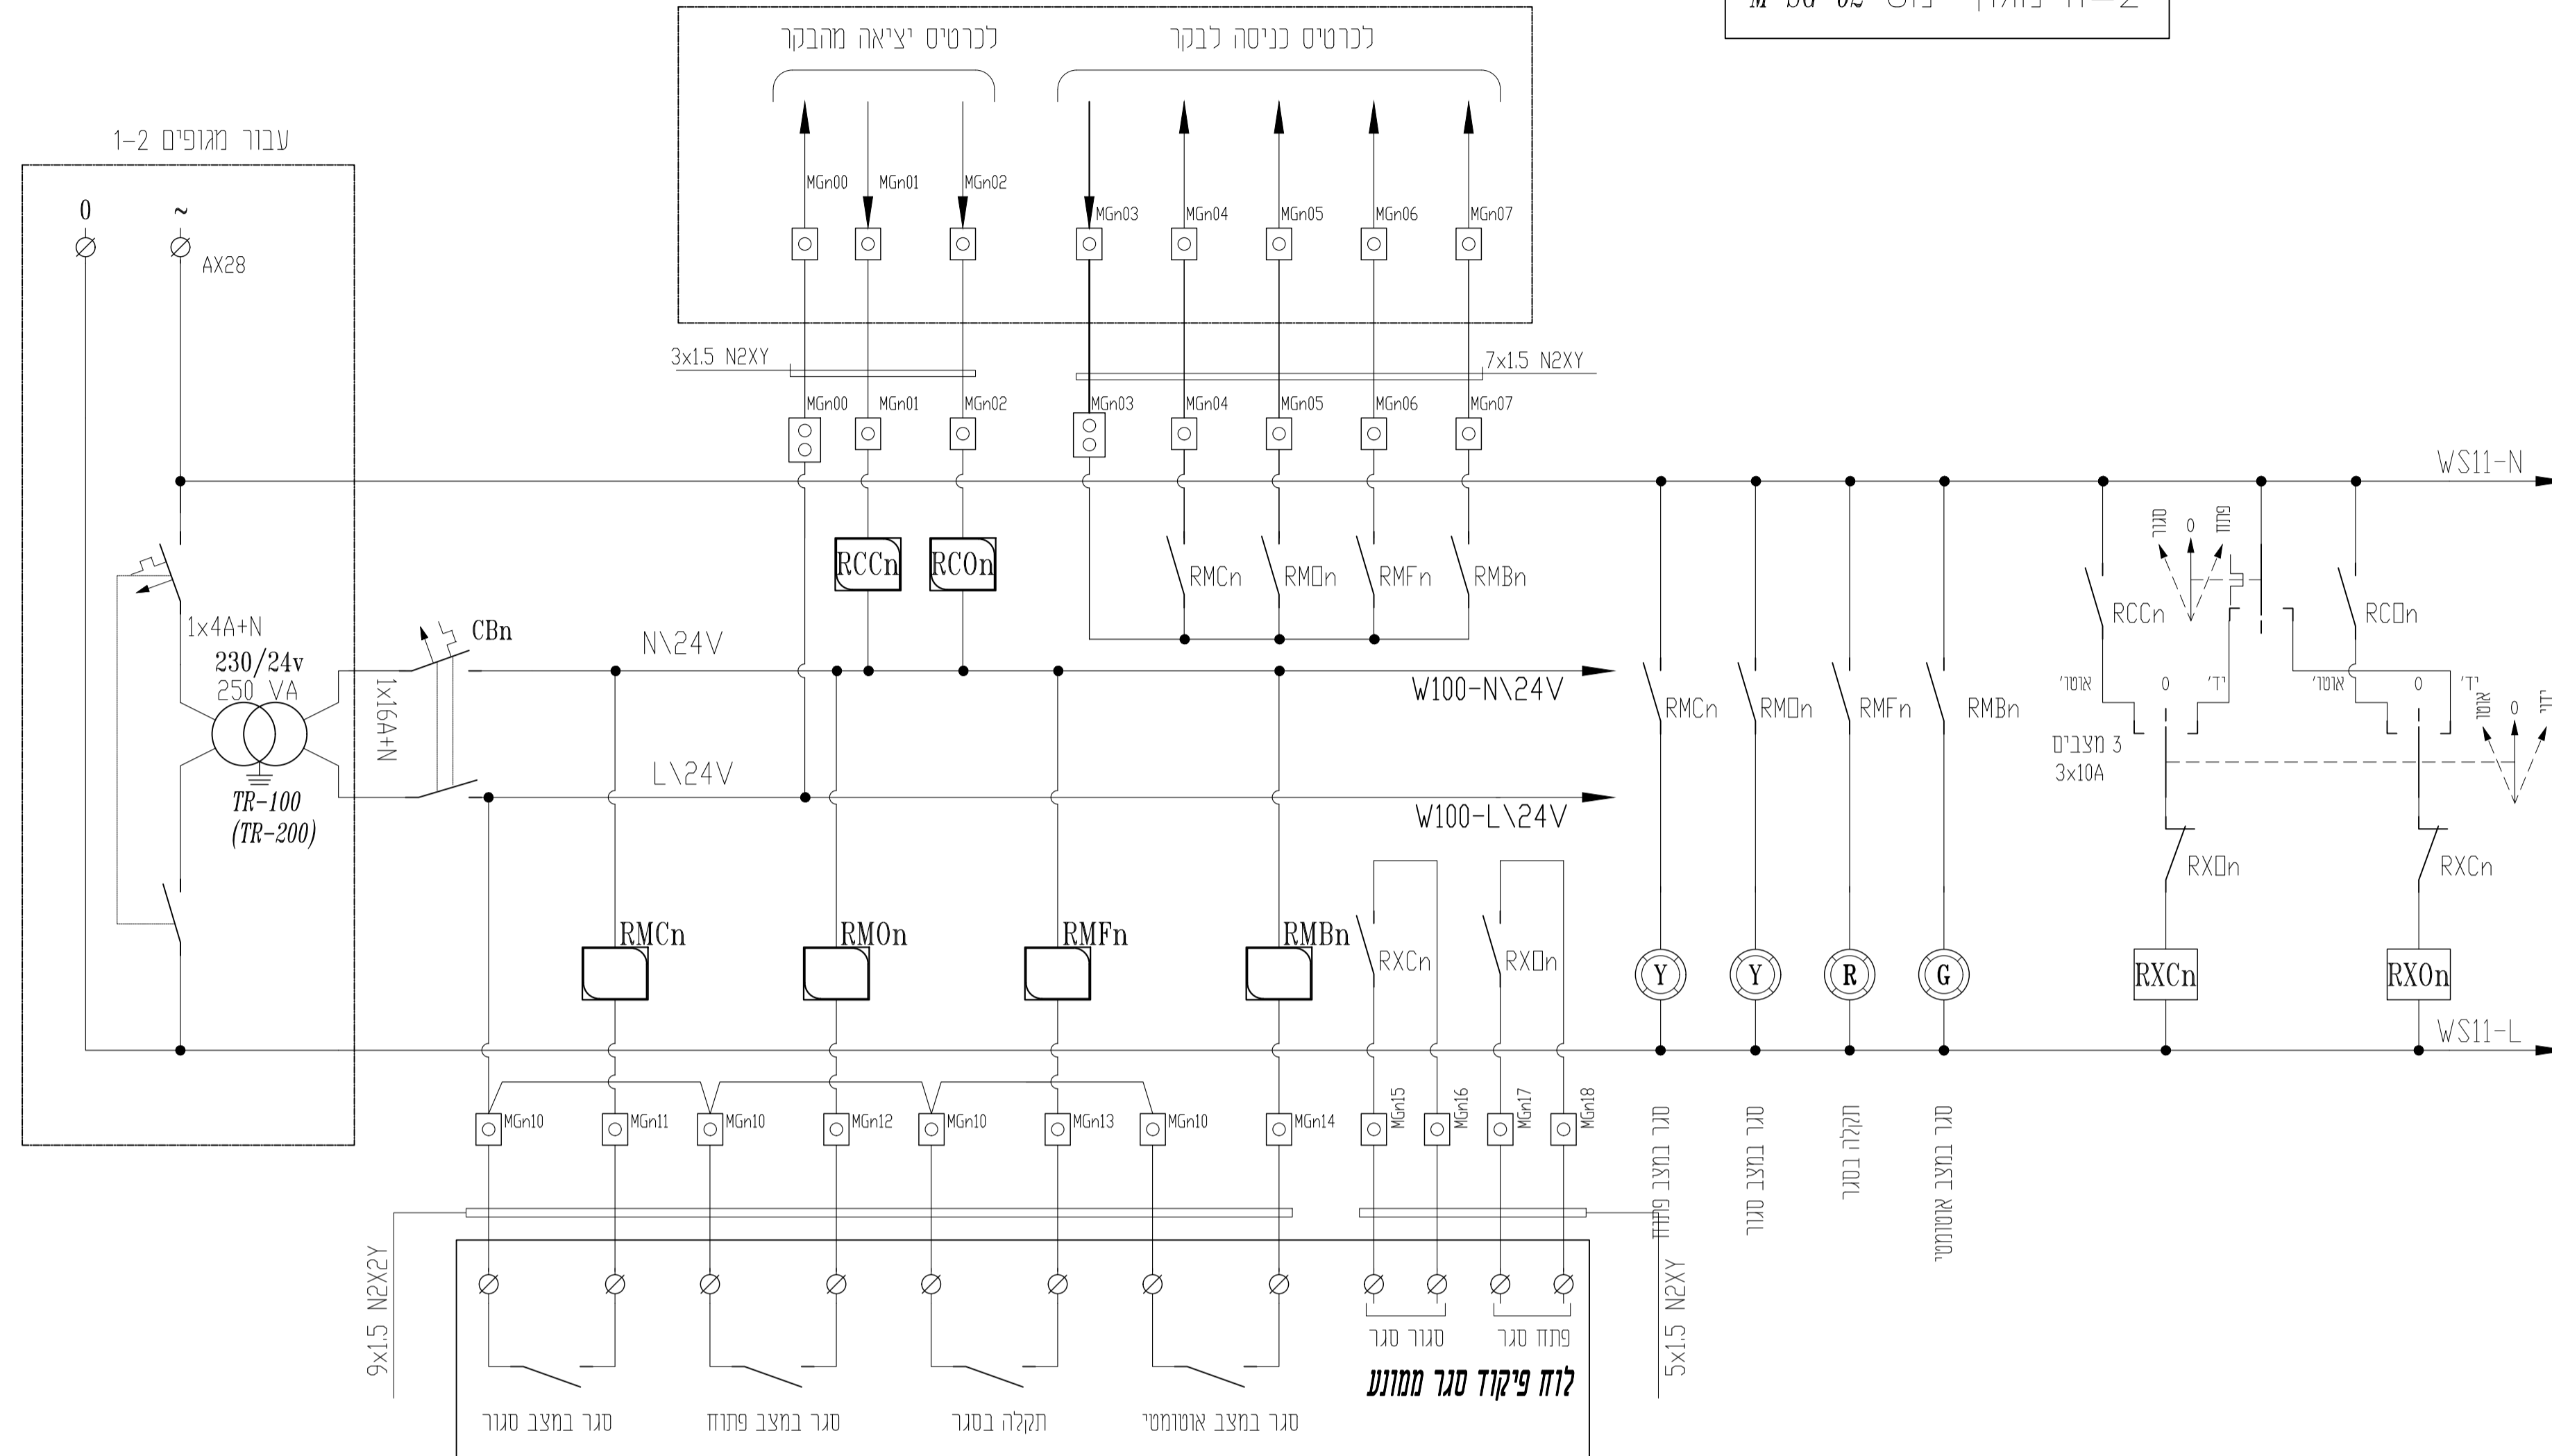

ת.ל.מ מהנדסים (ג.ש.) בע"מ

רח. היוזמה 2 סידת כרמל מיקוד: 39032 ת.ד. 2065 מיקוד: 39120 סל: 04-8509595 פקס: 04-8509596

Sleiman Weishahi
Consulting & Engineering
Electrical Engineering and Control
Planning, consulting and supervision

סלימאן וישאחי
מהנדסים וייעוץ
הנדסת חשמל ובקרה
תכנון, יעוץ ופיקוח

רח' דרך הזרועות 8 ת.ד. 425 עכו 2451710 F:04-9919156 T:04-9913446
INFO@SW-ENG.CO.IL



קנה מידה

החברה הכלכלית מנשה

מאגר חירום
תחנת שאיבה
להחזרת שפכים למט"ש
לוח חשמל תחנת שאיבה
פרטי פיקוד

רוכן עבור:

הפרויקט:

נושא הפרויקט:

Date: Jan 15, 2024 - 4:34pm File name: J:\08\890-2\DWG\890-2-20.dwg J:\08\890-2\dwg\890-2-20.dwg Ver: 15.01.2024		שם הקובץ:	
דף:	מספר הפרויקט:	אישור:	בדיקה:
4	890-2-20-4	סלימאן וישאחי	סלימאן וישאחי
מחזור:	מספר הפרויקט:	תאריך:	תאריך:
4	890-2	23.05.23	23.05.23
לביצוע	למכרז	לאישור	לעיון
<input type="checkbox"/>	<input checked="" type="checkbox"/>	<input type="checkbox"/>	<input type="checkbox"/>
תאריך:	תאור העיכון:	עידכון מס':	