


עטיפת בטון לציוור
ללא קני"ח


ת.ל.מ. מהנדסים (ג.ש) בע"מ
04-8509566 לקו 04-8509565
החברה הכלכלית-מנשה

מאגר חרום
חוק שפכים חריגים


תאריך: 05.2023
ערוץ מס': 21
מספר: 1.2024

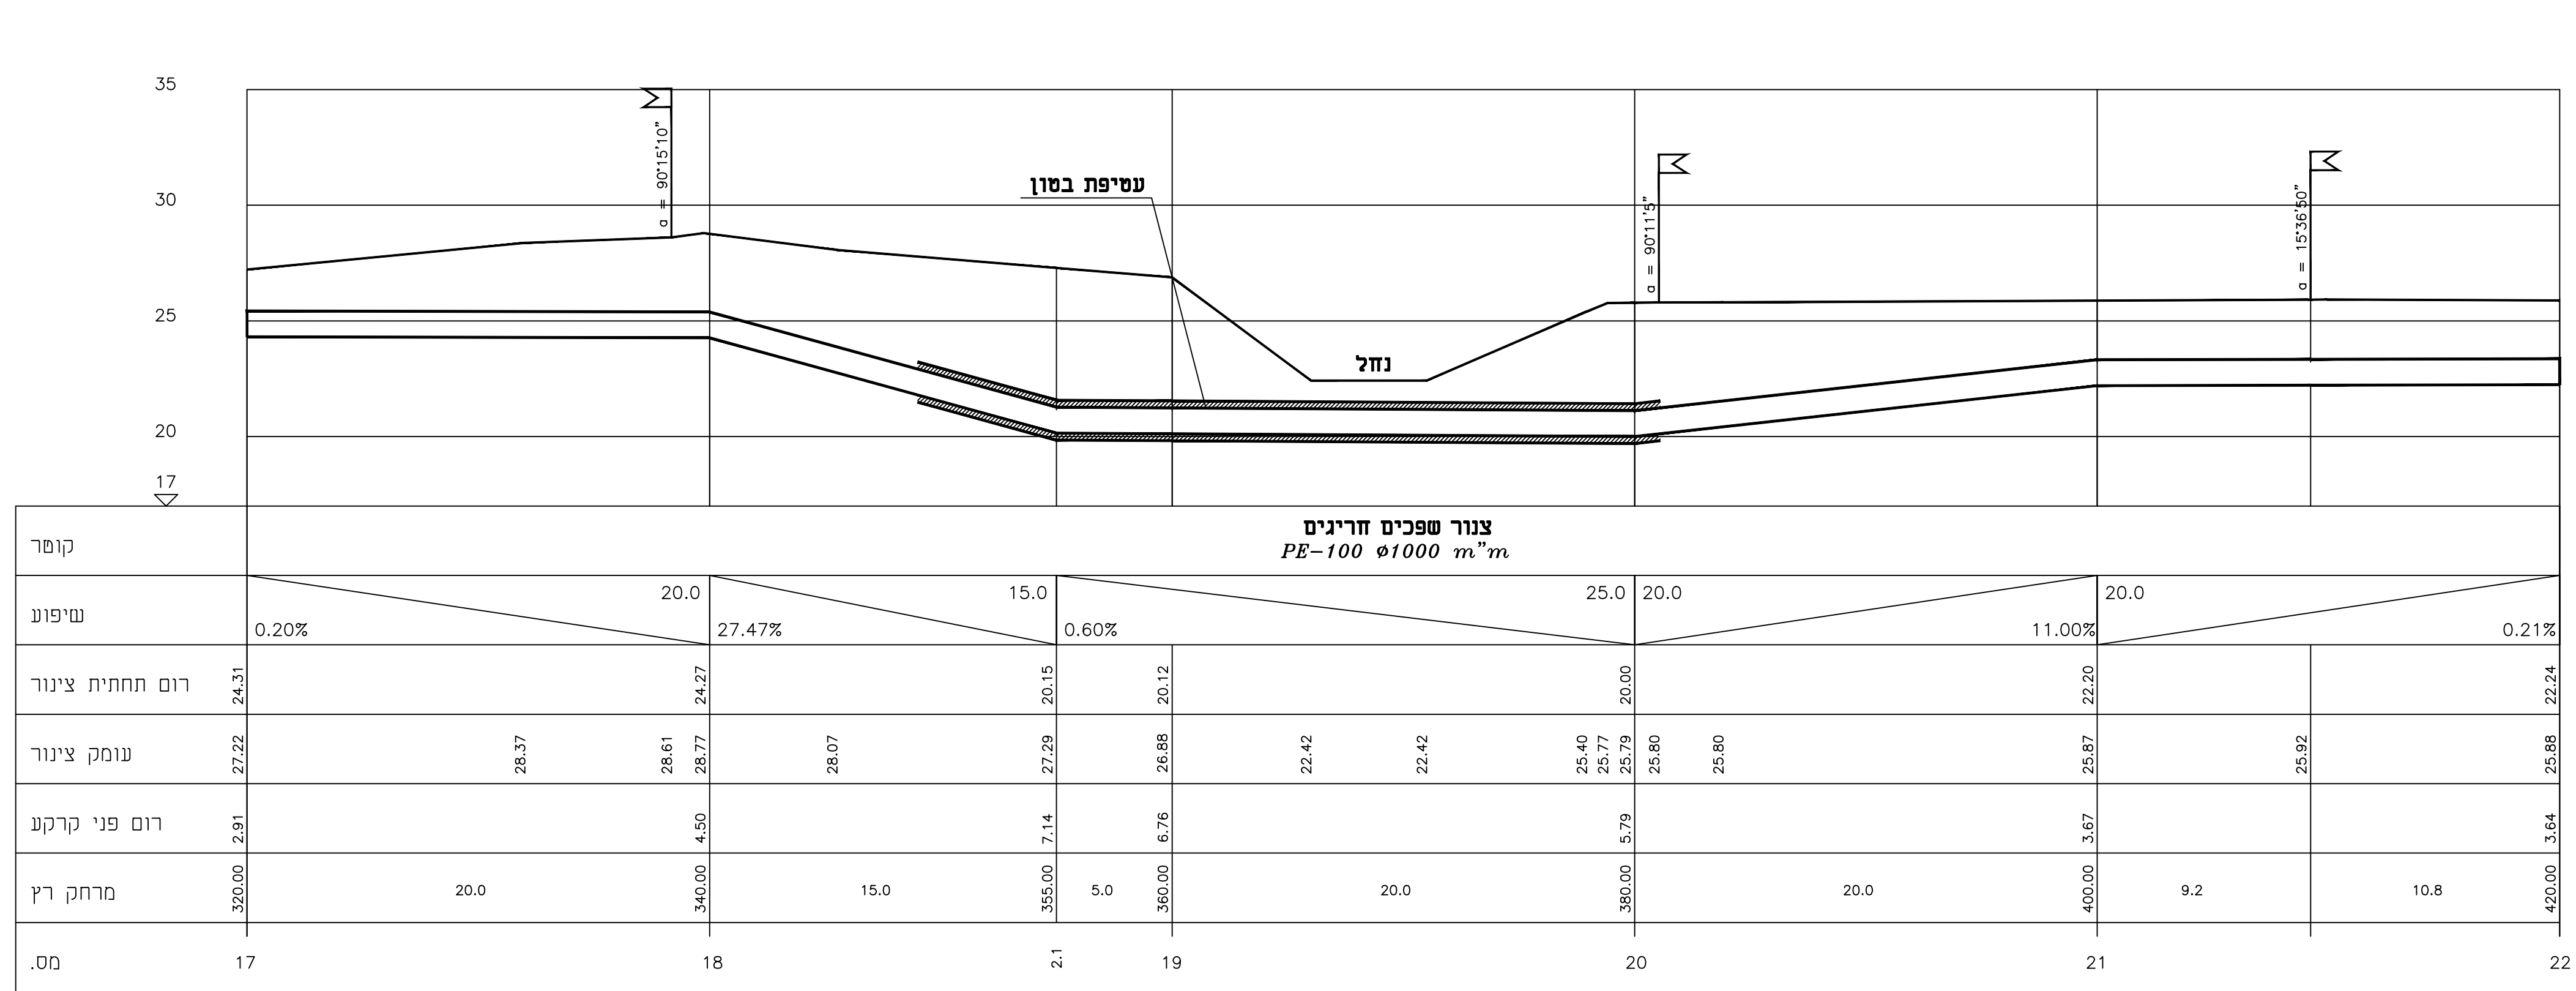


פרט 1- הנחת קו מתחת לנחל בחפירה פתוחה עם עטיפת בטון
1:200/1:200

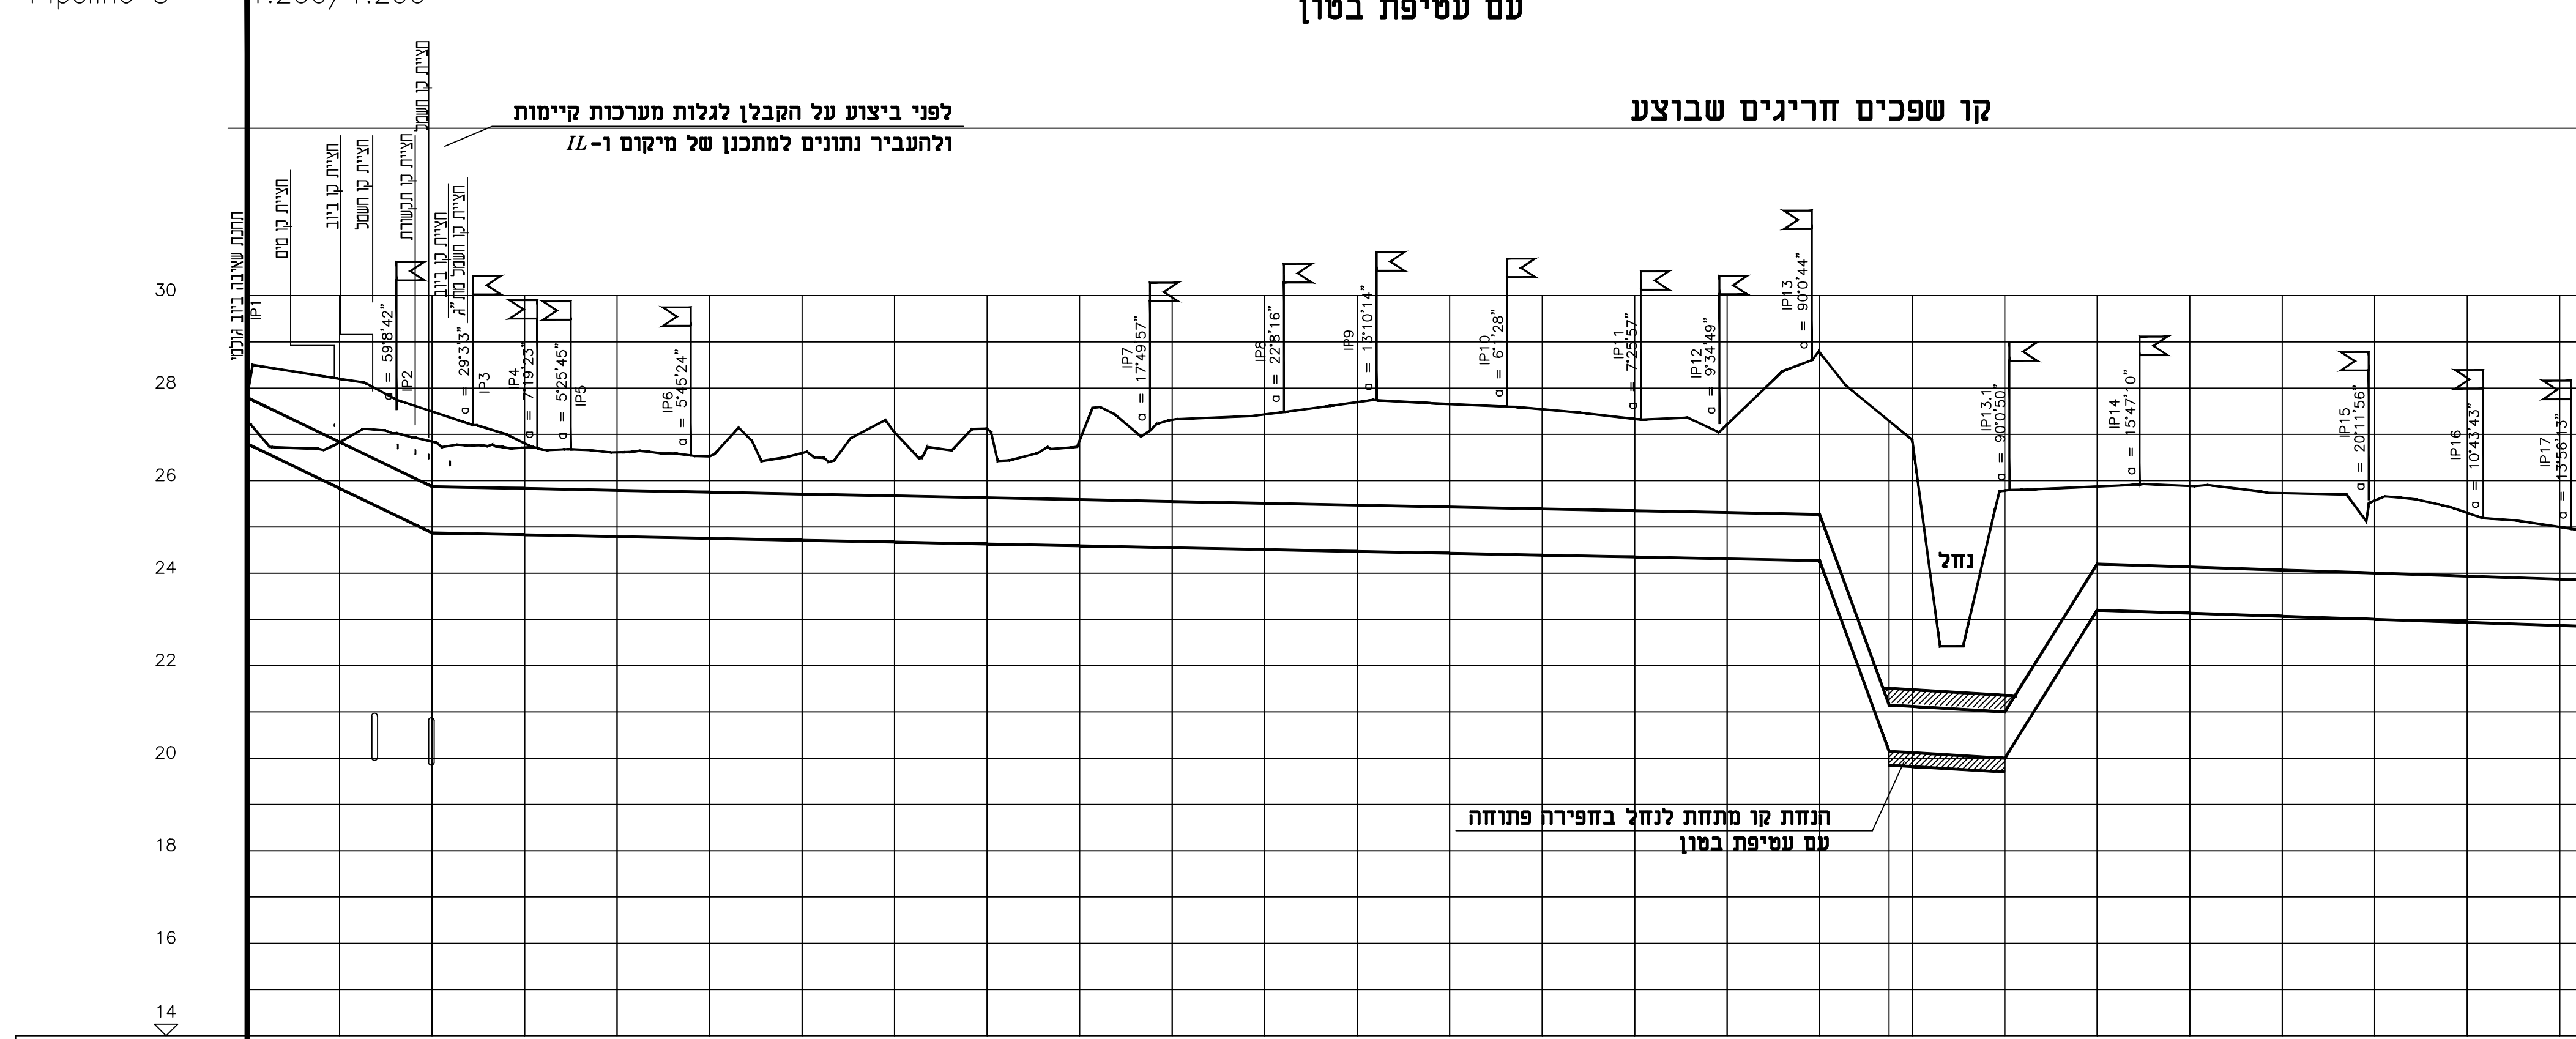

קו שפכים חריגים שבוצע לפי ביצוע על הקבלן לנחל פתוחה עם עטיפת בטון
1:100/1:1000

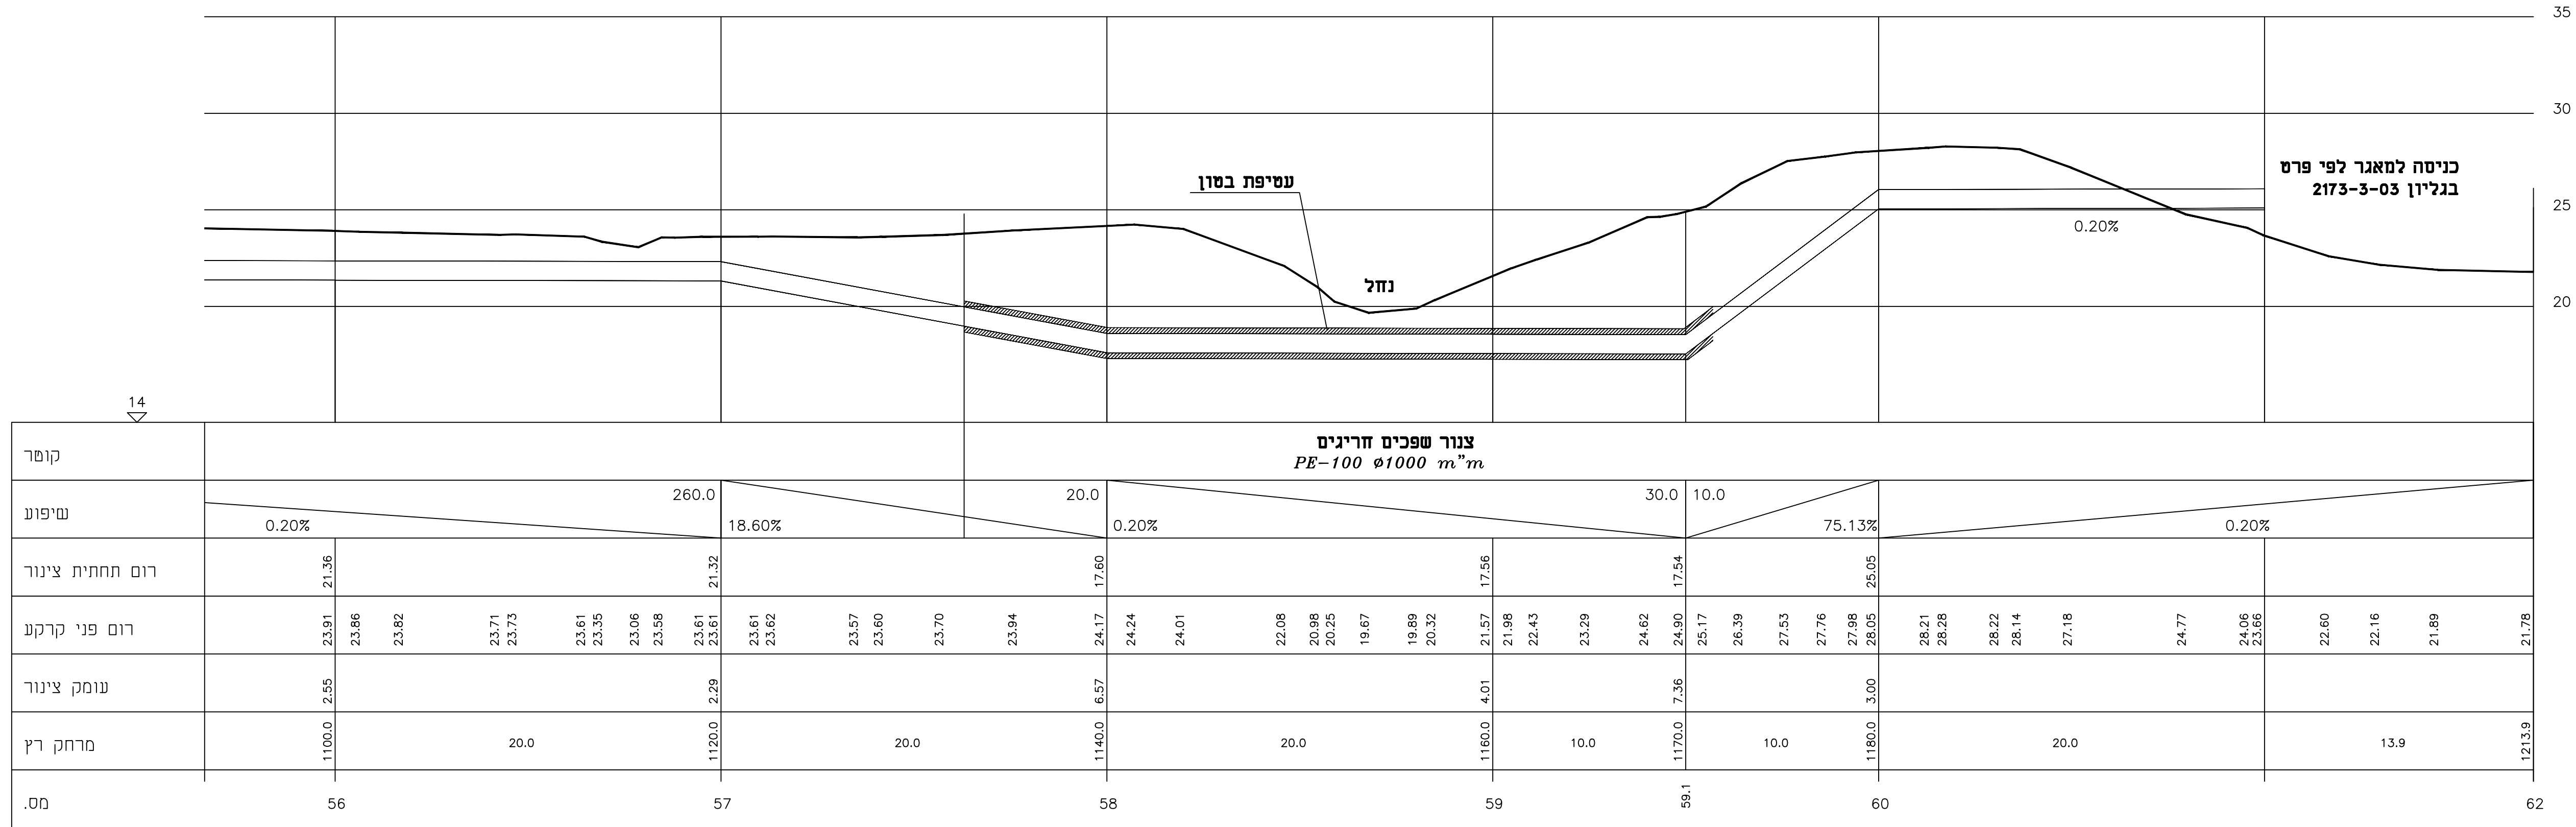

פרט 2- הנחת קו מתחת לנחל בחפירה פתוחה עם עטיפת בטון
1:200/1:200

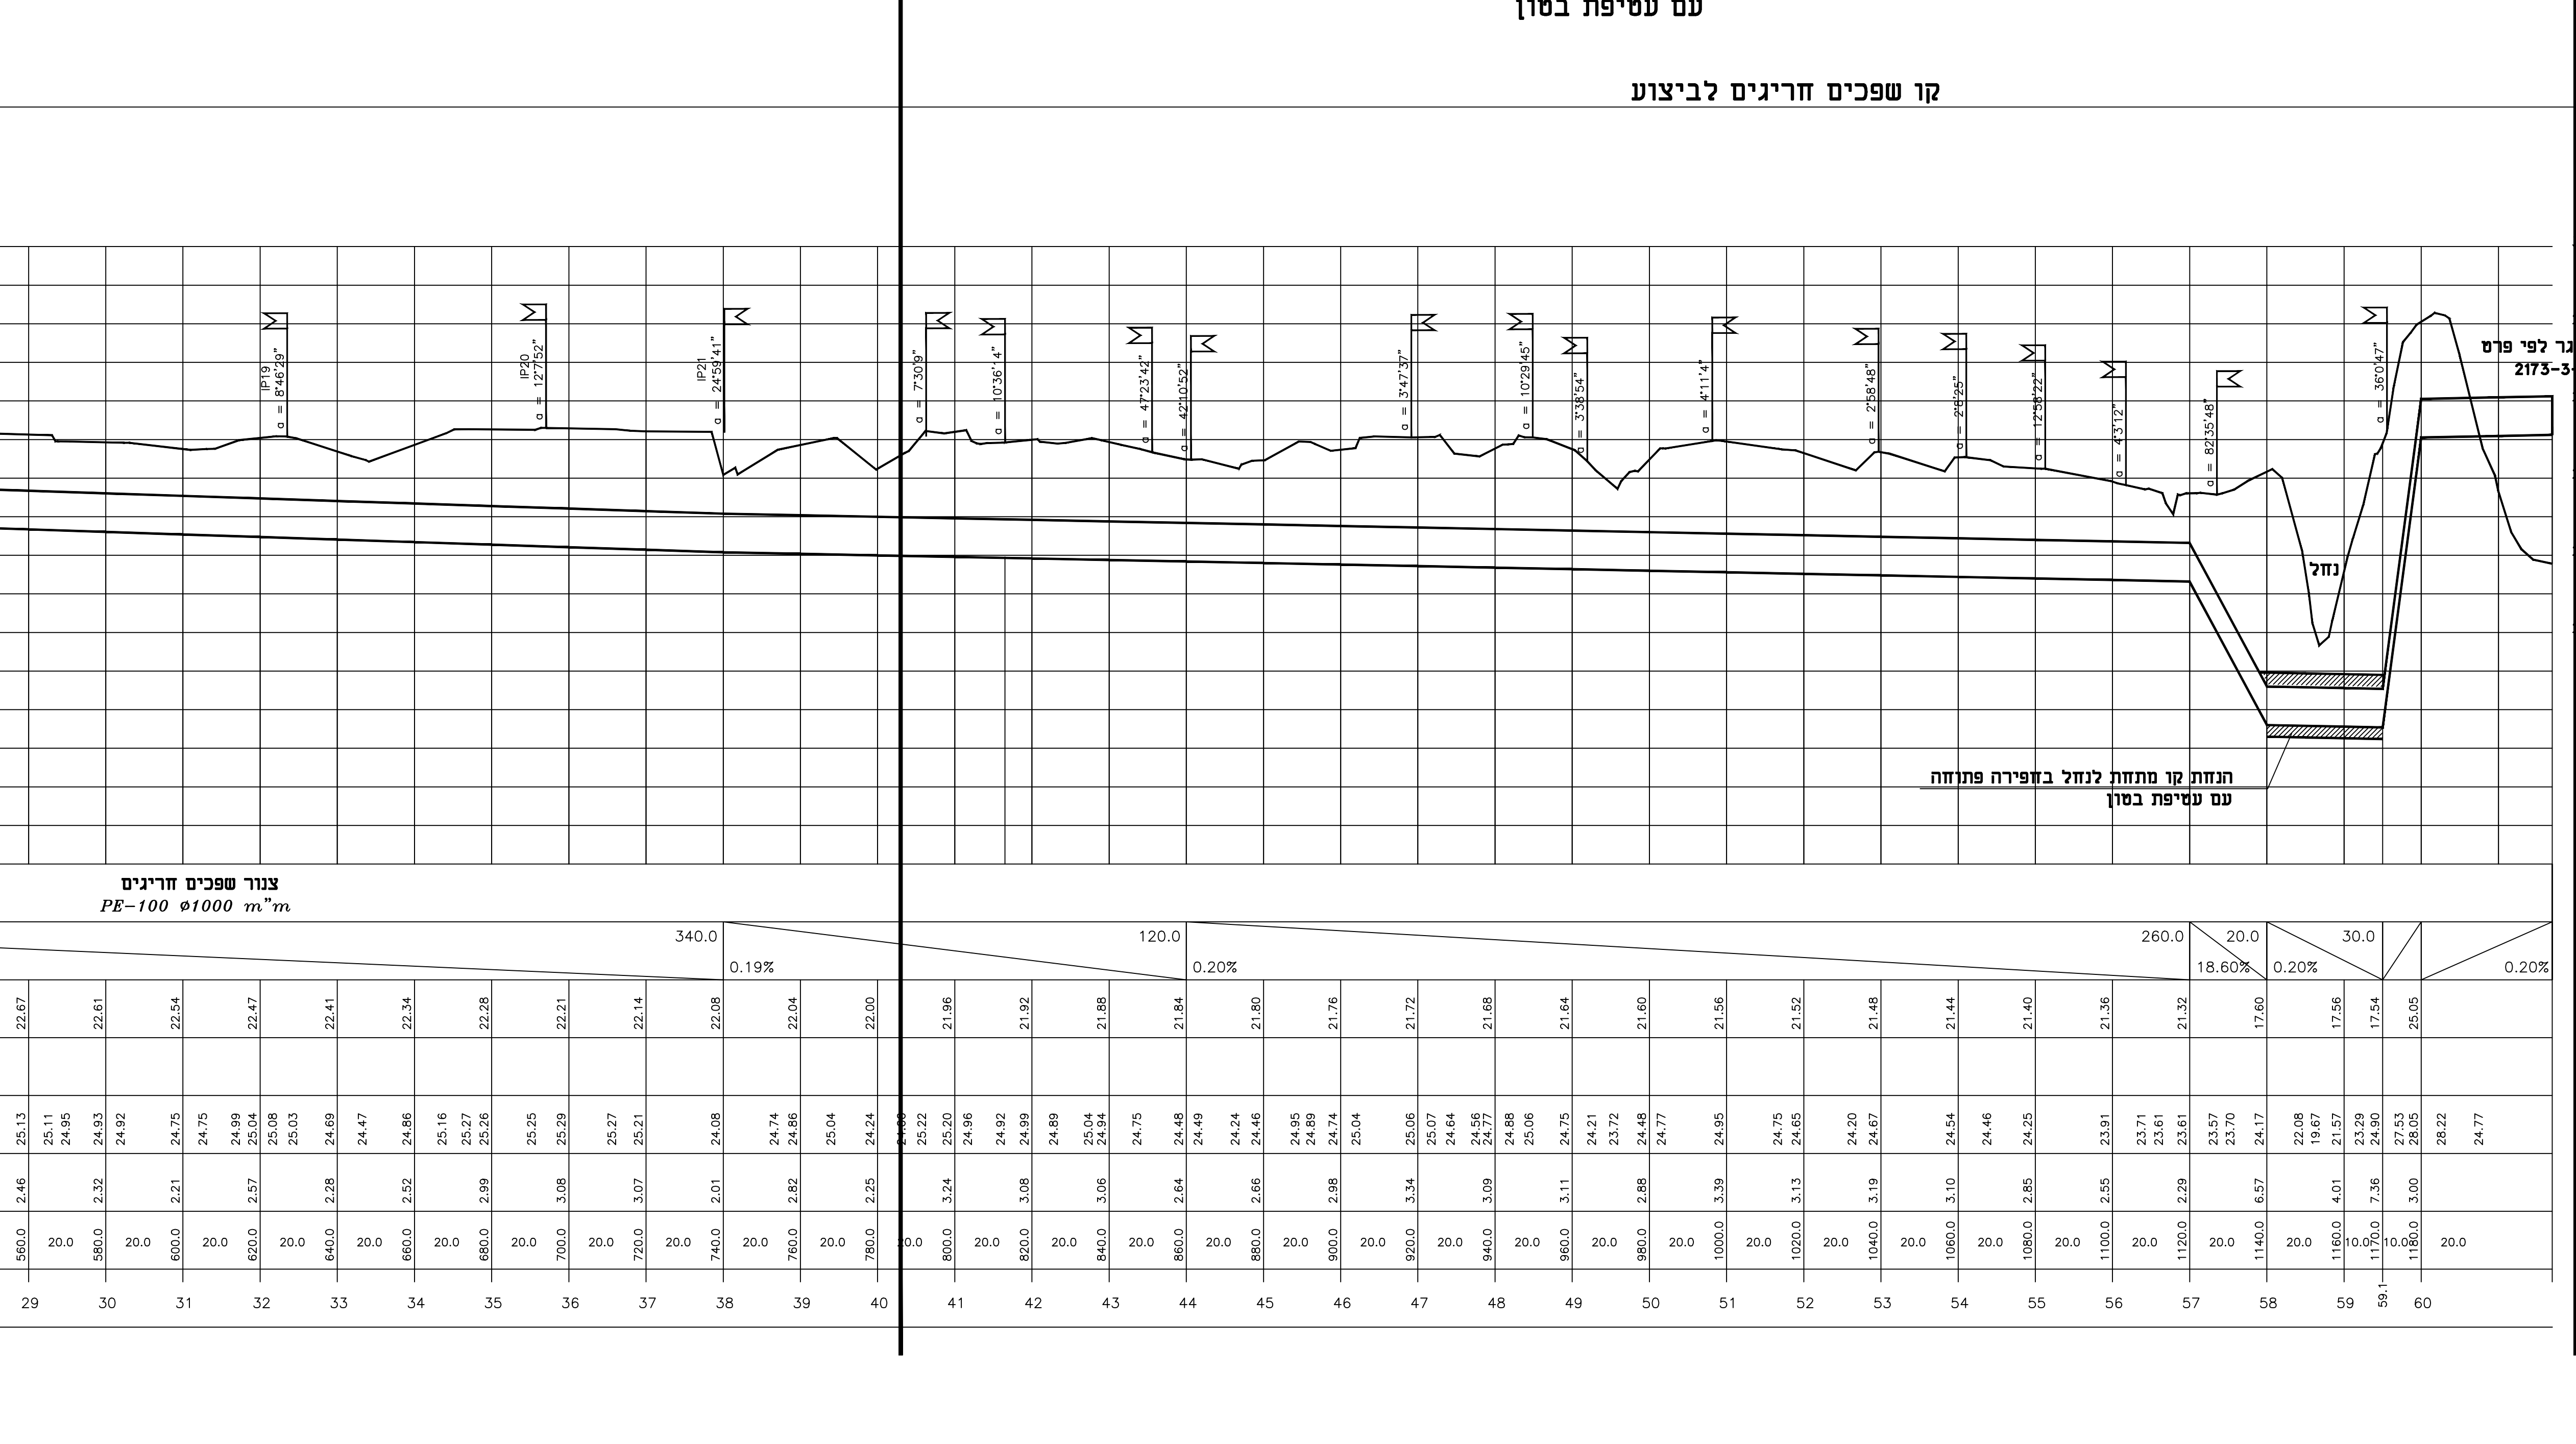

קו שפכים חריגים לביצוע עם עטיפת בטון