



**כרטיס חדש
בבקר קיים
כרטיס משולב
16DI+4DO+4AI**

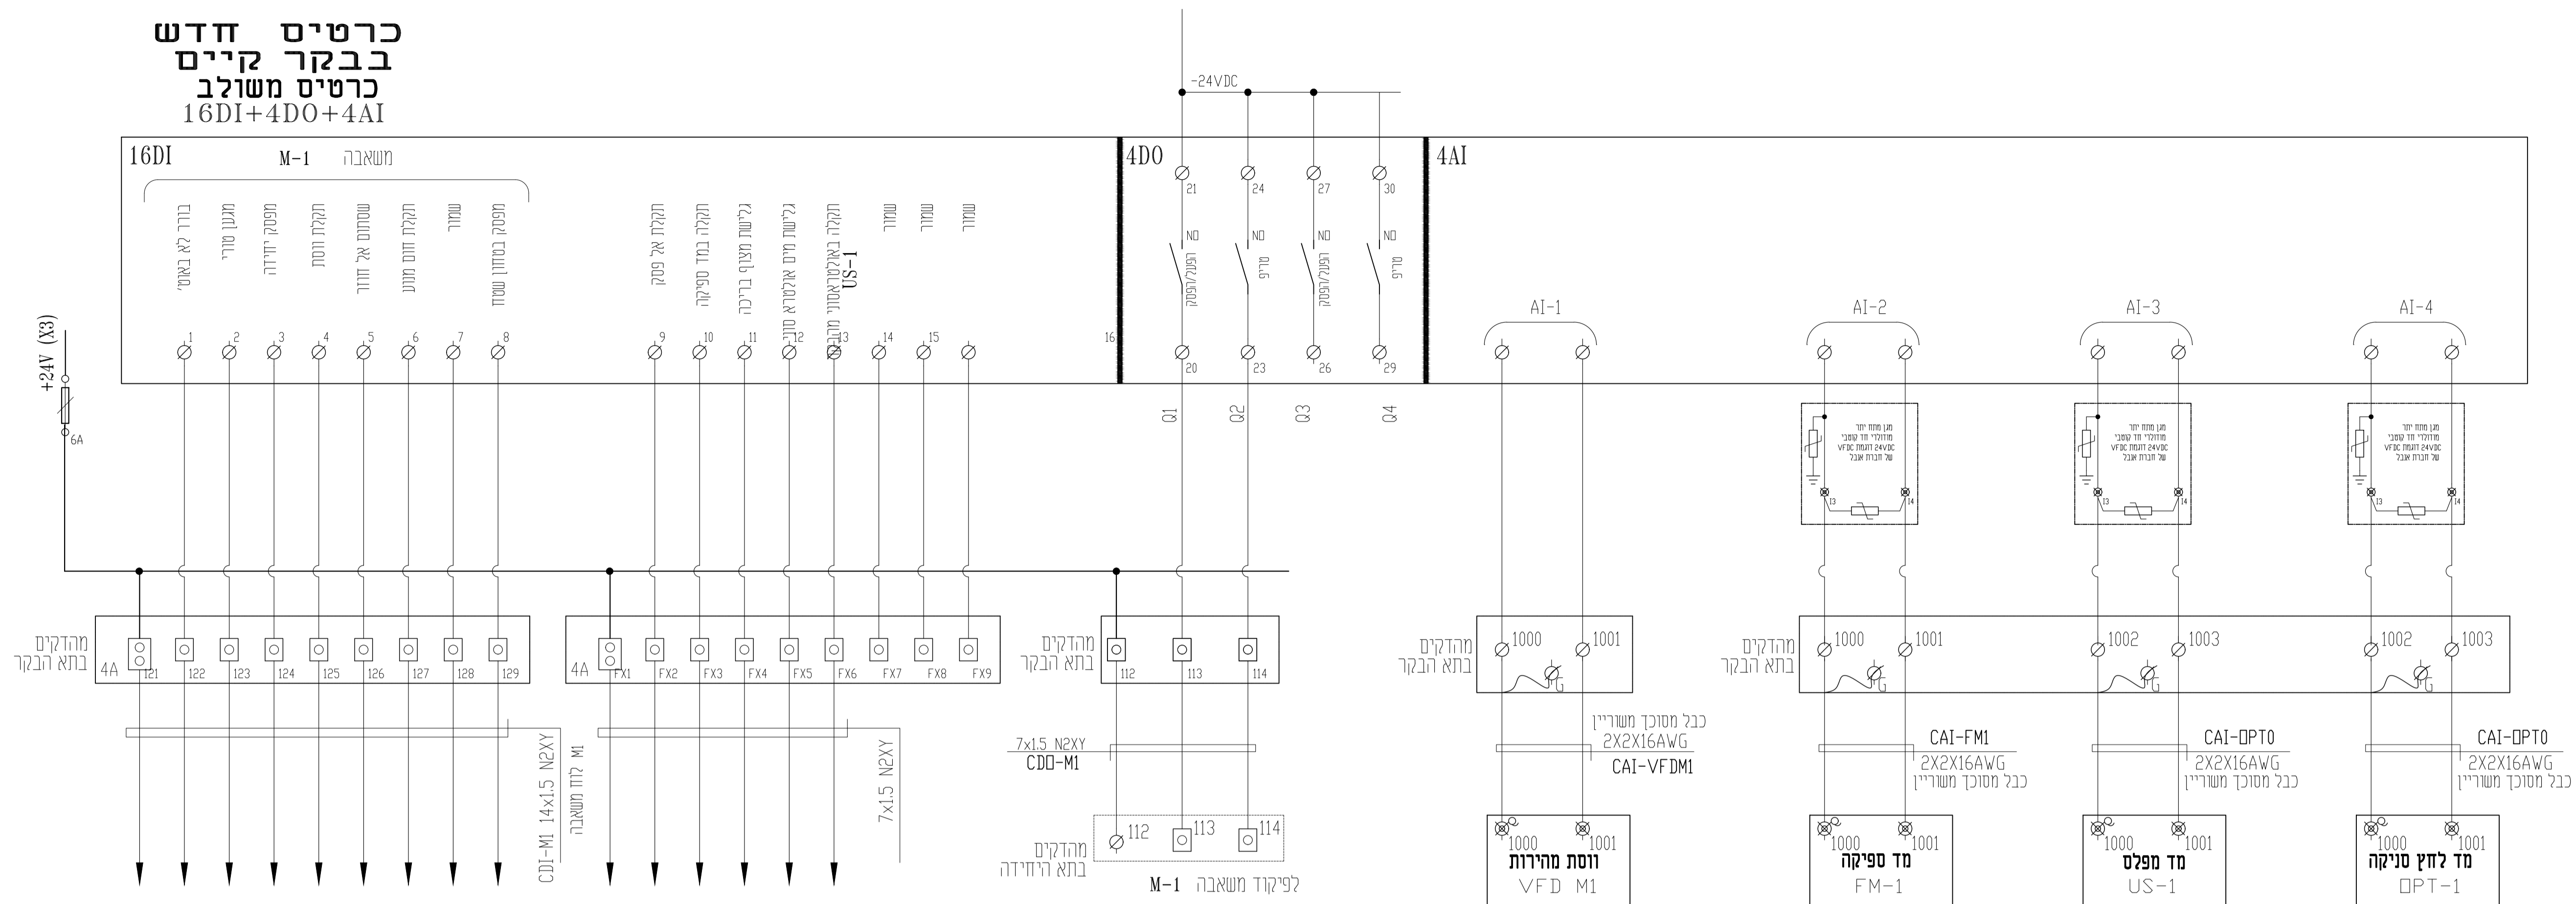

**כרטיס חדש
כרטיס 4 יציאות
אנלוגיות מסי 1**

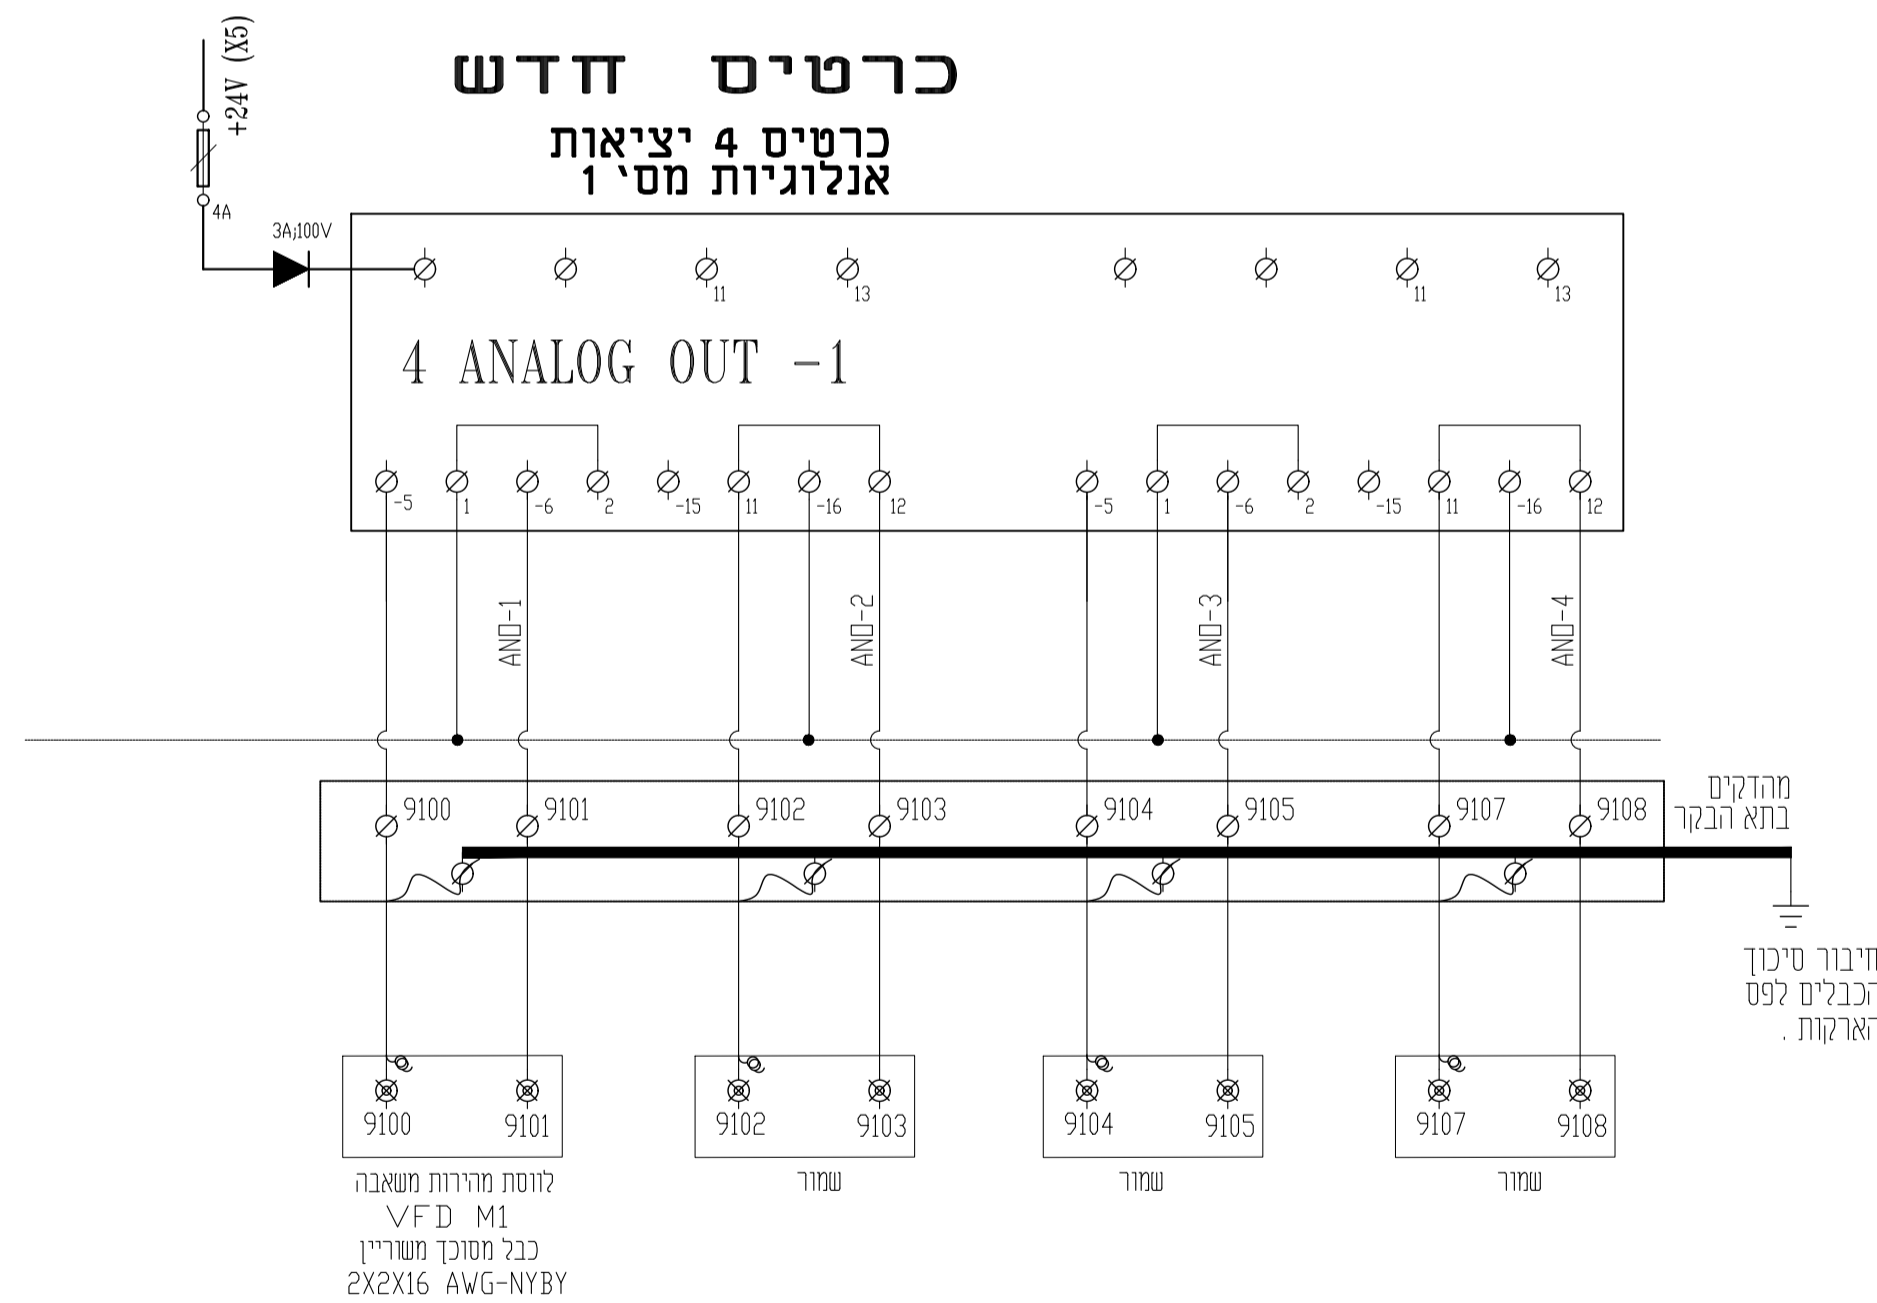

במתקן קיים בקר מסוג Motorola Ace 3600 אין לבצע כל עבודת בקרה או רכש של ציוד ללא תיאום עם המזמין.

- מקרא למתמרים:**
- 14P מוסר עם סוקת למחז 24 VDC
 - 14P מוסר עם סוקת למחז 24 VAC
 - 14P מוסר עם סוקת למחז 230 VAC
- מקרא למהדקים:**
- הדק מטיה 4 מיז עם נורת ליד 24v (חוזאם ל DC - AC)
 - הדק מטיה 4 מיז עם נורת אינרגלי CONTACTLUB מחזאם ל DC - AC
 - הדק מטיה עם נורת אינרגלי CONTACTLUB נורת סימן מחזאם ל DC - AC
 - הדק זום עם לענית מחבתית מתאפשרת ניתוק בין הדקי מחזאם ללא צורך בפריקה כדוגמת פויקס סדרה UR2K/S

ת.ל.מ מהנדסים (ג.ש.) בע"מ

רח. היוזמה 2 טירת כרמל מיקוד: 39032 ת.ד. 2065 מיקוד: 39120 סל: 04-8509595 פקס: 04-8509596

<p>Sleiman Weishahi Consulting & Engineering Electrical Engineering and Control Planning, consulting and supervision</p> <p>סלימאן וישאחי מהנדסים וייעוץ הנדסת חשמל ובקרה תכנון, יעוץ ופיקוח</p> <p>רח' דרך החורשות 8 ת.ד. 425 עכו 2451710 F:04-9913446 T:04-9913446 INFO@SW-ENG.CO.IL</p>	<p>החברה הכלכלית מנשה</p> <p>מאגר חירום תחנת שאיבה להחזרת שפכים למט"ש לוח חשמל תחנת שאיבה תוכנית בקר</p>	<p>תר: 15.01.2024 4:34pm J:\08\890-2\DWG\890-2-30.dwg</p> <p>שם הקובץ:</p>	<p>1 890-2-30-1</p> <p>1 890-2</p>	<p>מספר הפרויקט:</p> <p>מספר השרות:</p>	<p>אשר: 23.05.23</p> <p>ביקר: 23.05.23</p> <p>שרטט: 23.05.23</p> <p>תכנן: 23.05.23</p> <p>עורף א.א. 23.05.23</p> <p>סלימאן ו. 23.05.23</p> <p>סלימאן ו. 23.05.23</p>	<p>עיון <input type="checkbox"/></p> <p>לאישור <input type="checkbox"/></p> <p>למכרז <input checked="" type="checkbox"/></p> <p>לביצוע <input type="checkbox"/></p>	<p>תאריך</p> <p>תאור העידכון</p> <p>עידכון מס'</p>
		<p>מספר הפרויקט: 890-2</p> <p>מספר השרות: 890-2-30-1</p>	<p>אשר: 23.05.23</p> <p>ביקר: 23.05.23</p> <p>שרטט: 23.05.23</p> <p>תכנן: 23.05.23</p> <p>עורף א.א. 23.05.23</p> <p>סלימאן ו. 23.05.23</p> <p>סלימאן ו. 23.05.23</p>	<p>עיון <input type="checkbox"/></p> <p>לאישור <input type="checkbox"/></p> <p>למכרז <input checked="" type="checkbox"/></p> <p>לביצוע <input type="checkbox"/></p>	<p>תאריך</p> <p>תאור העידכון</p> <p>עידכון מס'</p>		