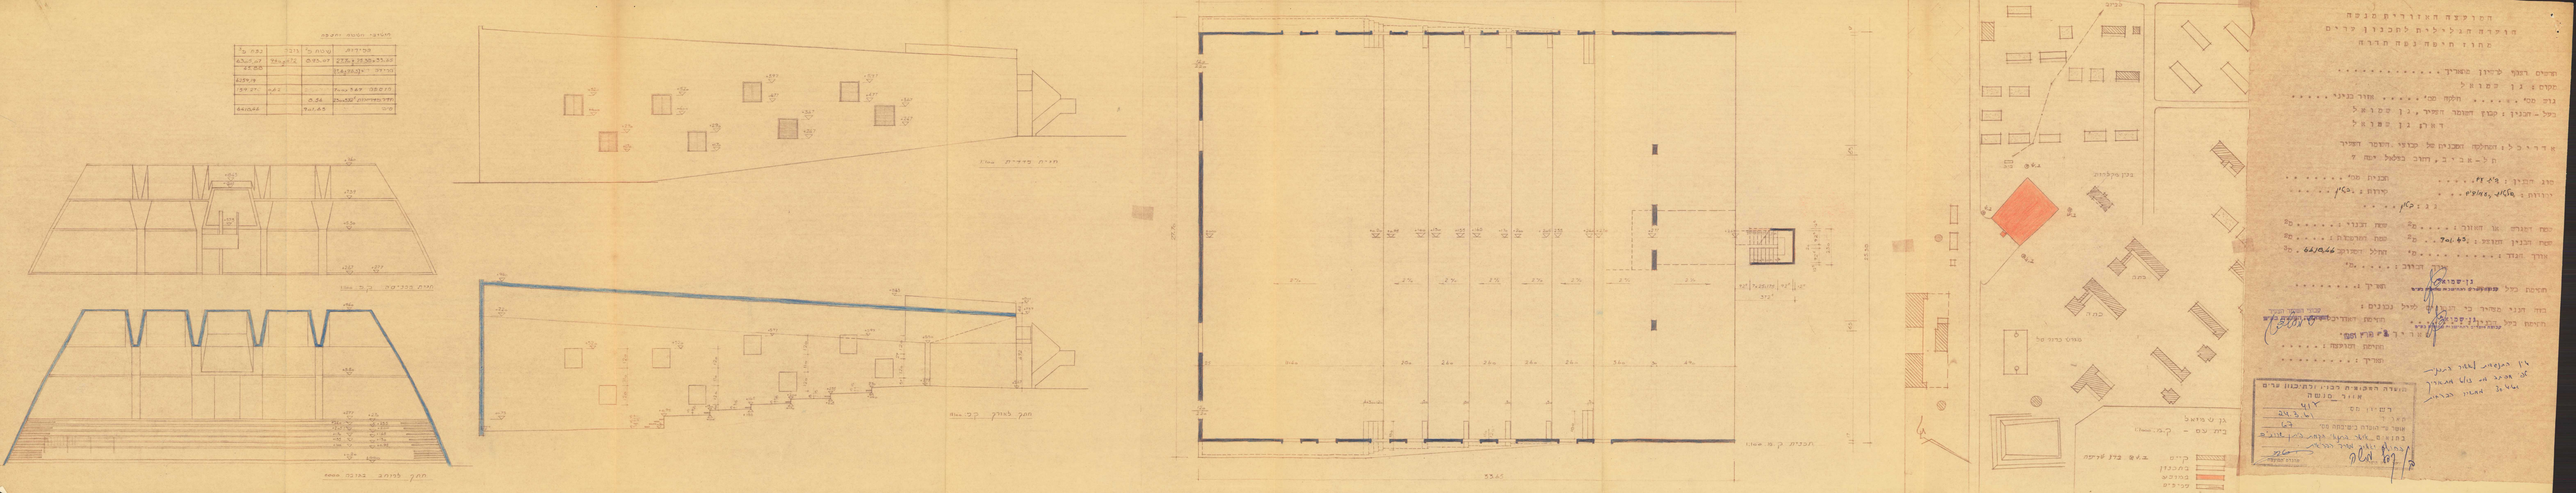
חתך לרוחב בנין הכנסת
חתך לאורך בנין הכנסת
תכנית בנין הכנסת
בנין הכנסת
בנין הקלפיות
בית הכנסת
בית הכנסת
בית עם - קרקע
בית עם - קומה
בית אב בן שרעה
קיים
בהבנין
בהריסה
עתידים