


תפוצה:		
מס' עדכון	הופץ ל:	תאריך
0	למכרז	01.07.24

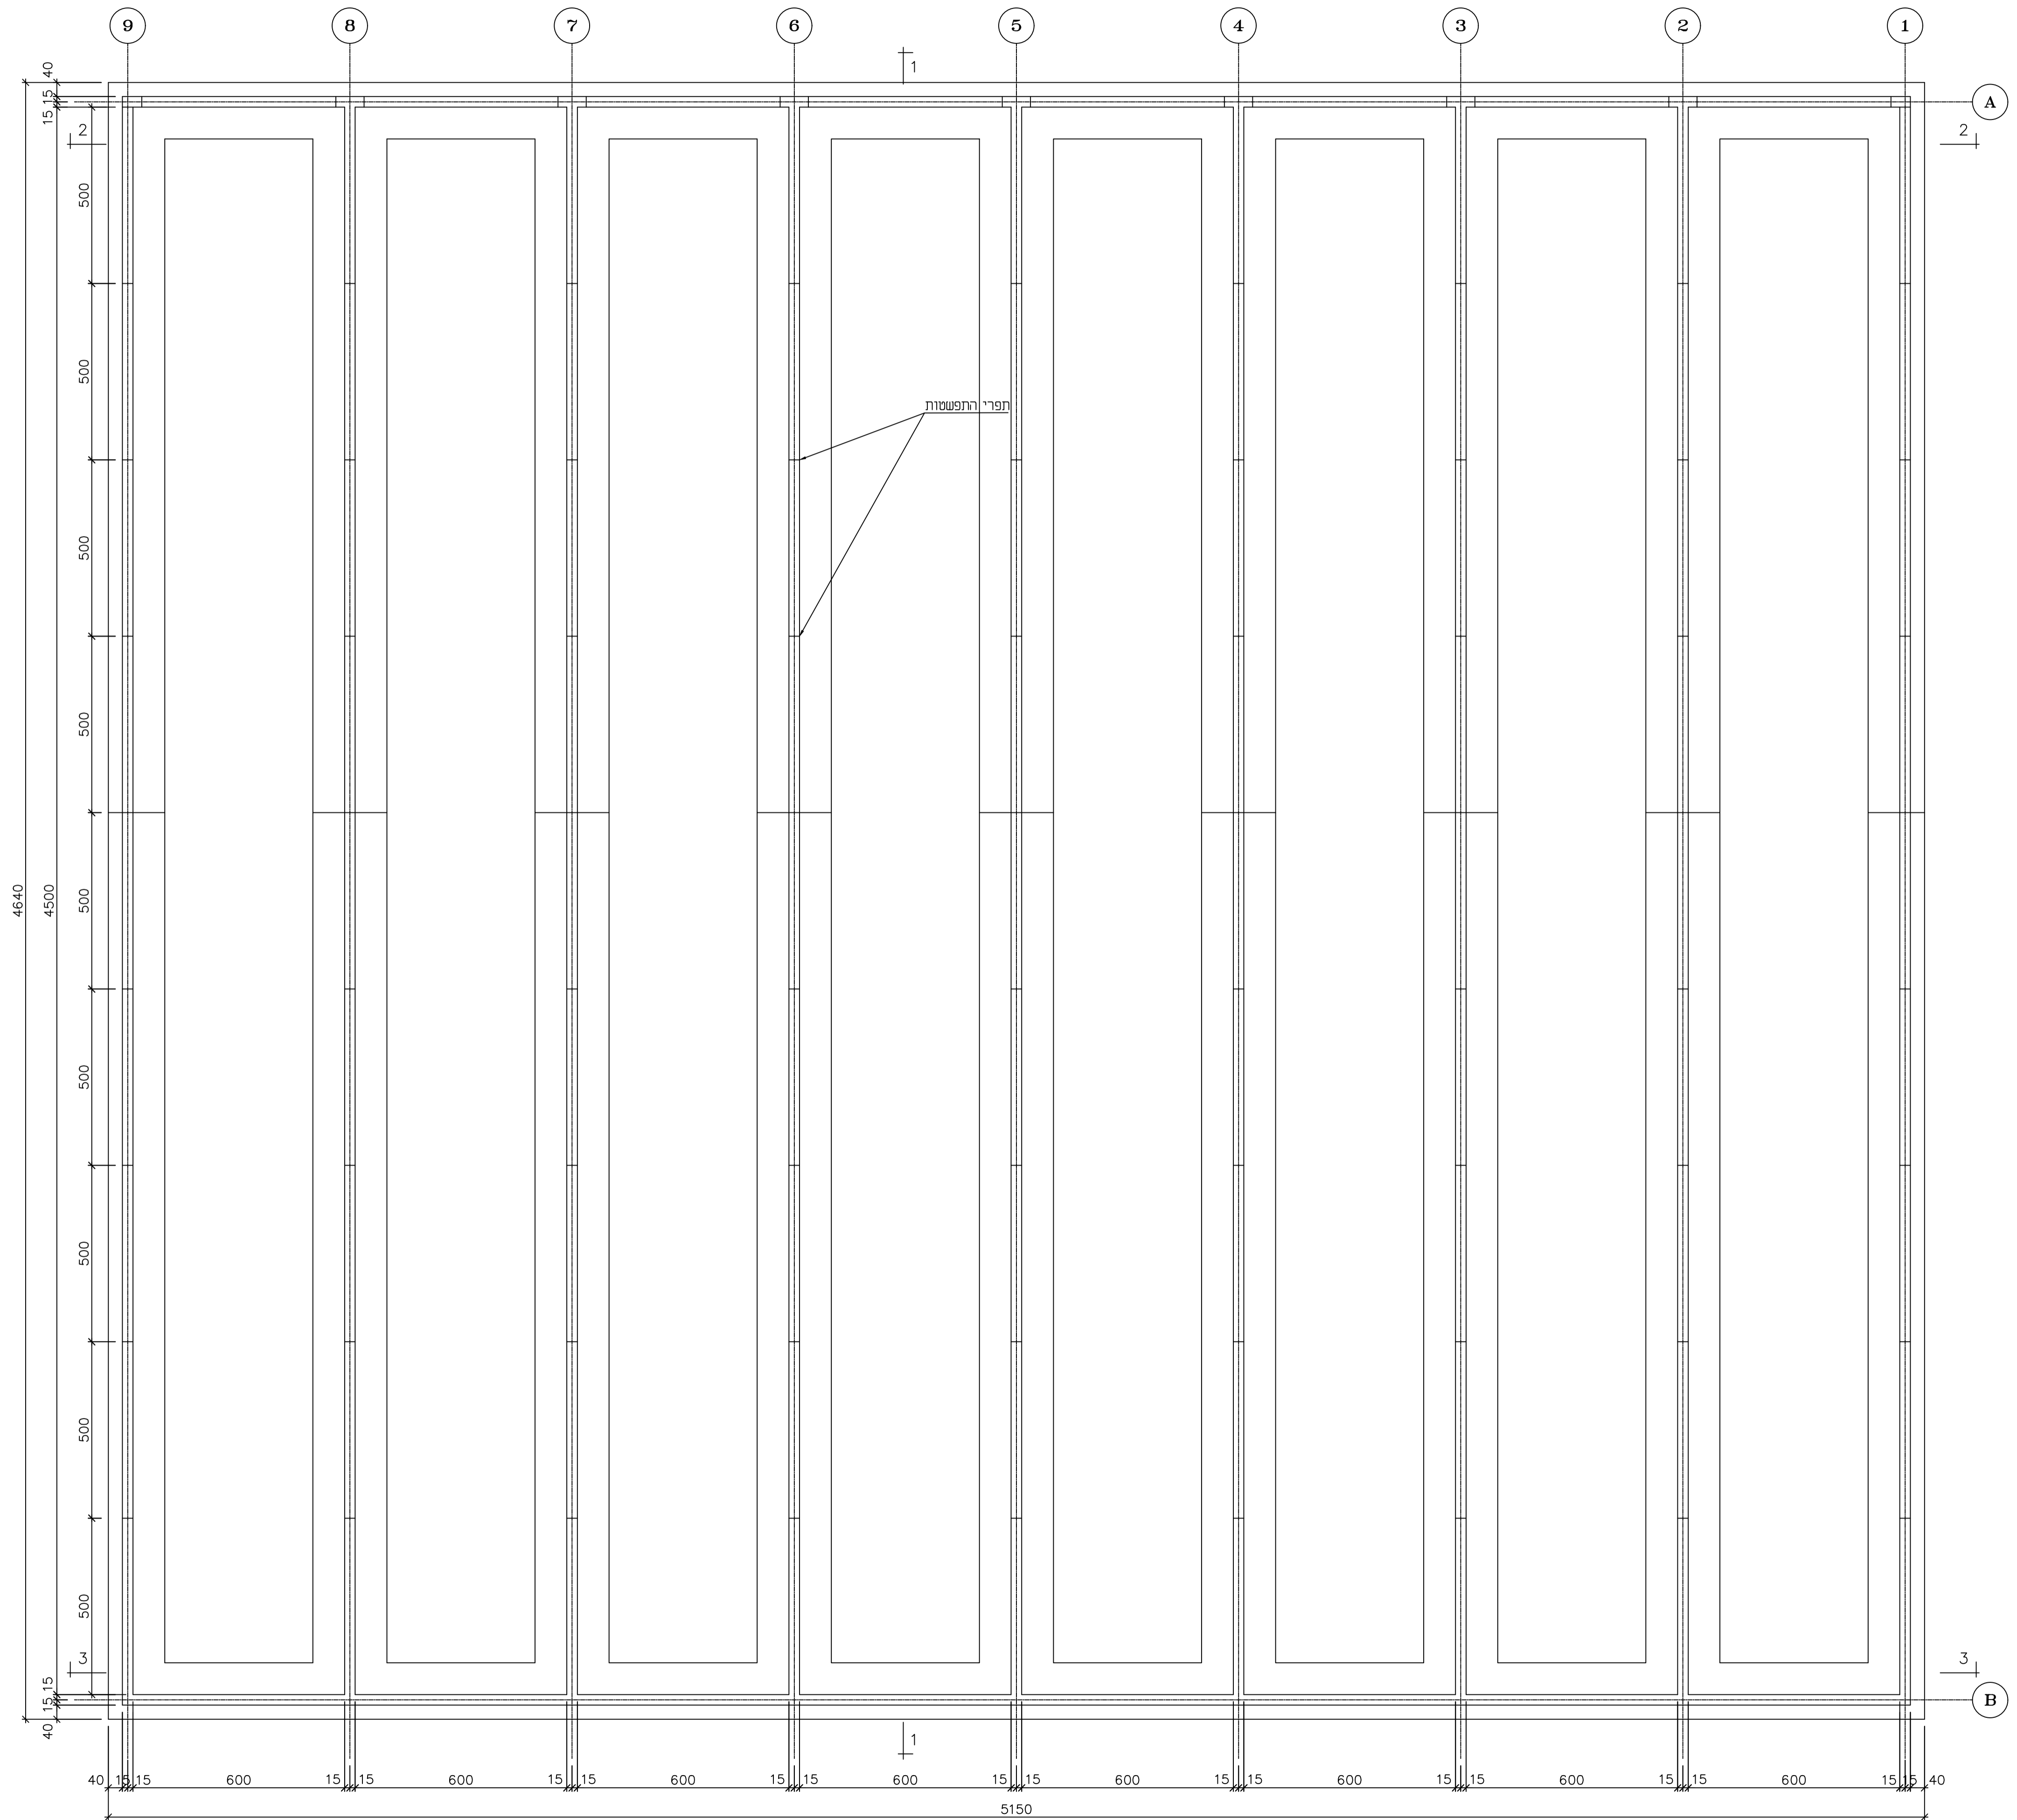

תכנית יסודות
קני"מ 1:100



שניו מס'	ממאי"ד	תאור העיני	שטח	אשר

המבצע אחראי לבדיקת המידות ולהתאמתן במקום. עליו להודיע כמתכנן על כל טעות או אי-התאמה. אין לקבוע מידות על ידי מדידה בשרטוט. אין לעשות כל שימוש בתכנית זו או ברעיונות הגלומים בה ללא אשרור בכתב מאת המתכנן.

ת.ל.מ מהנדסים (ג) בע"מ
רח' הירושלמי 2 נרת טל סמל מיקוד: 39032 תל: 2065 מיקוד: 39120 טל: 04-8509595 פקס: 04-8509596

מט"ש נחל עירון

החברה הכלכלית- מנשה

מט"ש עירון מתקן קומפוסטציה
מתקן קומפוסטציה תוכנית יסודות

שטח נסיה	קנה סיה:	קני"מ	עבודה מס':
תכנן:	תאריך:	שניו מס':	תכנית מס':
אשר:	1:100	07.2024	2173-5 CO-010

עיון לאשר לכרז כביצע