


תמוצת:		
מט' עכסו	רפצ' ?	תאריך
0	למכרז	01.07.24

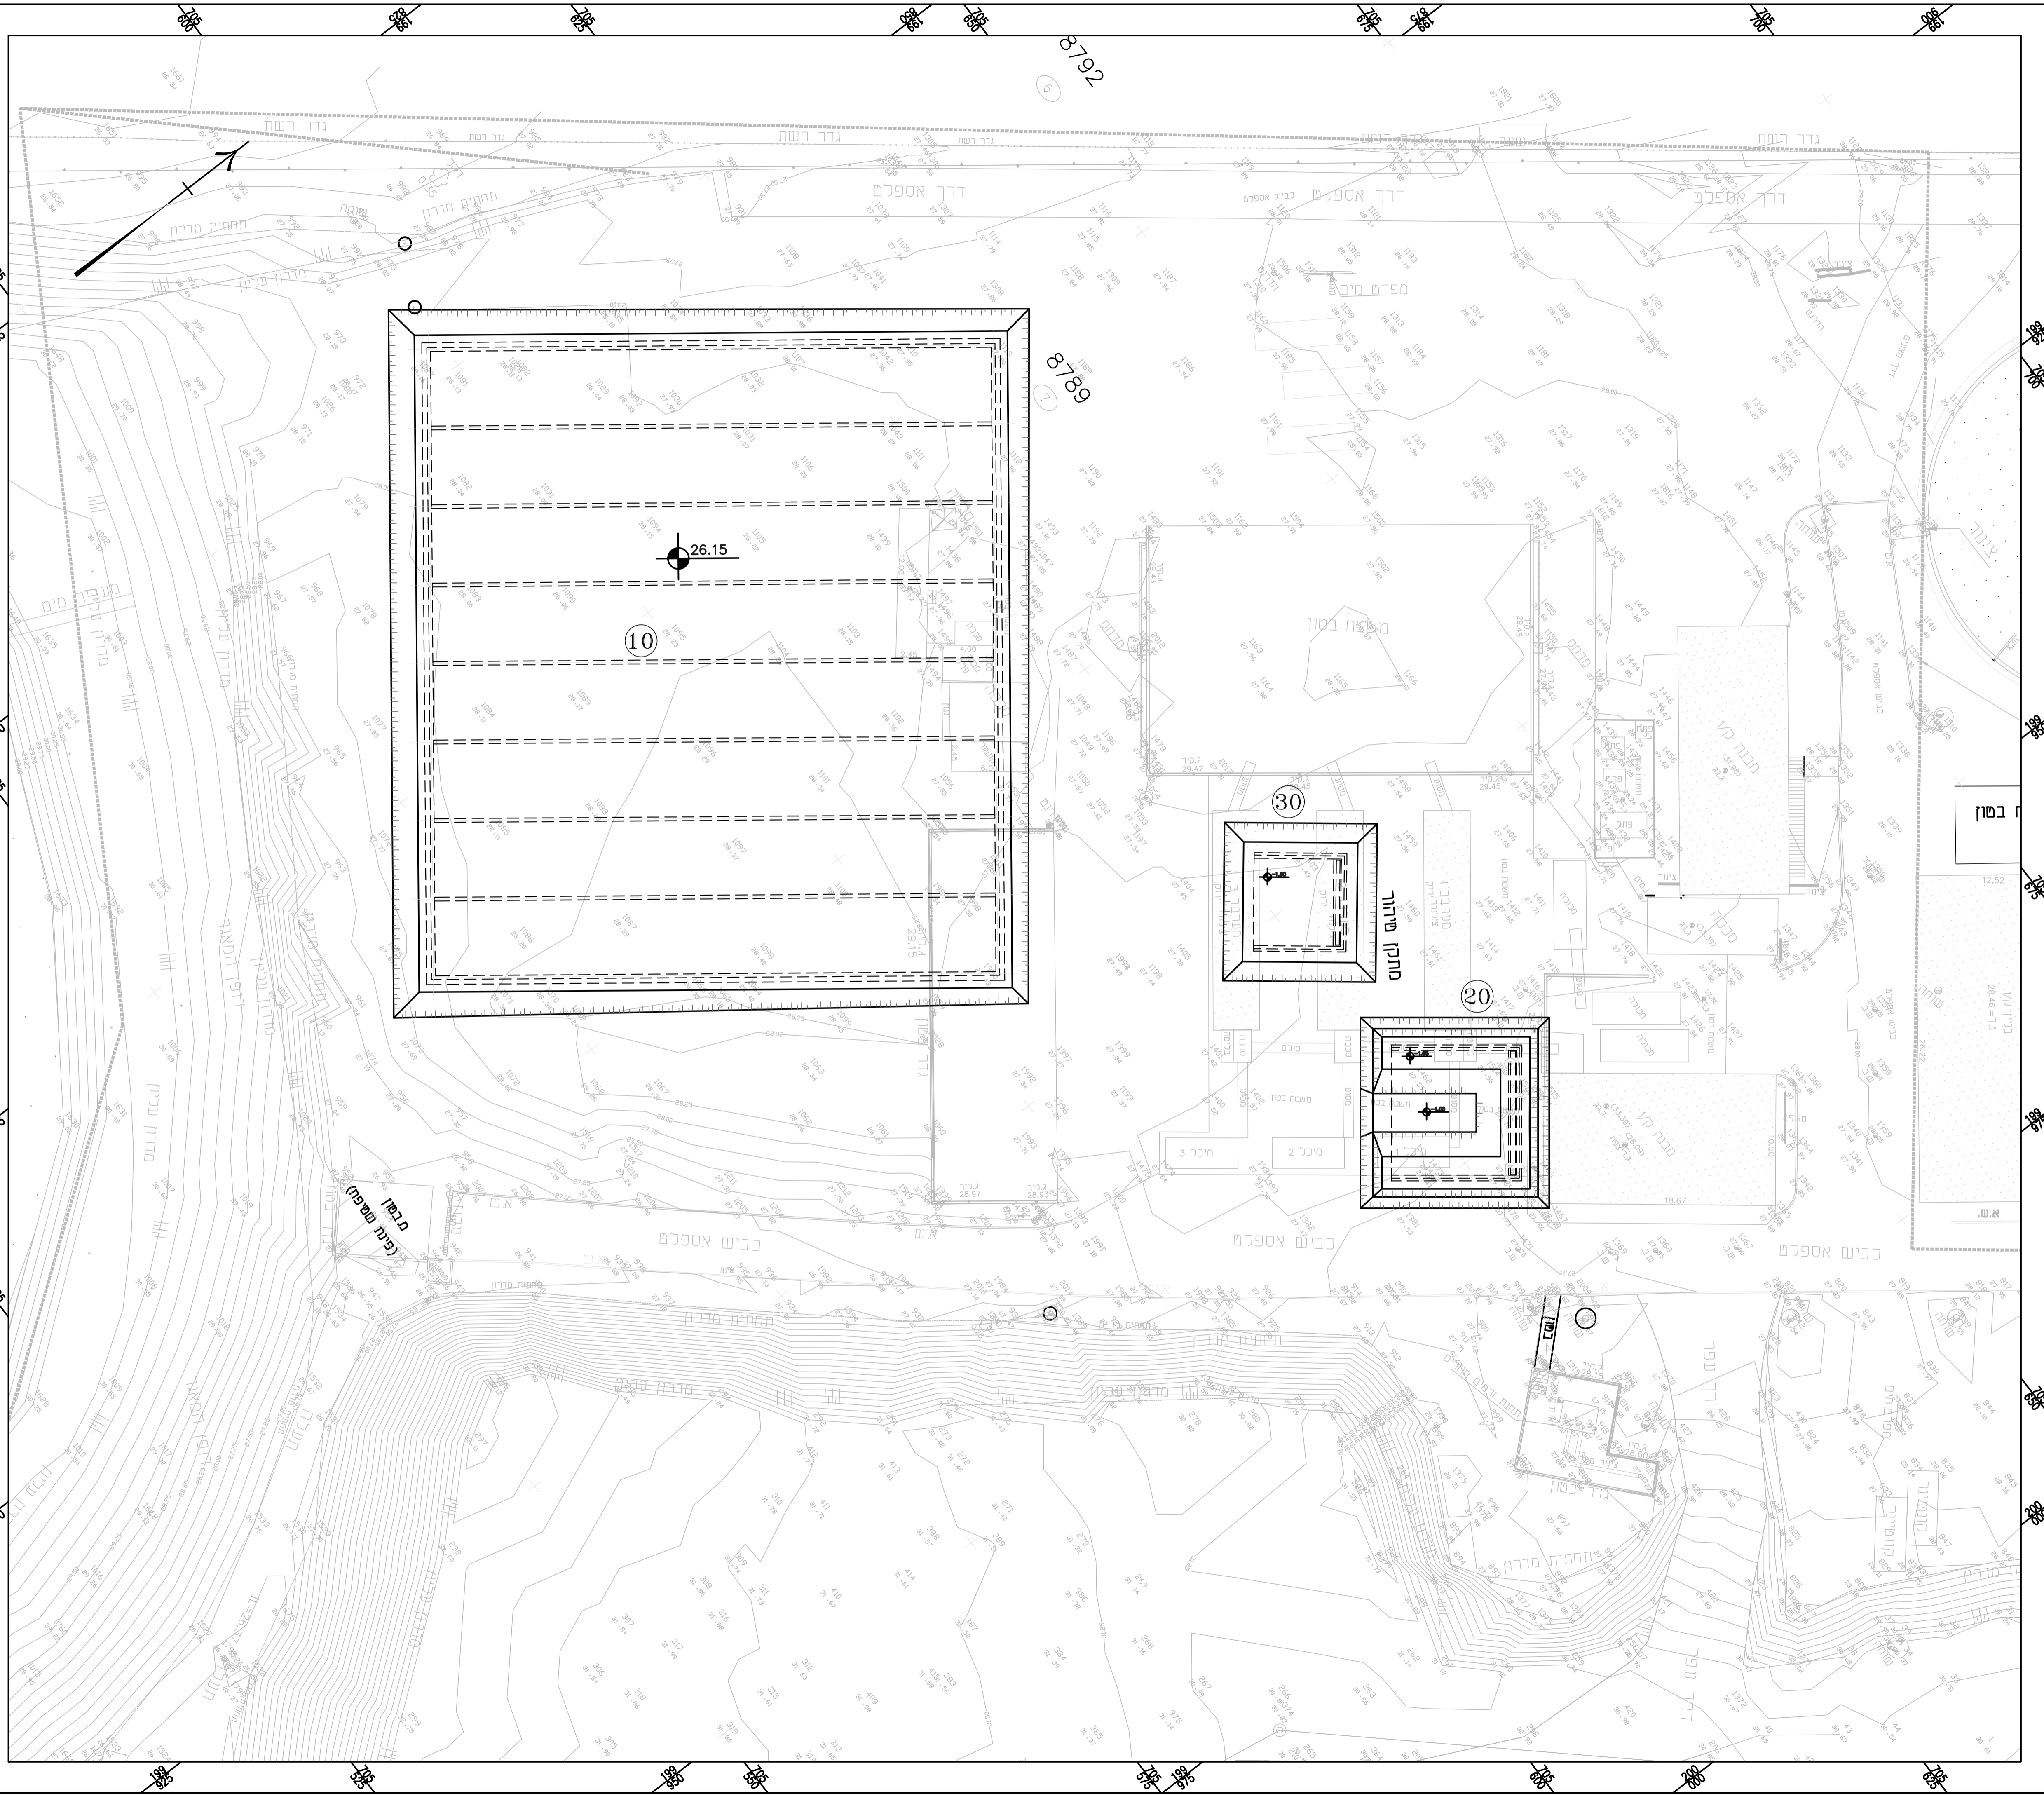

שם	מס' ארץ	תאריך	תאריך

המבצע אחראי לבדיקת היחידות ולהתאמתן במקום. עליו להודיע למתכנן על כל טעות או אי-התאמה. אין לקבוע מידות על ידי מדידה בשטח. אין לעשות כל שמוש בתוכנית זו או ברעיונותיה הללו בלי לאשר בכתב מאת המתכנן.

ת.ל.מ. מהנדסים (ג.פ.) בע"מ
 רח' הירוקה 2 טירת כנרת תל אביב 6109002. תל. 03-6506695. פקס: 04-6506696

מטי"ש נחל עירון

הקטן ע"ד: **חברת הכלכלית-מנשה**

שם הפרויקט:	מטי"ש עירון
העובדת:	מתקן קומפוסטציה עבודות עפר למבנים

שם:	קנה מידה:	תאריך:	קובץ:
הכנת נסיה:	1:250	07.2024	
ארץ:			