


תפוצה:		
מט' עכבון	הפצ' ל:	תאריך
0	למכרז	01.07.24

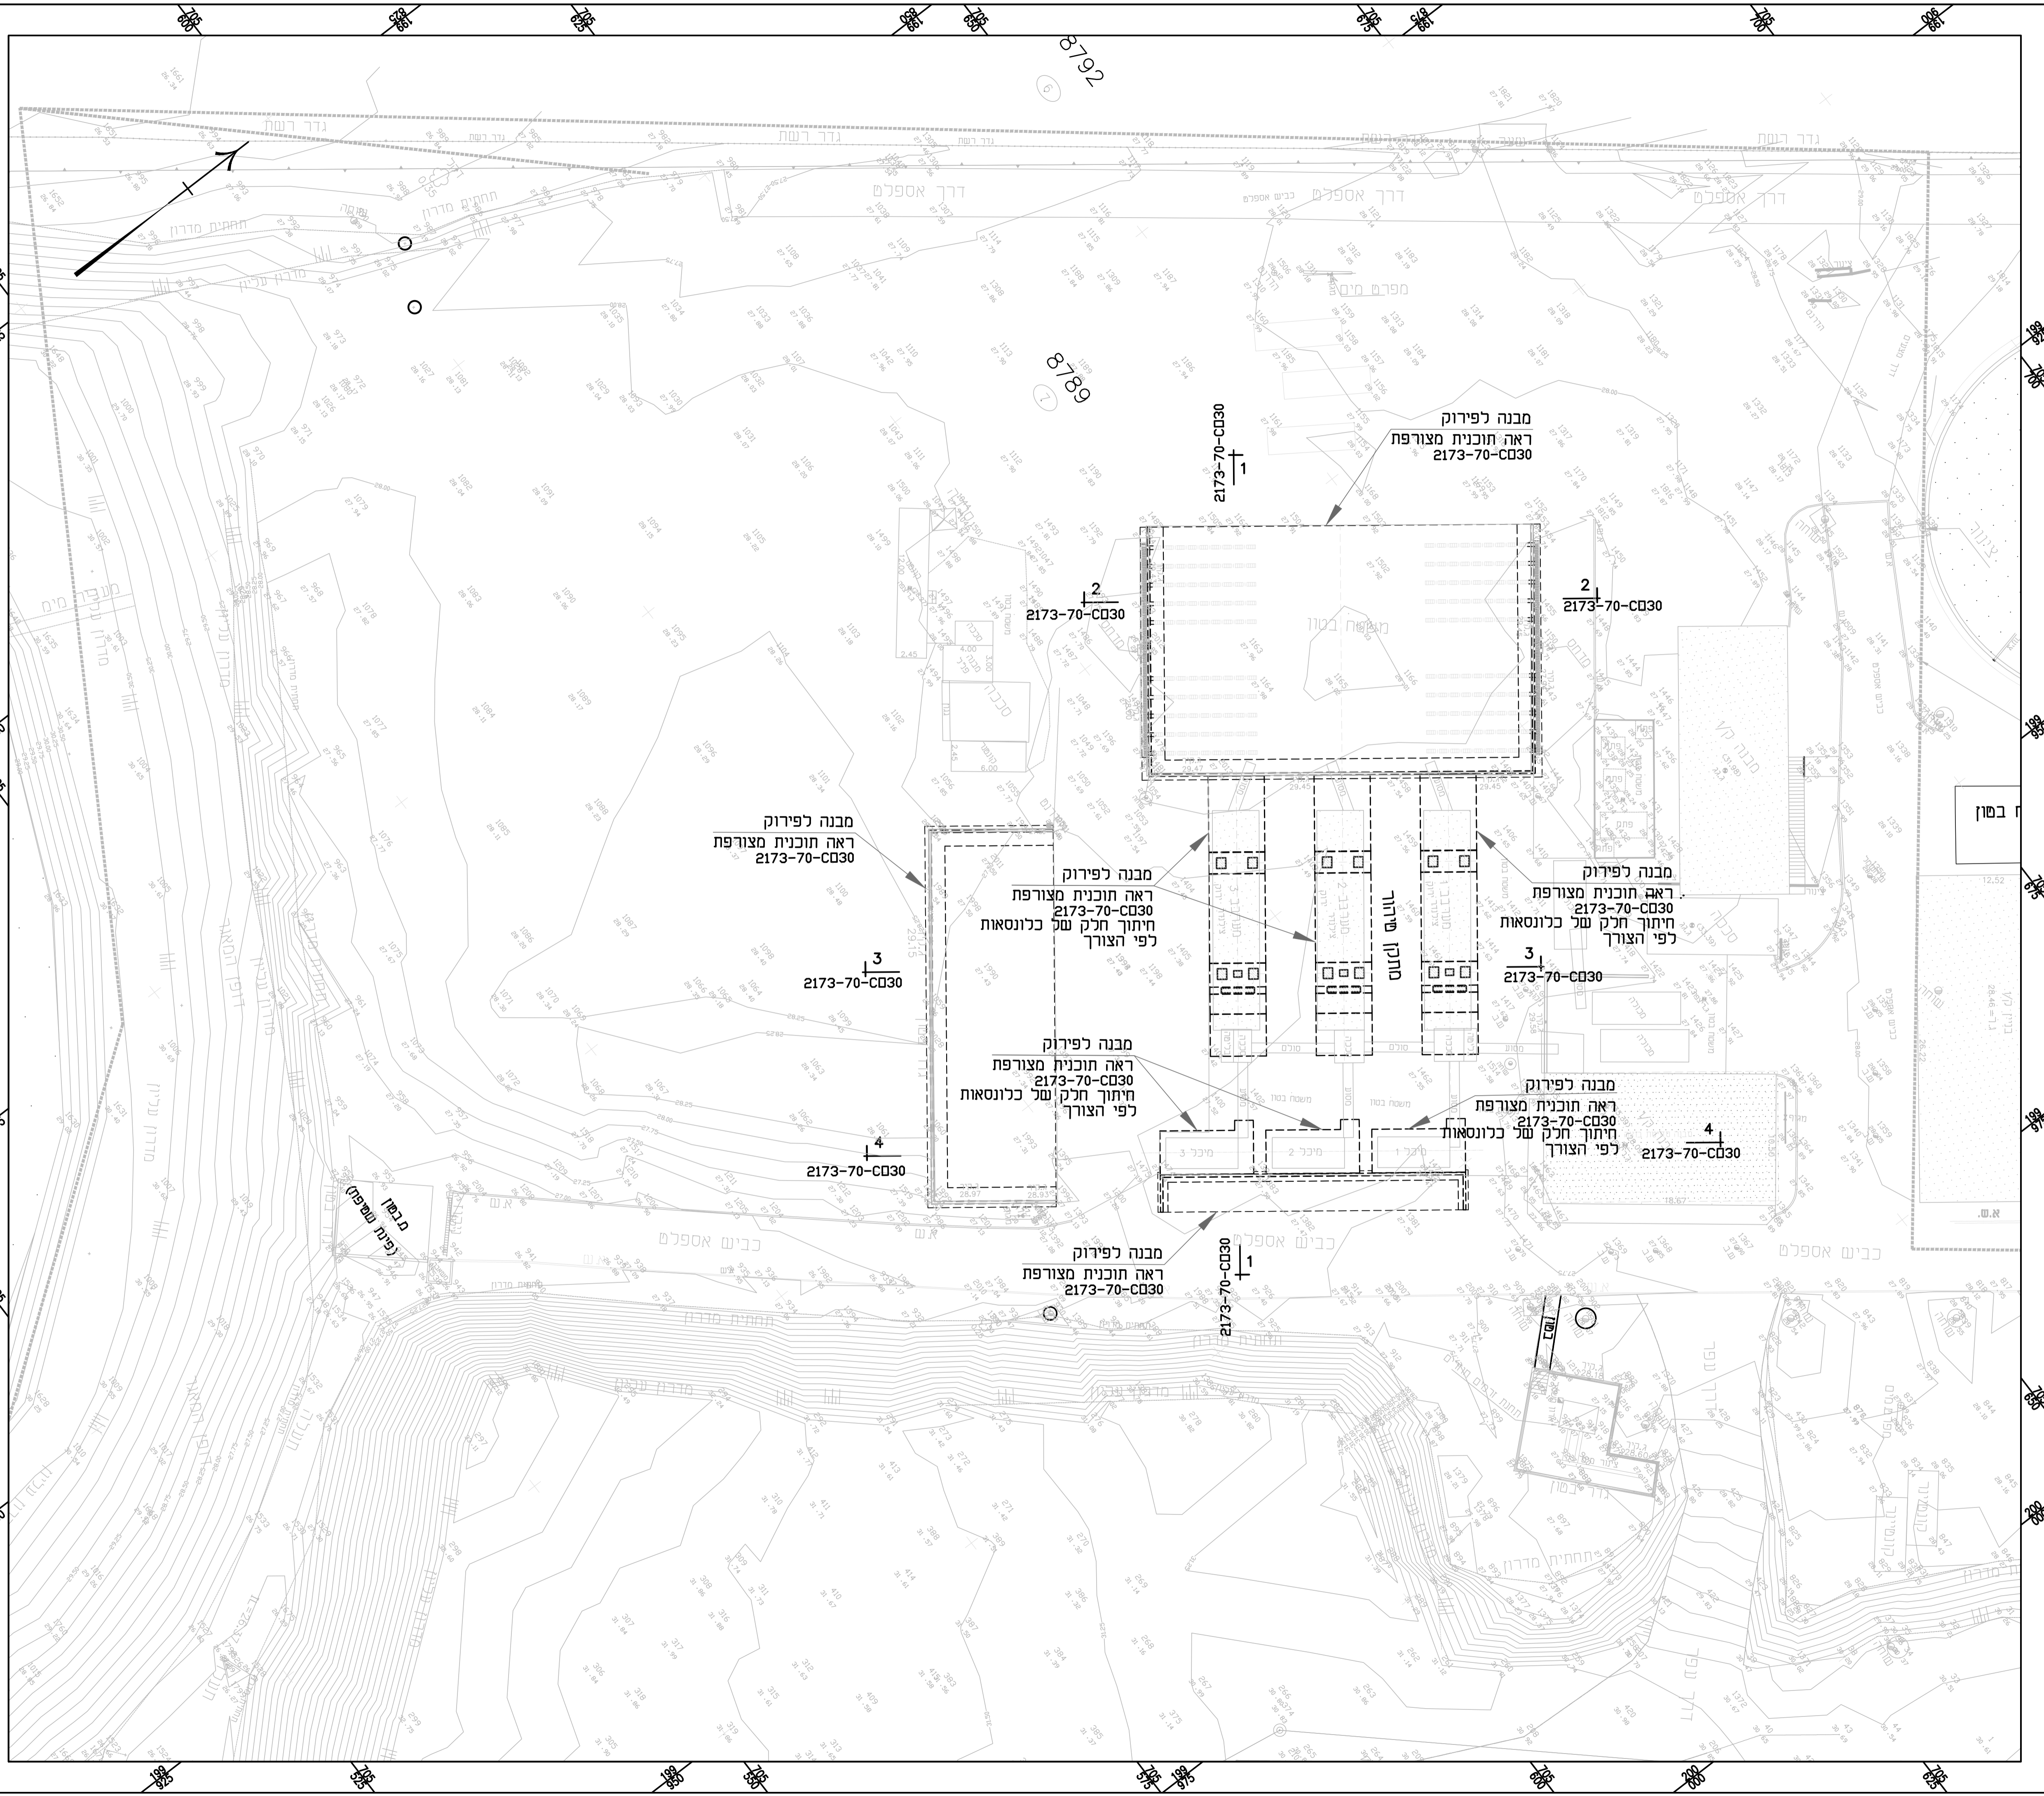

שם	מס' איש	תאריך	תאריך

המבצע אחראי לבדיקת הידועות ולהתאמתן במקום. עליו להודיע למתכנן על כל טעות או אי-התאמה. אין לקבוע מידות על ידי מדידה בשטח. אין לעשות כל שמוש בתוכנית זו או ברעיונותיה הללו בלי לאשר בכתב מאת המתכנן.

ת.ל.מ. מהנדסים (ג.פ) בע"מ
 רח' הירדן 2 טל: 04-9506696, 04-9506695 פקס: 04-9506696

מטי"ש נחל עירון	
החברה הכלכלית- מנשה	
מטי"ש עירון	מתקן קומפוסטציה
מטי"ש עירון	מתקן קומפוסטציה
שם נכס:	קנה מידה:
הכנת נכס:	1:250
תאריך:	07.2024
שם נכס:	2173-5
שם נכס:	CO-001
שם נכס:	
שם נכס:	