


AV PLAN SYMBOL LEGEND	
Wall Mounted AUC Panel FSR WB 30.3x15.1x100-HB-A15MCAVR	<1>
Wall Mounted AUC Panel(2) FSR WB 30.3x15.1x100-HB-A15MCAVR	<2>
Floor Standing AUC RACK	<3>
Wall Mount LED Screen with 8 meters high 4 meters	<4>
2x1 Line Array Speaker	<5>
Sound operating position	<6>
1" Point Source Speaker	<7>
Wall Mount LED Screen with 2 meters	<8>
Digital signage LCD display	<9>
Wall Mount In-ceiling Speaker - In-bulk volume control	<10>
1" Sub Speaker	<11>
12" Point Source Speaker	<12>
6.5" Point Source Speaker	<13>
DCP projection	<14>
Floor Standing 160 DCP RACK	<15>
1" Point Source Speaker	<16>
1" Point Source Speaker	<17>
Wall Ceiling PTZ Camera	<18>

AV CABLE SCHEDULE		
WIRE TYPE	WIRE TYPE	QUANTITY
MB	MULTI-BACK	
MB	MULTI-BACK	
M20	MULTI-BACK	
M10	MULTI-BACK	
X	X	
C	CAT 6A	
OP	OPTIC (Plastic Fiber)	
S	SPK	
A	AVS	
S2	SPEAKER CABLE 2x2	
S4	SPEAKER CABLE 4x4	
RS	RS-485	
RS	RS-485	
U	USB 3 cable	
QTY	CABLE QUANTITY	
QTY	CABLE TYPE	

AC Requirements	
סימן	תיאור
1	קיר או כיסוי, כולל קיר הטייט
2	קיר או כיסוי עם 150mm סליל פלדה עמיד
3	קיר או כיסוי עם 150mm סליל פלדה עמיד
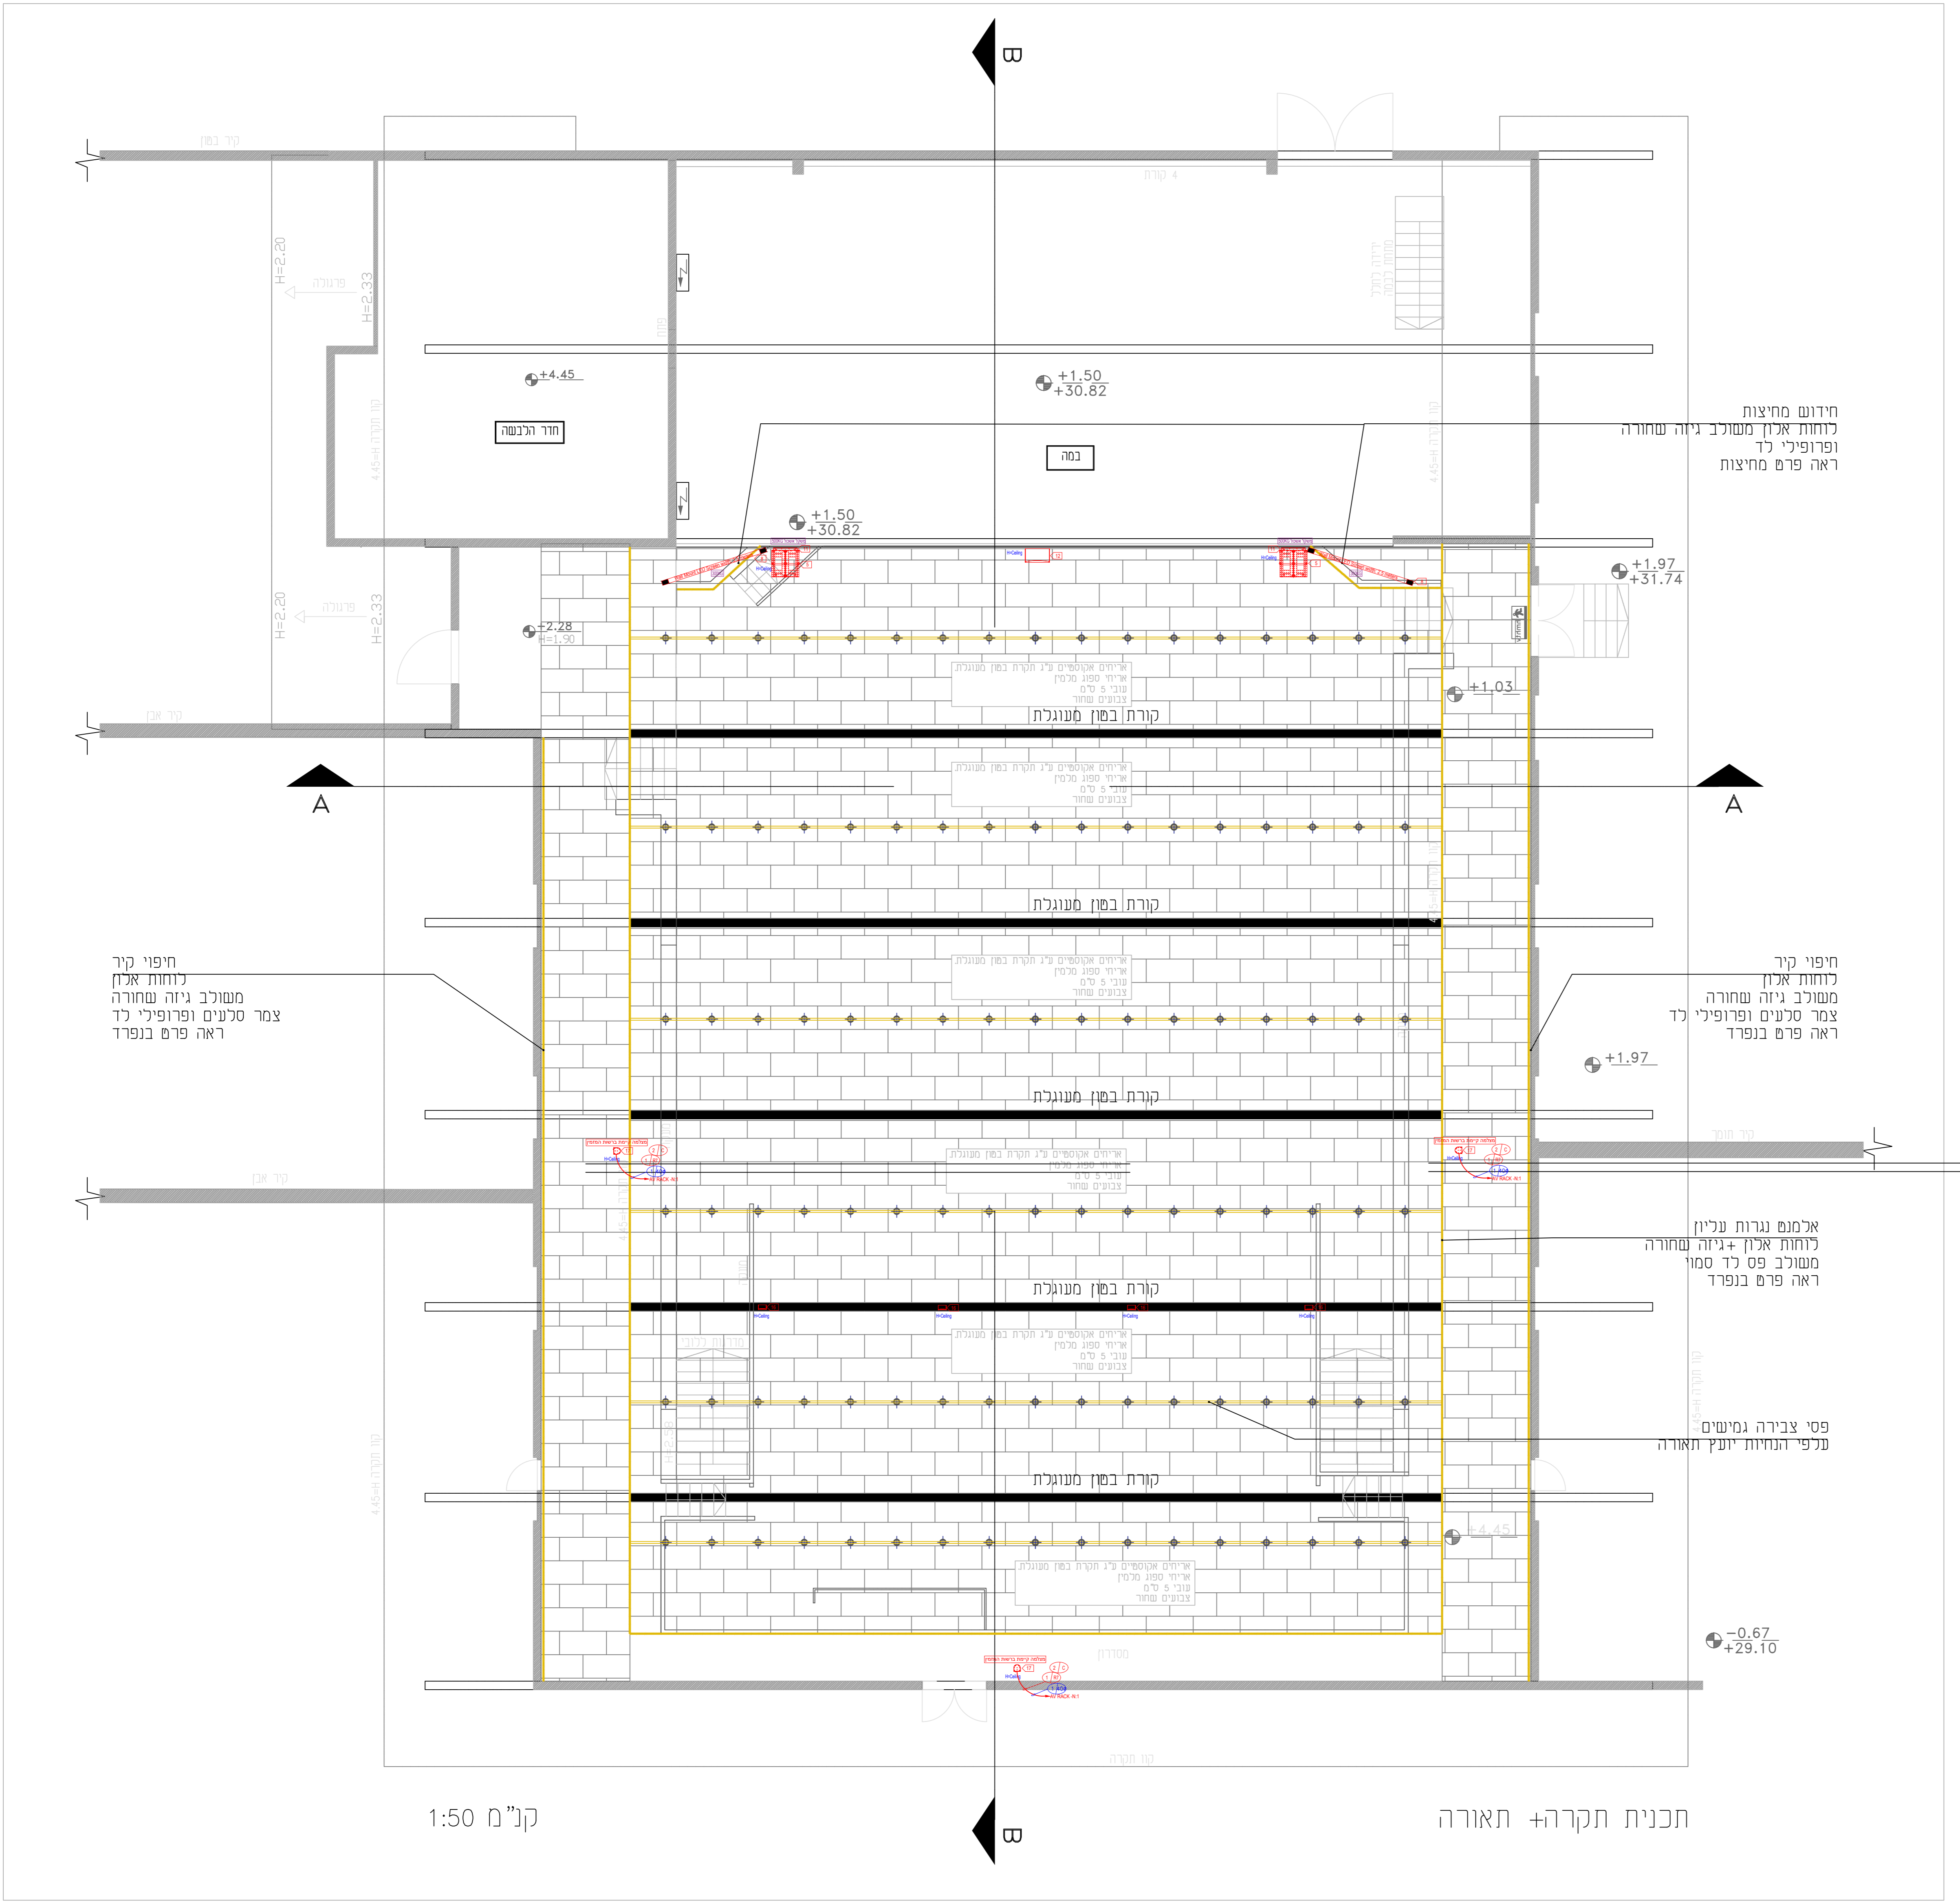

מראה חתוכות
אולם גן שמואל
ק"מ 1:80
מחזור 2
תאריך 06.04.25

חידוש מחיצות
לוחות ארון משולב גיזה שחורה
ופרופילי נד
ראה פרט מחיצות

חיפוי קיר
לוחות ארון
משולב גיזה שחורה
ופרופילי נד
ראה פרט בנפרד

אמנם נגרות עליון
לוחות ארון + גיזה שחורה
משולב פס נד סמוך
ראה פרט בנפרד

פסי צבירה נמימים
מכפי הנחיות יועץ האוויר

חיפוי קיר
לוחות ארון
משולב גיזה שחורה
ופרופילי נד
ראה פרט בנפרד

ק"מ 1:50

תכנית תקרה + תאורה

AV PLAN SYMBOL LEGEND	
Wall Mounted AUC Panel: FSR-WB-V1-M101-HB-A15M-CVR	
Wall Mounted AUC Panel: FSR-WB-V1-M101-HB-A15M-CVR	
Floor Standing AUC RACK	
Wall Mount LED Screen with 8 meters, height 4 meters	
2x 2' Line Array Speaker	
Sound opening position	
6" Point Source Speaker	
Wall Mount LED Screen with 2 meters	
Digital signage LCD display	
Wall Mount In-ceiling Speaker - In-bulk volume control	
10" Sub Speaker	
10" Point Source Speaker	
6.5" Point Source Speaker	
DSP projection	
Floor Standing 16U DCP RACK	
6" Point Source Speaker	
Wall Ceiling PTC Camera	

AV CABLE SCHEDULE		
WIRE TYPE	WIRE TYPE	QUANTITY
MB	MULTI-DIGI	
MB	MULTI-DIGI	
M10	MULTI-DIGI	
M10	MULTI-DIGI	
X	X	
C	CAT 6A	
OP	OPTIC (30x30x3mm)	
S	SPK	
A	AES	
S2	SPEAKER CABLE 2 Core	
S4	SPEAKER CABLE 4 Core	
RS	RS-485 twisted pair cable (shielded)	
RS	RS-485 twisted pair cable (shielded)	
U	USB 3 cable	
	CABLE QUANTITY	
	CABLE TYPE	

AC Requirements	
סימון	תיאור
1	קווי חשמל לציוד אודיו ווידאו
2	קווי חשמל לציוד אודיו ווידאו
ETM

